

SYMBOLFORKLARING:

- El 30 [B30]
- Til utgang
- Rømningsvei
- Brannslange
- Sprinklet område

MERKNADER:

AKTUELLE FORSKRIFTER:

Teknisk forskrift (VTEK-2007)
Forskrift om branntforebyggende tiltak og tilsyn

Risikoklasse 4
Tellende etasjer 2
Brannklasse 1


BRANNKRAY BÆRESYSTEM:
Søyler, bjelker: R 30 [B 30]
Etasjeskillere: R 30 [B 30]

BRANNKRAY DØRER:

Br.celle - Trapperom Tr 1 Elz 30-Sz [B 30 m/terskel]

ANNET:

Adresserbar brannalarmanlegg med direkte varsling til vaktperson eller brannvesen.
Kfr RIE-tegn, for manuelle meldere, detektorer, klokker, alarmcentraler etc
Kfr RIV-tegn, for sløkkeutstyr

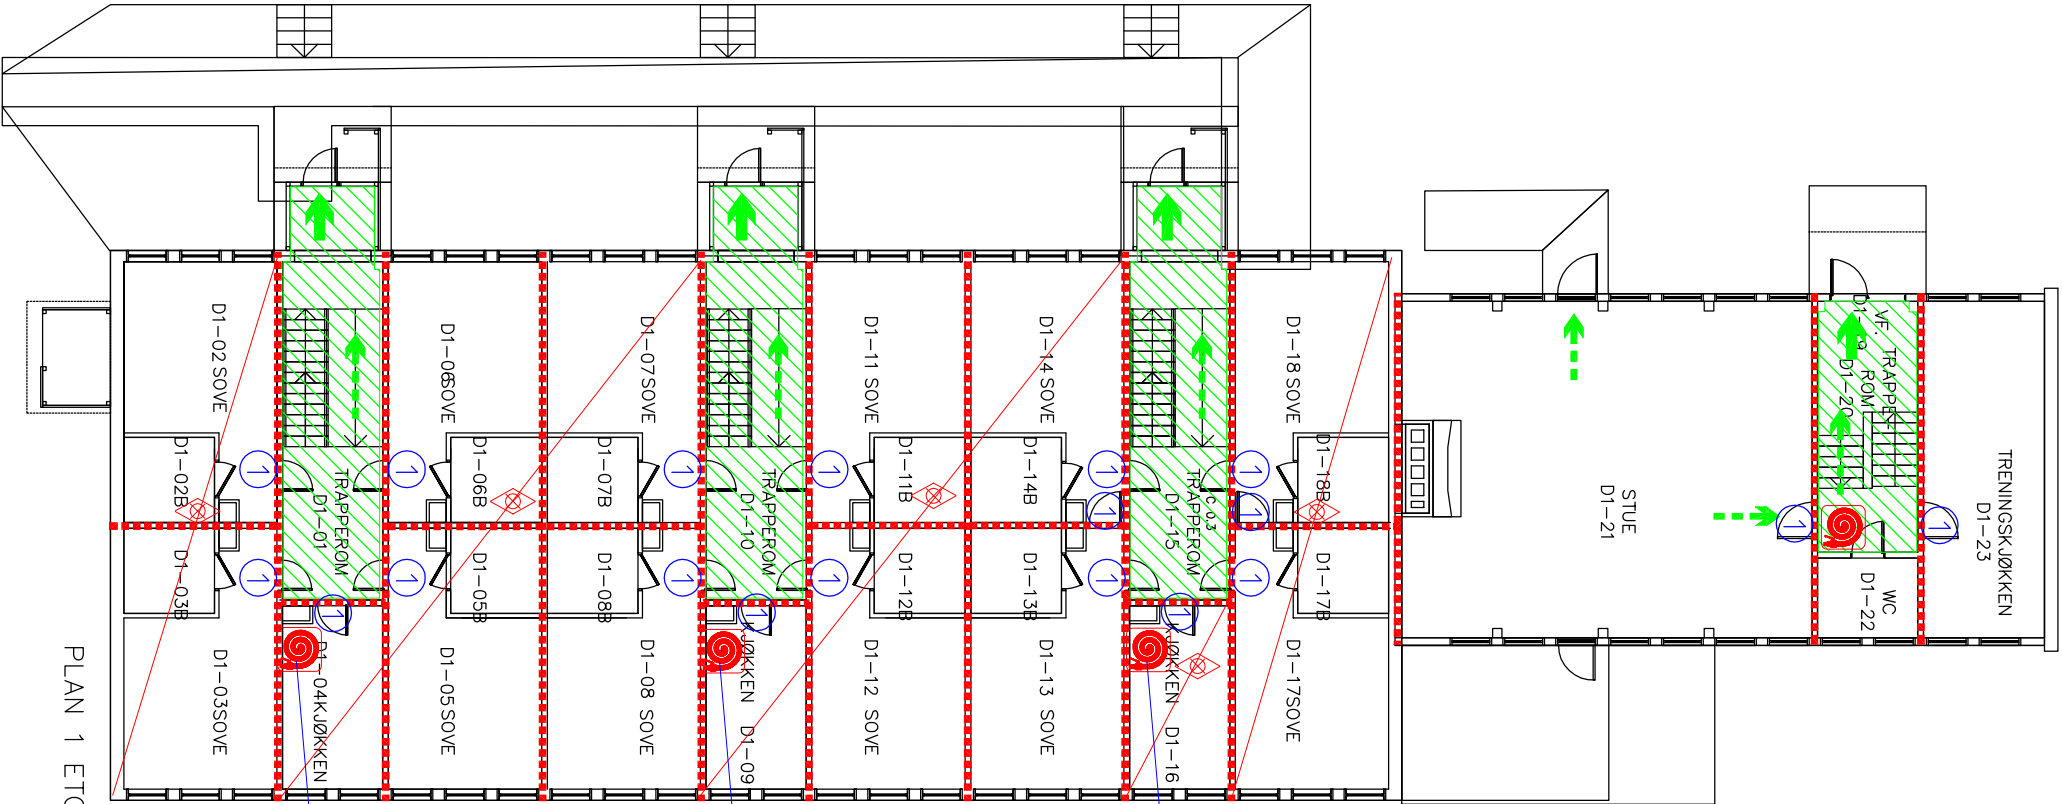

X	X	X	X	X	X
A	Anbudstegning		2009-06-08	MSM	DDD
Revisjon	Rettelser		Dato	Tegnet	Kontrollert
Fase					

ANBUDSTEGNING

RAMBØLL

Rambøll Norge AS - Region Midt-Norge
Mellemila 79 - 7493 TRONDHEIM - Tel 73 84 10 00 - Fax 73 84 11 80

Stiftelsen Hynes Hynes Helsefort	Opprettet: 2009-06-08 PlanD-P1-16.04.09.dwg
-------------------------------------	--

Branntegning Bygg D Selja Plan 1. etasje	Oppdragsnummer 6050753 Dokumentansvarlig DDD Filaavn Branntegning Selja plan 1.dwg Målestokk 1:200 (A3)
--	--

Kompleks	Bygg	Etasje	Fag	System	Type	Løpnummer	Prosjektfase	Revisjon	Status
D	P1	F	200	-	-	-	-	-	-