

SYMBOLFORKLARING:

- El 30 [B30]
- Til utgang
- Rømningsvei
- Brannslange
- Sprinklet område

MERKNADER:

AKTUELLE FORSKRIFTER:

Teknisk forskrift (VTEK-2007)
Forskrift om branntforebyggende tiltak og tilsyn

Risikoklasse	4
Tellende etasjer	2
Brennklasse	1


BRANNKRRAV BÆRESYSTEM:
Søyler, bjelker: R 30 [B 30]
Etasjeskillere: R 30 [B 30]

BRANNKRRAV DØRER:

Br celle - Trapperom Tr 1 Elz 30-Sz [B 30 m/terskell]

ANNET:

Adresserbar brannalarmanlegg med direkte varsling til vaktperson eller brannvesen.
Kfr RIE-tegn, for manuelle meldere, detektorer, klokker, alarmcentraler etc
Kfr RIV-tegn, for sløkkeutstyr

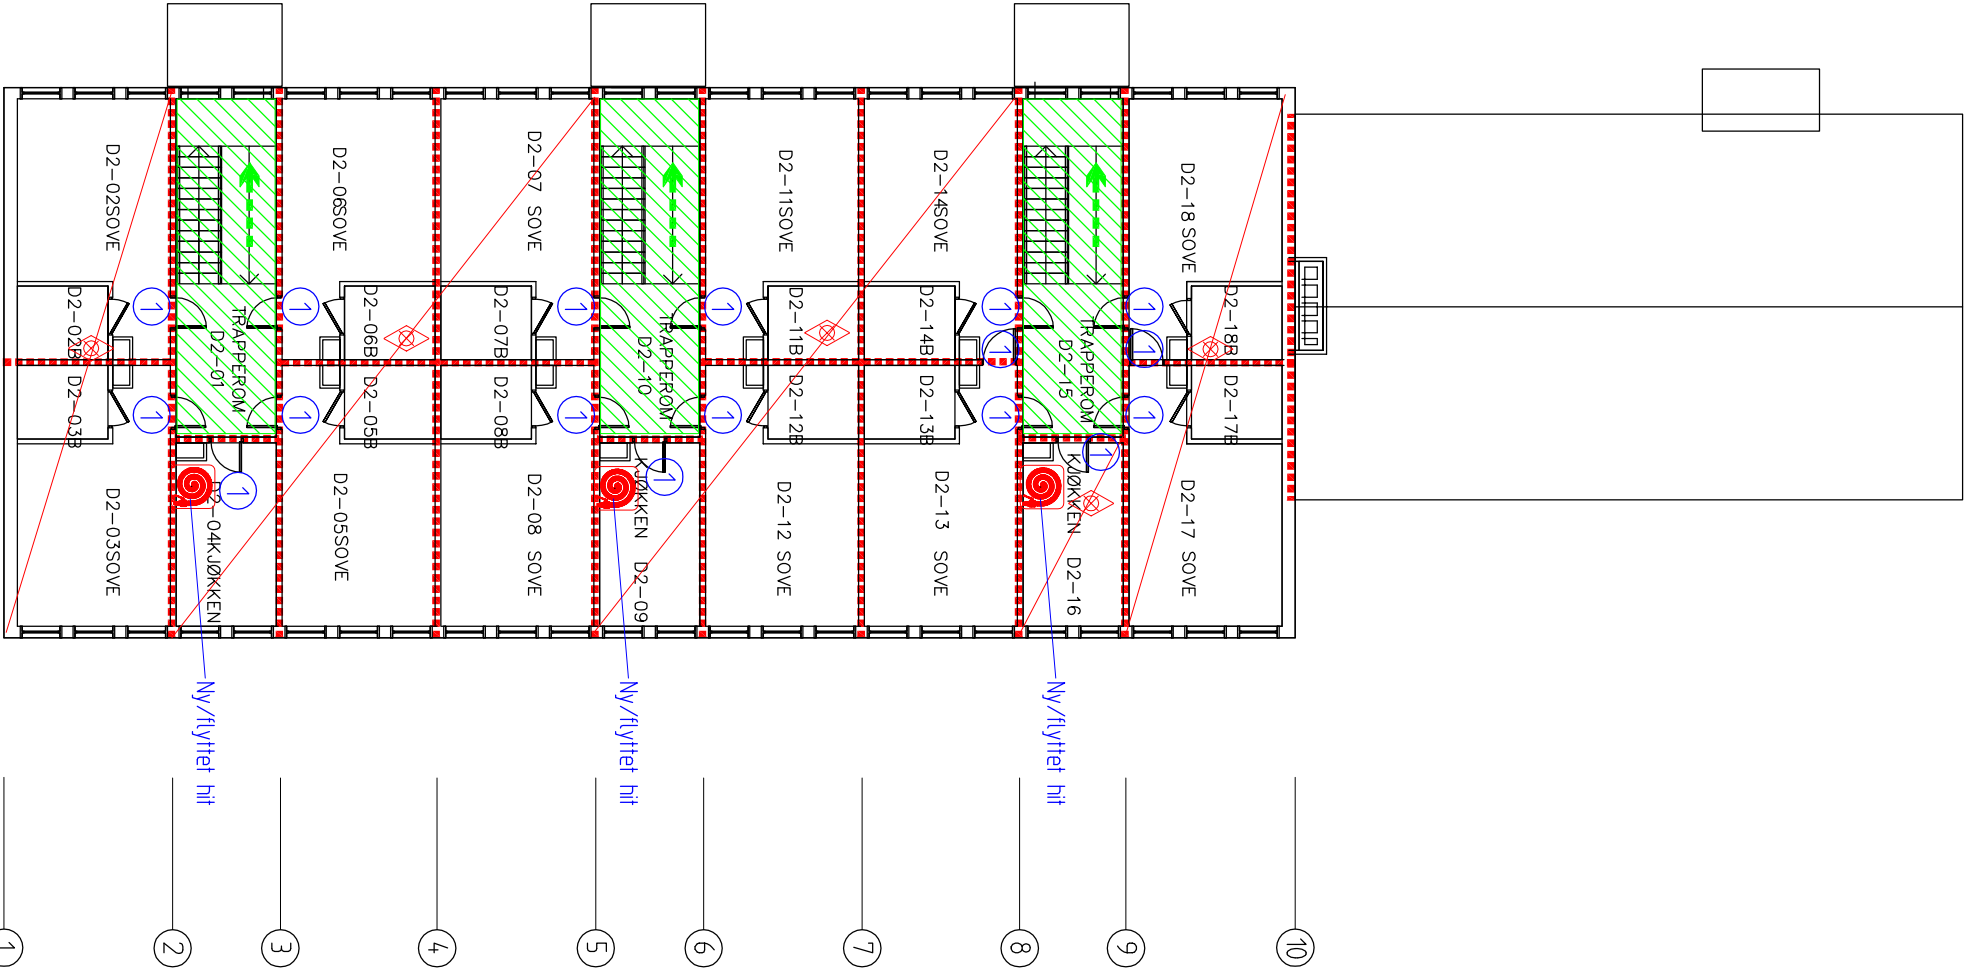

X	X	X	X	X	X
A	Anbudstegning		2009-06-08	MSM	DDD
Revisjon	Rettelser	Dato	Tegnet	Kontrollert	Godkjent
Fase					

ANBUDSTEGNING



Rambøll Norge AS - Region Midt-Norge Mellemila 79 - 7493 TRONDHEIM - Tel 73 84 10 00 - Fax 73 84 11 80					
Stiftelsen Hynes Hynes Helsefort				Opprettet: 2009-06-08 PlanD-P2-16.04.09.dwg	
Branntegning				-	
Bygg D Selja				Oppdragsnummer 6050753	
Plan 2. etasje				Dokumentansvarlig DDD	
				Filaavn Branntegning Selja plan 2.dwg	
				Målestokk 1:200 (A3)	
Kompleks		Bygg	Etasje	Fag	System
D		P2	F	200	-
				-	-
				-	-
				-	-