

SYMBOLFORKLARING:

- El 30 [B30]
- Til utgang
- Rømningsvei
- Brannslange
- Sprinklet område

MERKNADER:

AKTUELLE FORSKRIFTER:

Teknisk forskrift (VTEK-2007)
Forskrift om brannforebyggende tiltak og tilsyn

Risikoklasse	4
Tellende etasjer	2
Brannklasse	1


BRANNKRAV BÆRESYSTEM:
Søylar, bjelker: R 30 [B 30]
Etasjeskillere: R 30 [B 30]

BRANNKRAV DØRER:

- Br.celle - korridor Elz 30-Sa [B 30 m/terskel]
- Korridor - Trapperom Elz 60-CSa [B 60 S m/terskel]

ANNET:

Adresserbart brannalarmanlegg med direkte varsling til vaktperson eller brannvesen.
Kfr RIE-tegn, for manuelle meldere, detektorer, klokker, alarmsentraler etc
Kfr RIV-tegn, for sløkkeutstyr

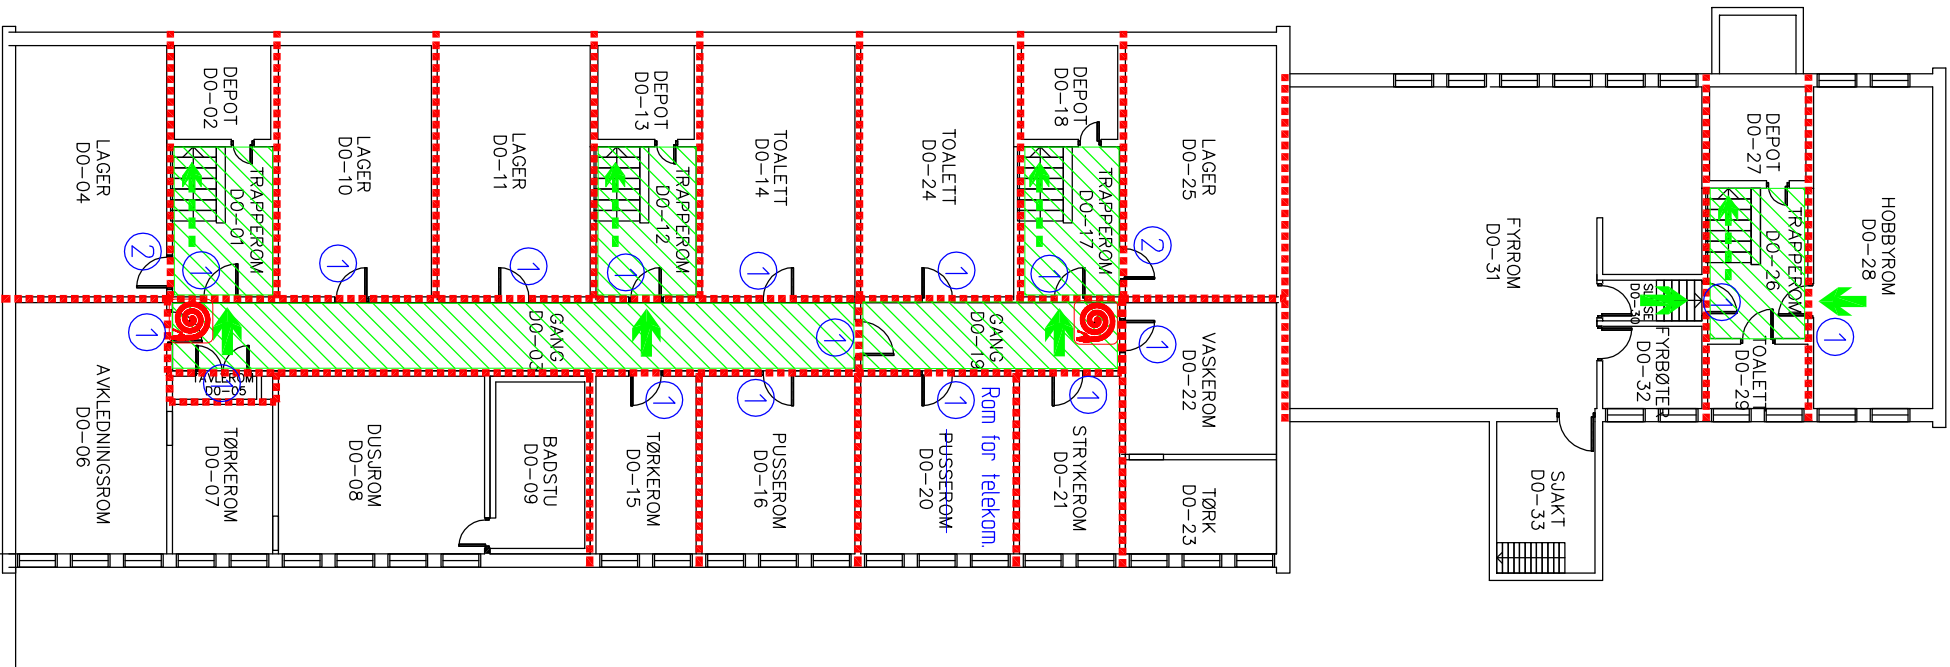

X	X		X	X	X	X
A	Anbudstegning		2009-06-08	MSM	DDD	DDD
Revisjon	Retteide		Dato	Tegnet	Kontrollert	Godkjent
Fase						

ANBUDSTEGNING



Rambøll Norge AS - Region Midt-Norge Mellemila 79 - 7493 TRONDHEIM - Tel 73 84 10 00 - Fax 73 84 11 80				Opprettet: 2009-06-08		
Stiftelsen Hynes Hynes Helsefort				-		
Branntegning Bygg D Selja Plan kjeller				-		
Oppdragsnummer 6050753				-		
Dokumentansvarlig DDD				-		
Filnavn Branntegning Selja plan kjeller.dwg				-		
Målestokk 1:200 (A3)				-		
Kompleks				-		
Bygg	Etasje	Fag	System	Type	Løpnummer	Status
D	PKJ	F	200	-	-	-