



ORIENTTERINGSPLAN BRANNALARMANLEGG

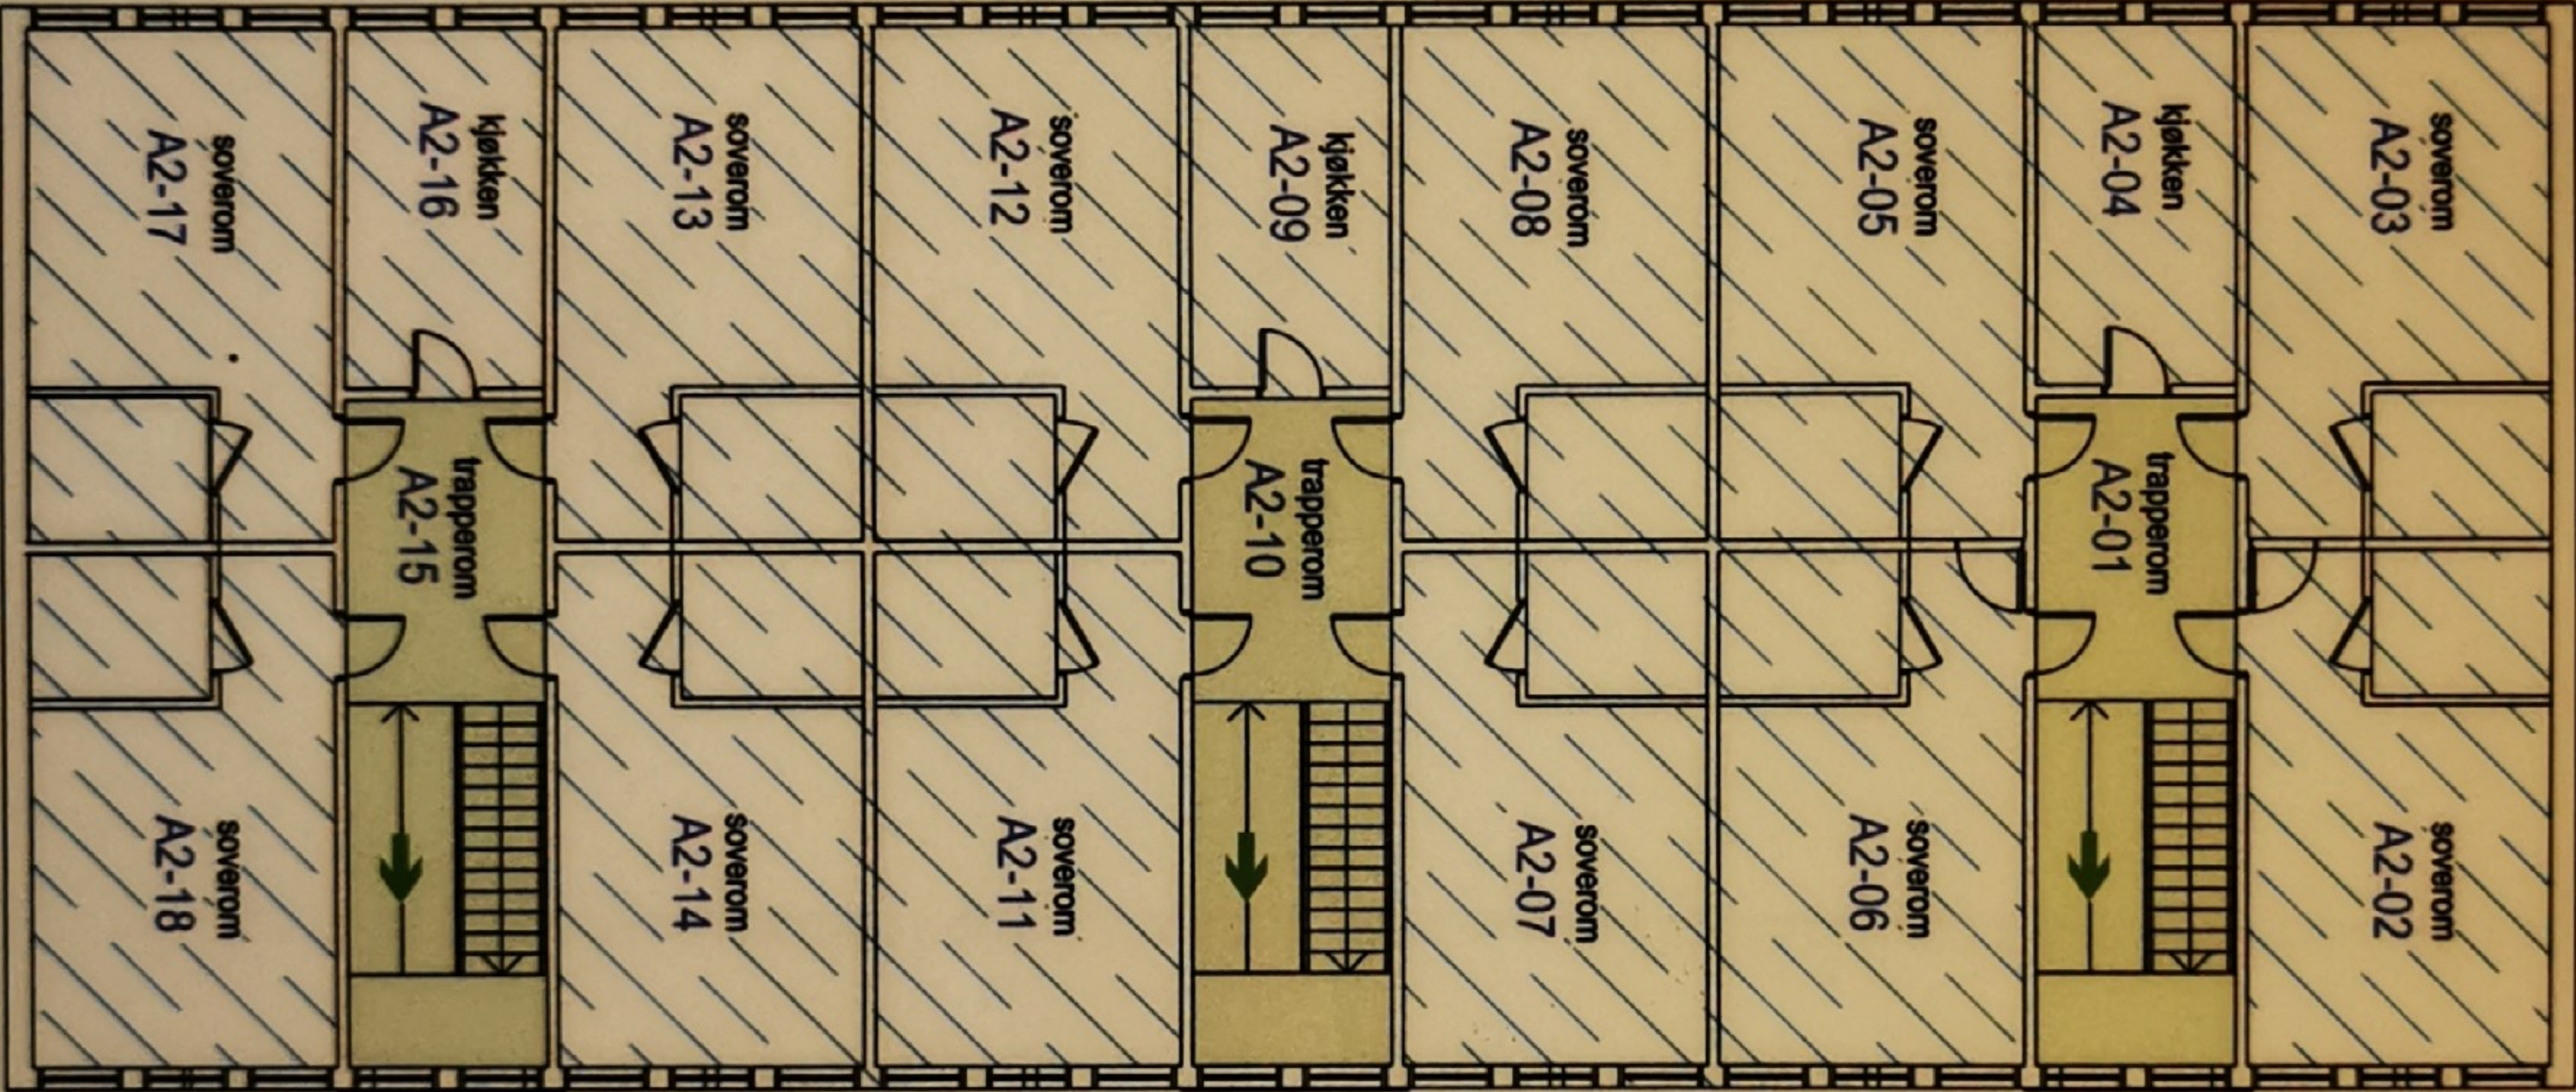

Plan 2

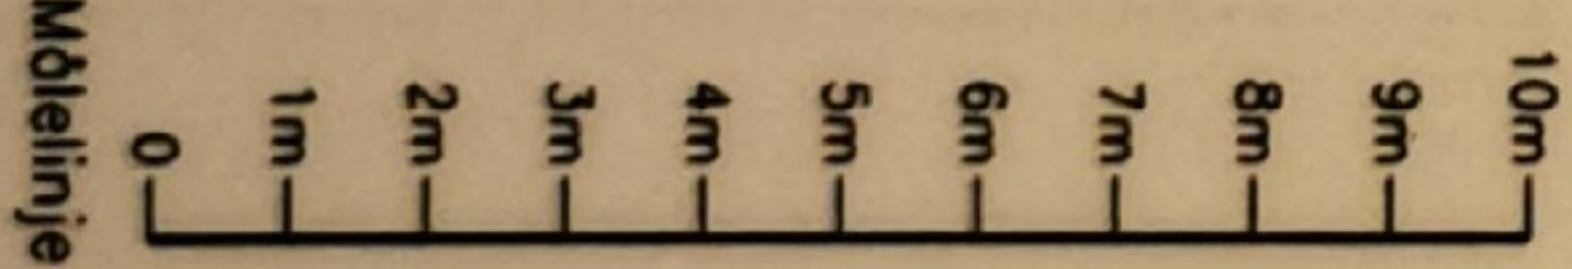

HYSNES HELSEFORT
BYGG A BJØRKA

NØDNUMMER
BRANN : 110
POLITI : 112
AMBULANSE : 113

ELPRO
Industrier as
N-7318 AODNES
Tel.: (+47) 40 00 67 40
Fax: (+47) 72 49 12 17

Tegnforklaring	
	RØNNINGSRETNING
	RØNNINGSVEIER
	MANUELL MELDER
	BRANNSENTRAL
	SPRINKLER