


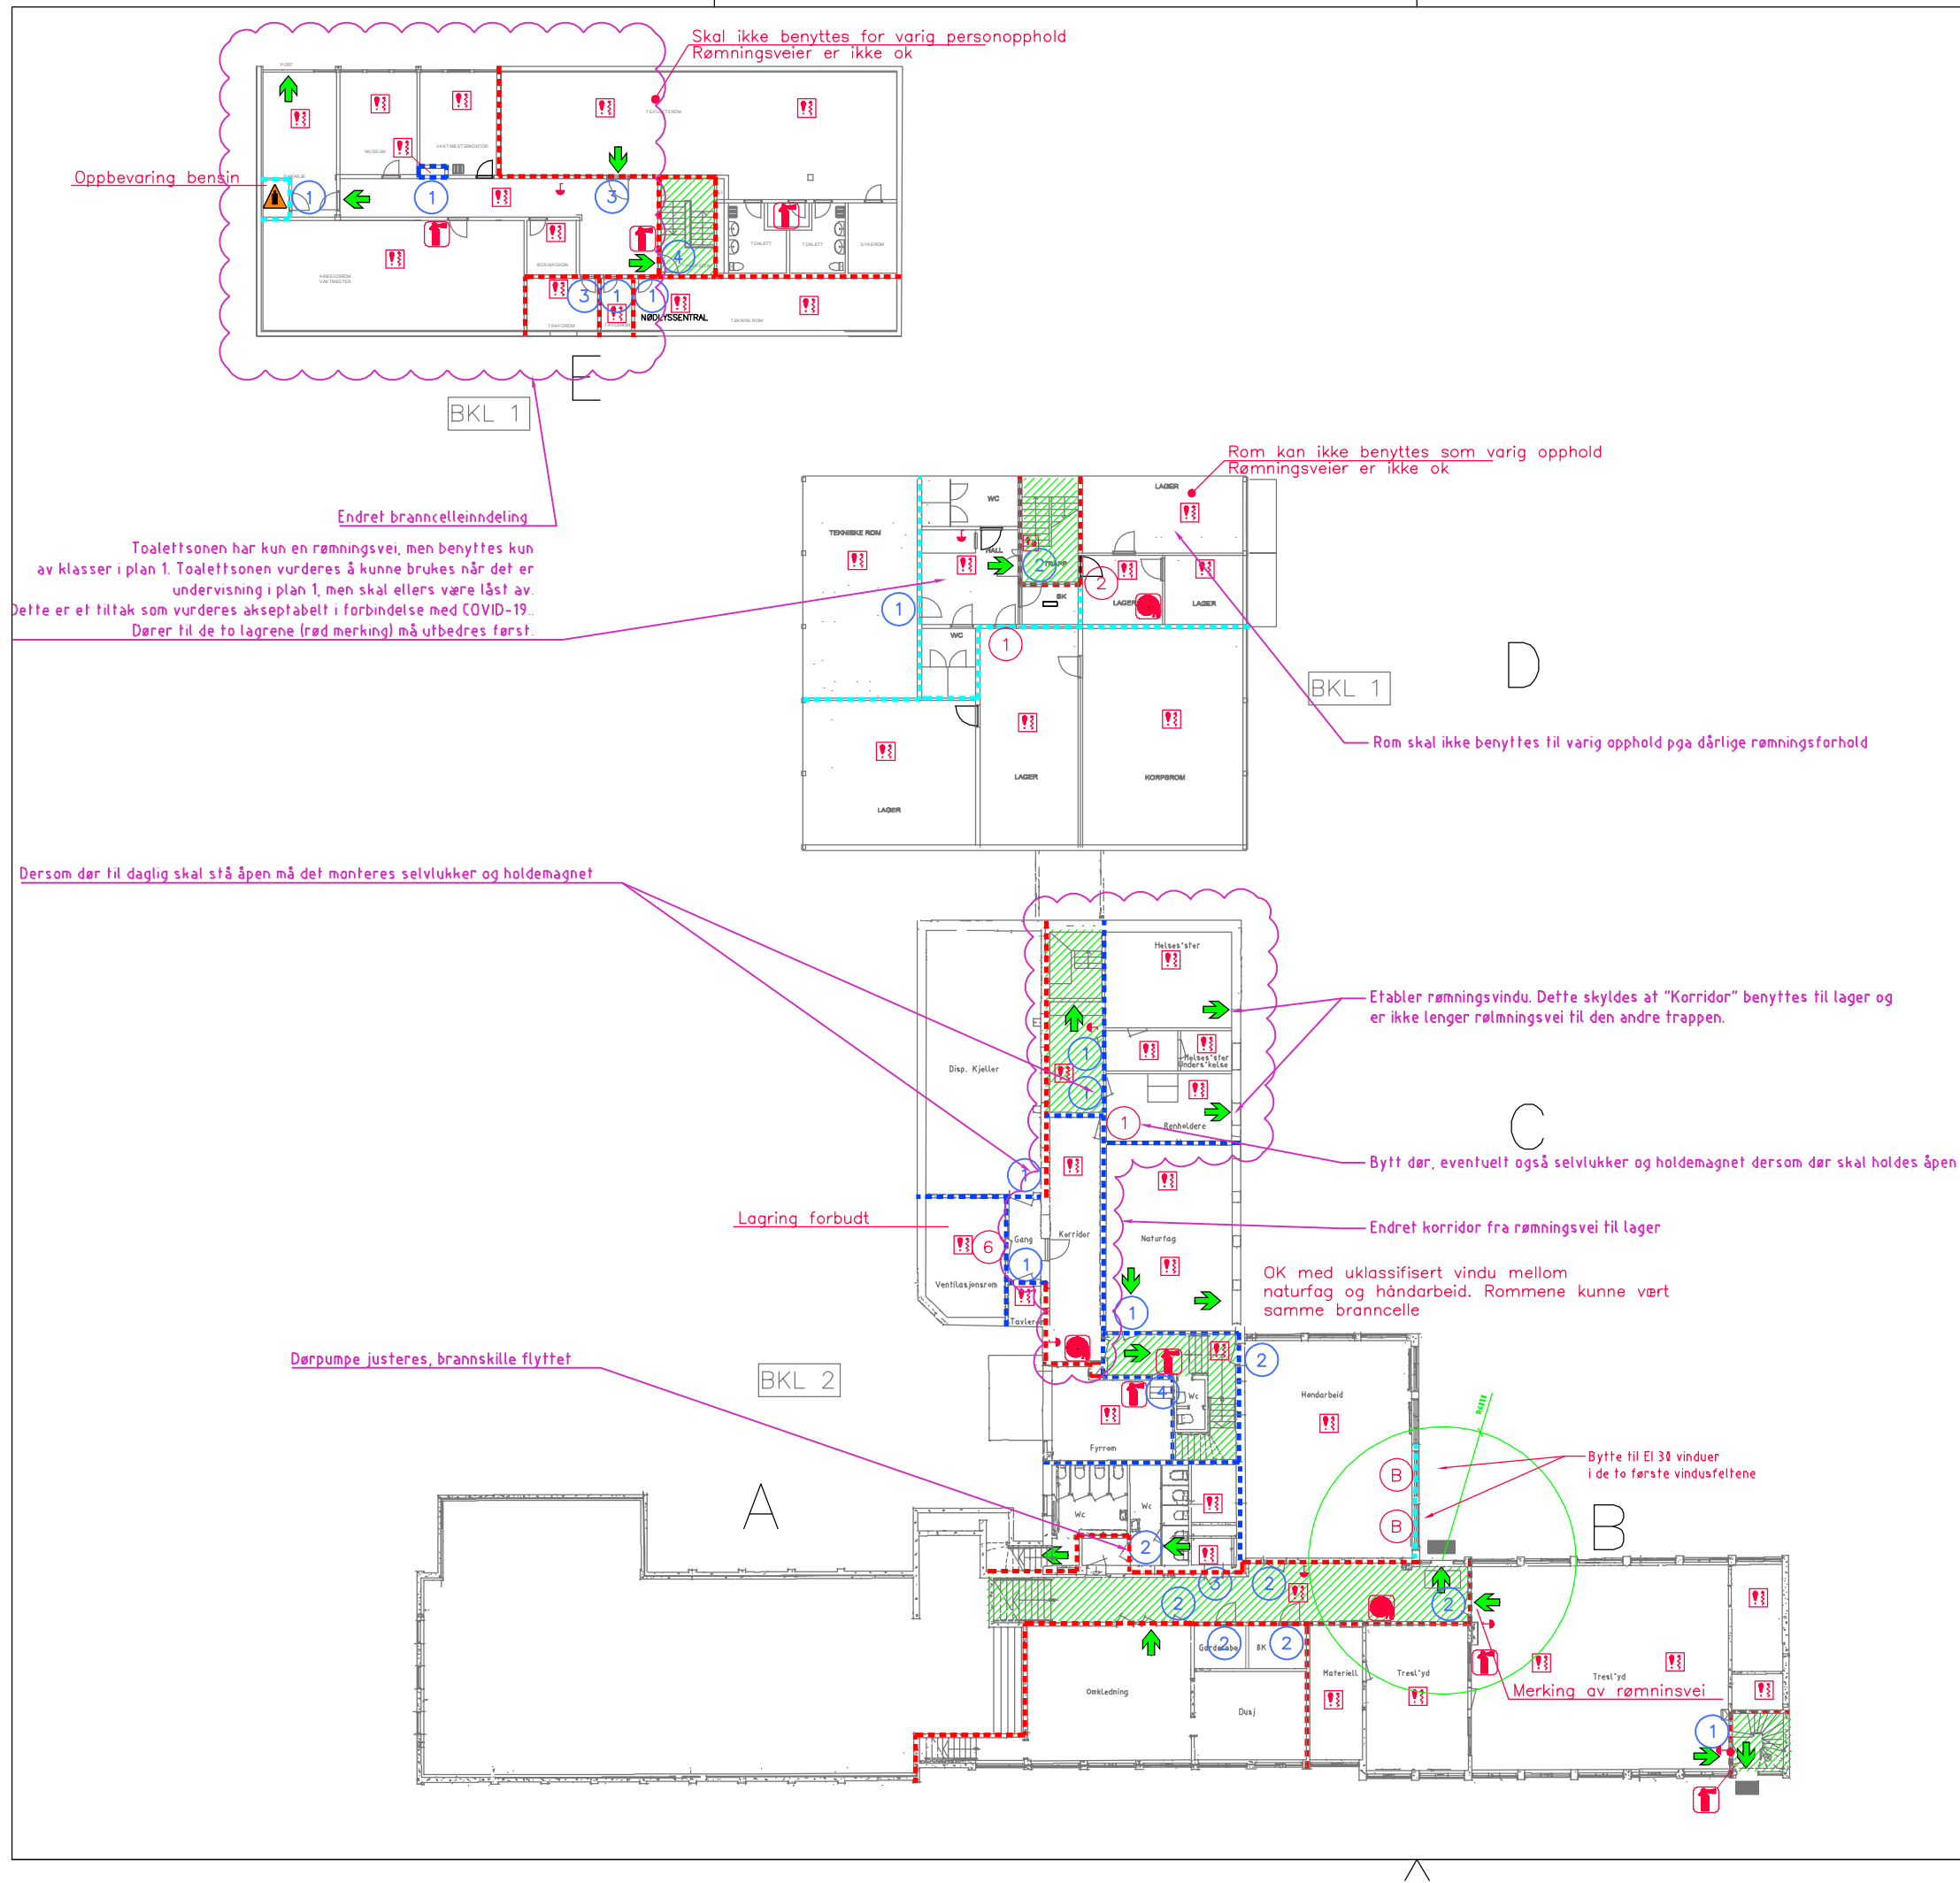

SYMBOLFORKLARING:

BRANNSEKSJ.VEGG REI 120 A2-s1,d0 [A120]

BRANNCELLEVEGG EI 60 A2-s1,d0 [A60]

BRANNCELLEVEGG EI 60 [B60]

BRANNCELLEVEGG EI 30 [B30]

RØMNINGSRETNING

ALTERNATIV RØMNINGSRETNING

RØMNINGSVEI

ADKOMST/ANGREPSVEI BRANNVESEN

HÅNDSLUKKINGSAPPARAT, PULVER

BRANNSLANGE

RØYKDETEKTOR

BRANNALARMSENTRAL

BRANNKLOKKE

MANUELL MELDER

RØYKLUKEÅPNER

RØYKLUKE

DØRSKJEMA:

NR.:	TYPE:
1	EI 30-S [B30]
2	EI 30-CS [B30S]
3	EI 60-S [A60]
4	EI 60-CS [A60S]
5	EI 120-CS [A120S]
6	EI 60-S [B60]

VINDUSKJEMA:

NR.:	TYPE:
A	EI 60 [B60]

MERKNADER:

RISIKOKLASSE: 3

BRANNKLASSE: 1 og 2

HOVEDBÆRESYSTEM R-30/R-60
SEKUNDÆRT BÆRESYSTEM R-30/R-60

BRANNALARMANLEGG KATEGORI 2

KFR RIE-TEG FOR PLASSERING AV DETEKTORER, MANUELLE MELDERE, NØDLYS ETC

TEGNINGENE ER Å ANSE SOM KONSEPTTEGNINGER, OG SKAL LESES SAMMEN MED NOTAT DATERT 20.03.2013. TEGNINGENE SKAL LESES I FARGER I MINIMUM STØRRELSE A3

DØRER MERKET RØDT HAR IKKE TILFREDSSTILLENDEN BRANNMOTSTAND OG MÅ BYTTES JFR. DØRSKJEMA

1	Justering etter befaring 04.09.2020	2020-09-22	BMN	ALVI	BMN
0	BRANNTEGNING	2013-03-20	KFT	BMN	KFT
Fase					
BRANNDOKUMENTASJON - TILTAK					
RAMBOLL					
Rambøll Norge AS - Region Midt-Norge Mellomila 79 - 7493 Trondheim - Tel 73 84 10 00					
INDRE FOSEN KOMMUNE STADSBYGD SKOLE					RIBR
PLAN KJELLER BRANNTEKNIKK					Oppdragsnummer 1350033269 Dokumentnavn BMN Fileravn Branntegn kjelleretg Målestokk A3/1:300
Kompleks	Bygg	Etasje	Fag	System	Type
		00K F 200 20 001		B 1	