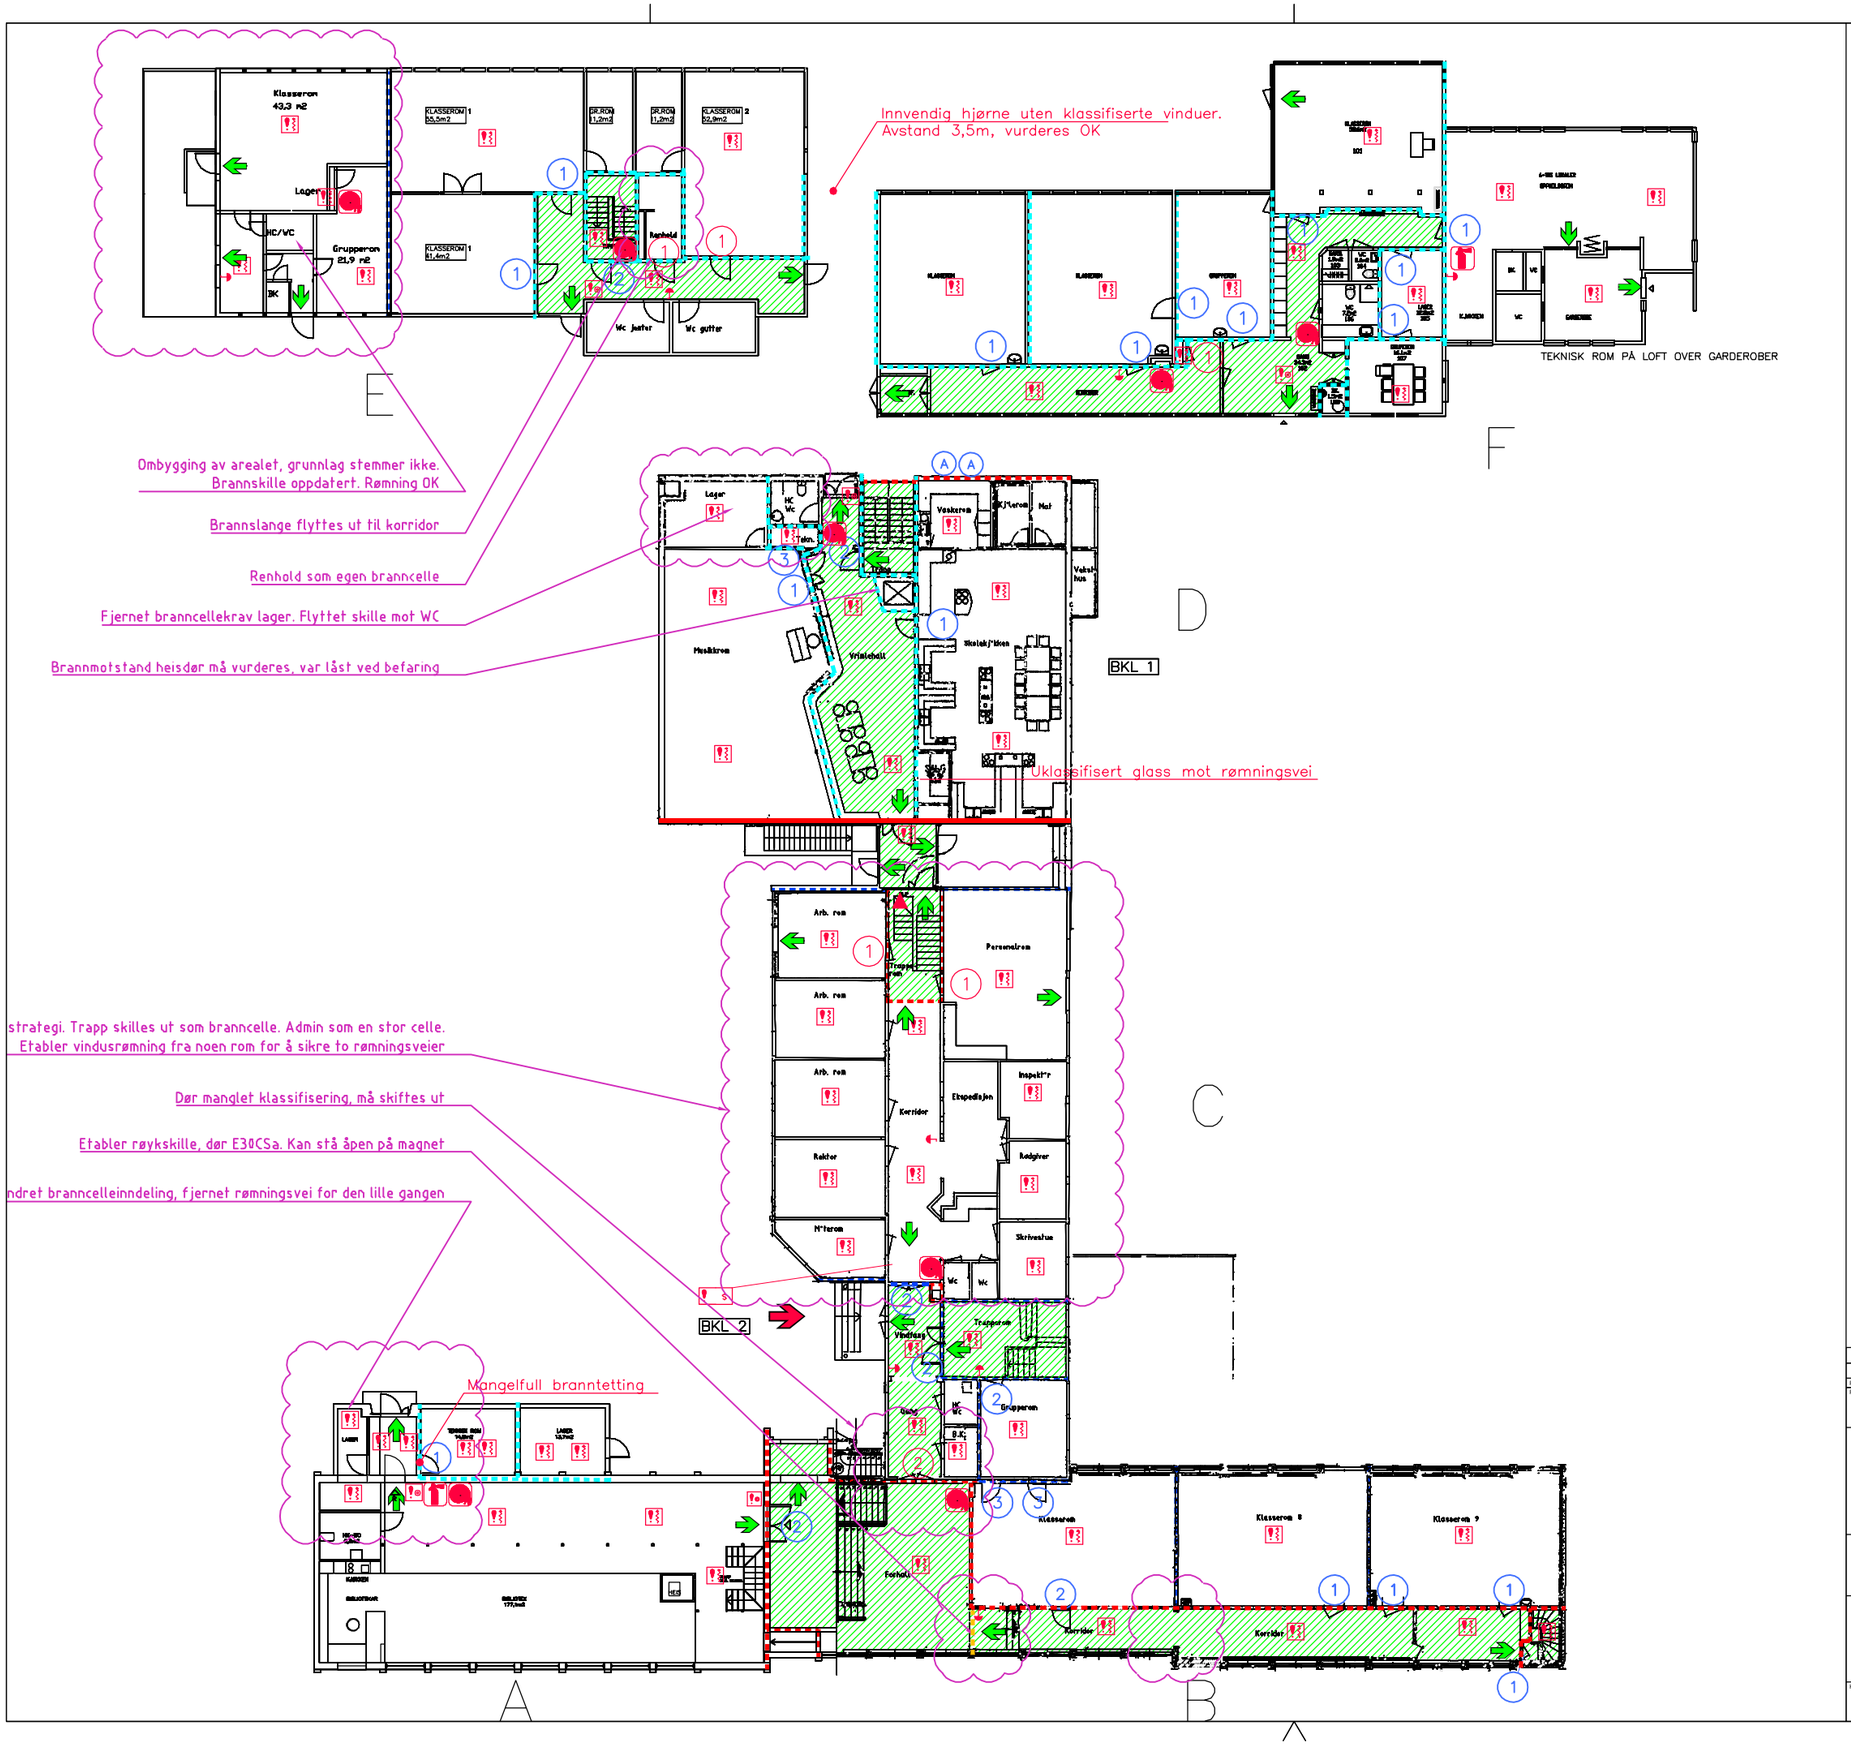

SYMBOLFORKLARING:

- BRANNSEKSJ.VEGG REI 120 A2–s1,d0 [A120]
- BRANNCELLEVEGG EI 60 A2–s1,d0 [A60]
- BRANNCELLEVEGG EI 60 [B60]
- BRANNCELLEVEGG EI 30 [B30]
- RØMNINGSRETNING
- ALTERNATIV RØMNINGSRETNING
- RØMNINGSVEI
- ADKOMST/ANGREPSVEI BRANNVESEN
- HÅNDSLUKKINGSAPPARAT, PULVER
- BRANNSLANGE
- RØYKDETEKTOR
- S BRANNALARMSENTRAL
- BRANNKLOKKE
- MANUELL MELDER
- RØYKLUKEÅPNER
- RL RØYKLUKE

DØRSKJEMA:

NR.:	TYPE:
1	EI 30–S [B30]
2	EI 30–CS [B30S]
3	EI 60–S [A60]
4	EI 60–CS [A60S]
5	EI 120–CS [A120S]
6	EI 60–S [B60]

VINDUSKJEMA:

NR.:	TYPE:
A	EI 60 [B60]

MERKNADER:

RISIKOKLASSE: 3

BRANNKLASSE: 1 og 2

HOVEDBÆRESYSTEM R–30/R–60
SEKUNDÆRT BÆRESYSTEM R–30/R–60

BRANNALARMANLEGG KATEGORI 2

KFR RIE–TEG FOR PLASSERING AV DETEKTORER, NØDLYS ETC

TEGNINGENE ER Å ANSE SOM KONSEPTTEGNINGER,
OG SKAL LESES SAMMEN MED NOTAT DATERT 20.03.2013.

TEGNINGENE SKAL LESES I FARGER I MINIMUM
STØRRELSE A3

DØRER MERKET RØDT HAR IKKE TILFREDSSTILLENDE
BRANNMOTSTAND OG MÅ BYTTES JFR. DØRSKJEMA

Revisjon	Rettelse	Dato	Tegnet	Kontrollert	Godkjent
1	Justering etter befaring 04.09.2020	2020-09-22	BMN	ALVI	BMN
0	BRANNTEGNING	2013-03-20	KFT	BMN	KFT

Fase
BRANNDOKUMENTASJON - TILTAK

RAMBØLL

Rambøll Norge AS - Region Midt-Norge
Mellomila 79 - 7493 Trondheim - Tel 73 84 10 00

INDRE FOSEN KOMMUNE
STADSBYGD SKOLE

PLAN 1. ETASJE
BRANNTEKNIKK

RIBR

Oppdragsnummer: 1350033269
Dokumentansvarlig: BMN
Filnavn: Branntegning 1etg tiltak
Målestokk: A3/1:300

Kompleks	Bygg	Elasje	Fag	System	Type	Løpenummer	Prosjektfase	Revisjon	Status
		001	F	200	20	001	B	1	