


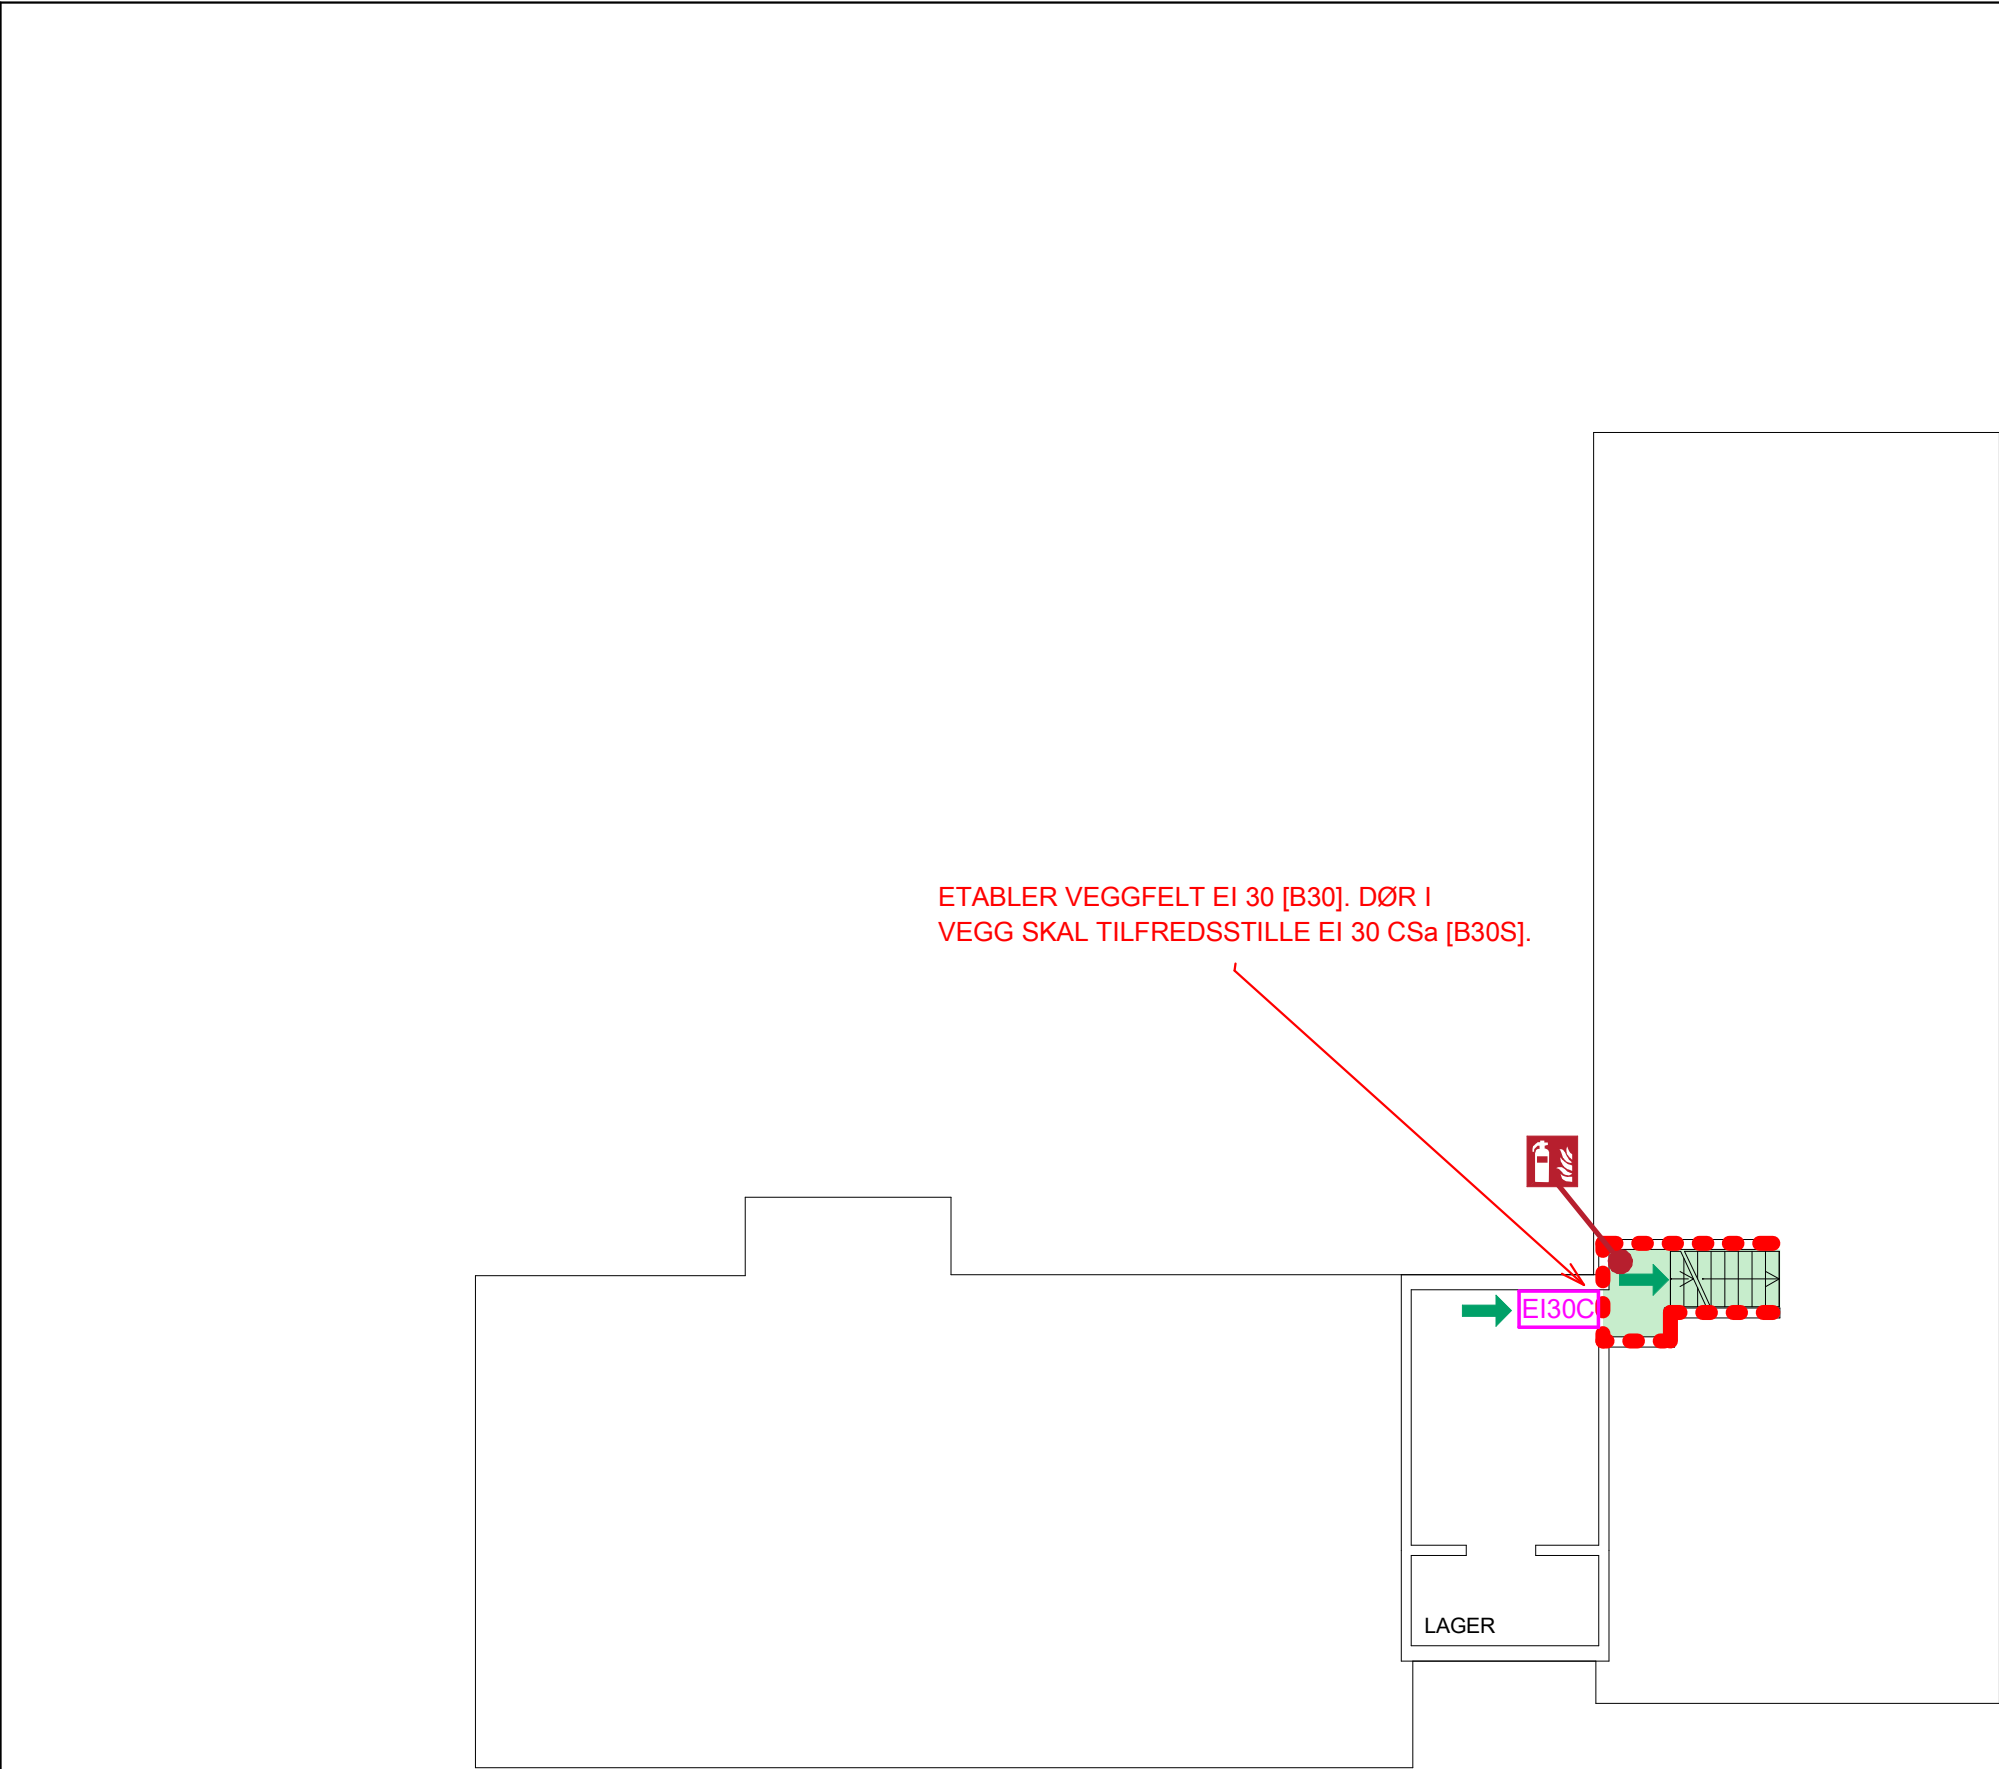

Konstruksjoner:

● ● ● ● EI 30 [B30]

Skravurer:

■ Rømningsvei

Symboler:

-  Håndslukker
-  Til rømningsvei
-  Brannslange
-  Til utgang
-  Manuell melder
-  Rømningsvindu

Dører:

- E30 E 30-S_a [F30]
- EI30 EI₂ 30-S_a [B30]
- EI30C EI₂ 30-CS_a [B30S]

Informasjon

Risikoklasse: 3 Brannklasse: 1


Tegningen er å anse som konsepttegning, og skal leses sammen med det branntekniske notatet.

Svarte merknader er til informasjon, mens røde merknader viser til behov for branntekniske tiltak.

Rosa angivelse markerer dører som må byttes ut til angitt brannmotstand. Dører i blått må kontrolleres for angitt brannmotstand. Dører i rødt angir dører som har tilfredsstillende brannmotstand.

Tegningen skal leses i farger i minimum størrelse A3.

Rev.	Revisjonstekst	Dato	Tegnet	Kontroll
Prosjektfase				
Brannplan				
RAMBOLL RAMBØLL NORGE AS - TRONDHEIM Kobbes gate 2 Postboks 9420 Sluppen, N-7493 Trondheim T +47 73 84 10 00, trondheim@ramboll.no				
Indre Fosen kommune		Oppdragsnummer 1350033269		
Testmann Minne Skole		Tegnet av ALVI	Dato 2020-03-27	
		Kontroll AHES	Dato 2020-03-27	
Plan U2		Godkjent AHES	Dato 2020-03-27	
Gammelskolen		Utsendt dato 2020-03-27		
		Målestokk 1:150 - A3		
Kompleks	Bygg	Etg	Fag	System
		Type	Løpenummer	
		U2	F 200	20 100
		Revisjon	Fase	Status

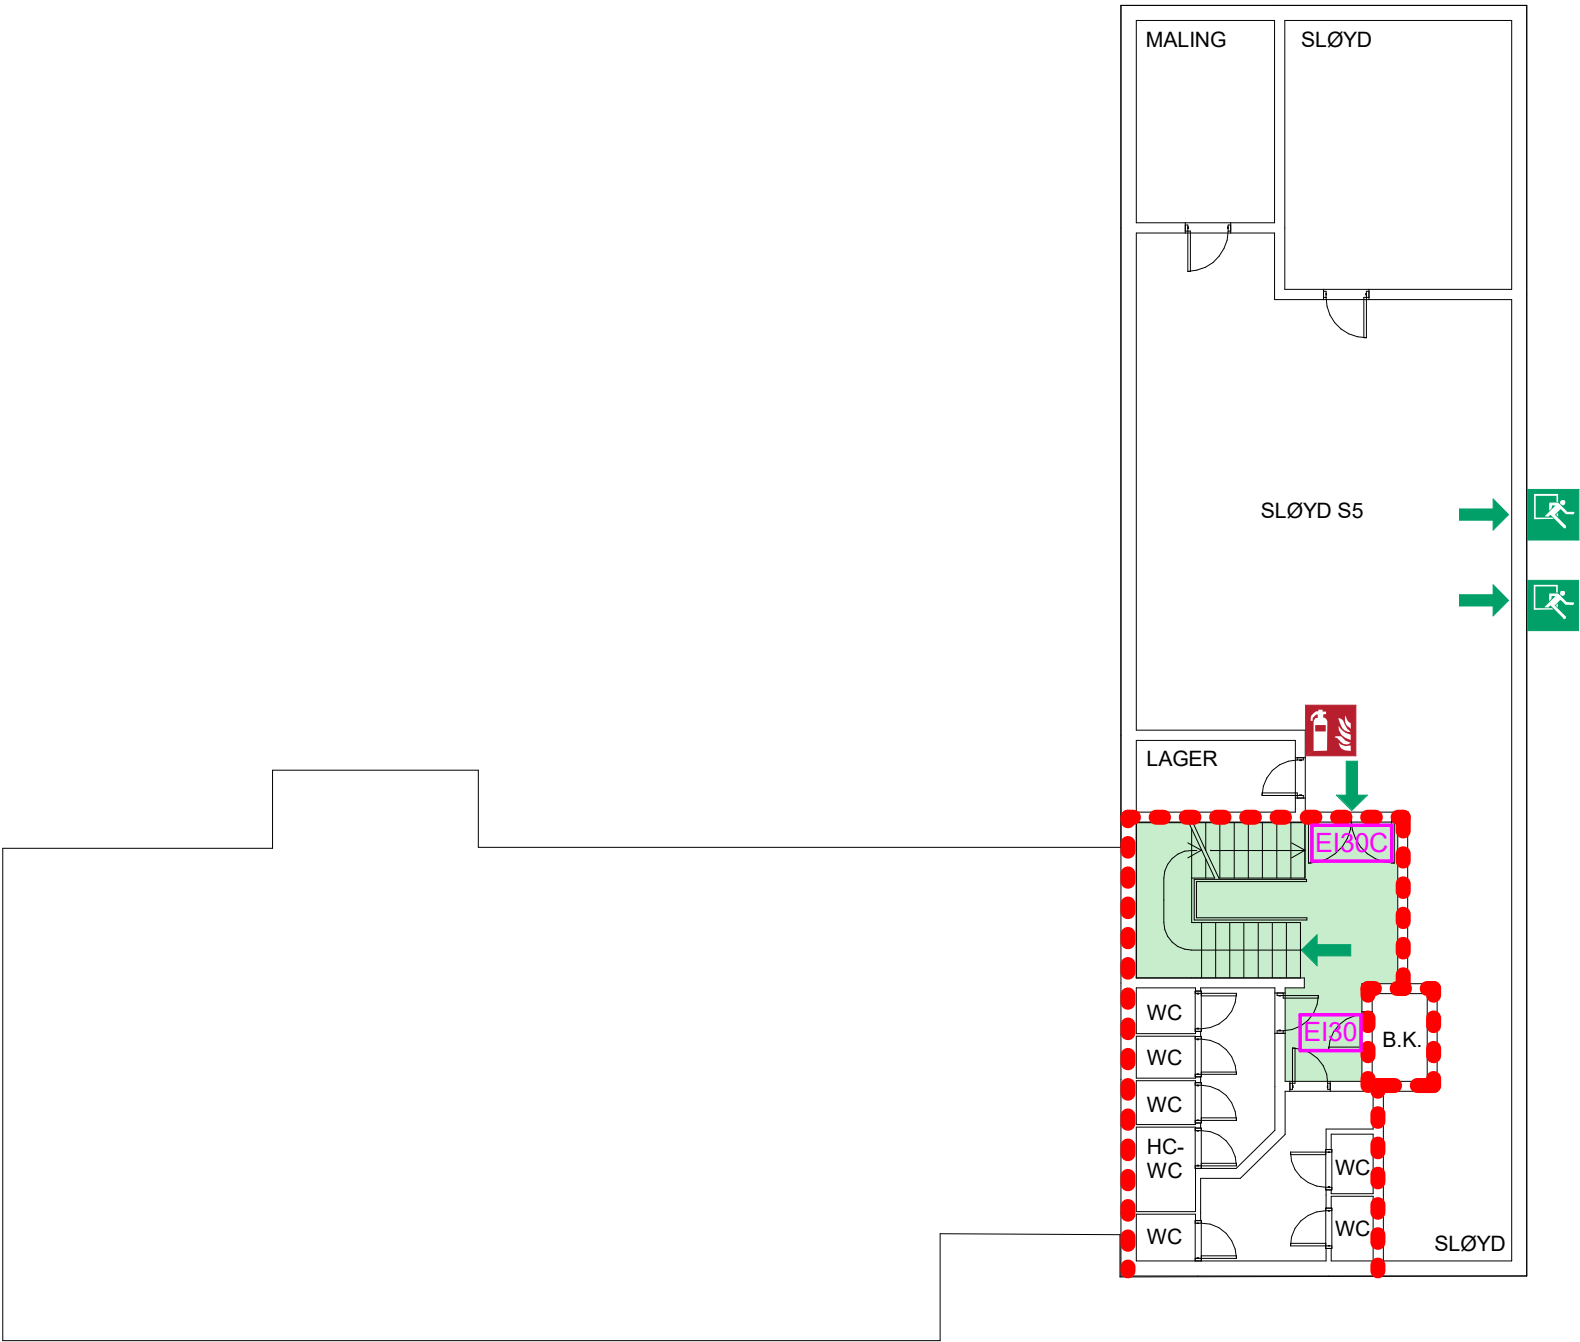

Konstruksjoner:

EI 30 [B30]

Skravurer:

Rømningsvei

Symboler:

Håndslukker Til rømningsvei
 Brannslange Til utgang
 Manuell melder Rømningsvindu

Dører:

E 30 E 30-S_a [F30]
 EI 30 EI₂ 30-S_a [B30]
 EI30C EI₂ 30-CS_a [B30S]

Informasjon

Risikoklasse: 3 Brannklasse: 1


Tegningen er å anse som konsepttegning, og skal leses sammen med det branntekniske notatet.

Svarte merknader er til informasjon, mens røde merknader viser til behov for branntekniske tiltak.

Rosa angivelse markerer dører som må byttes ut til angitt brannmotstand. Dører i blått må kontrolleres for angitt brannmotstand. Dører i rødt angir dører som har tilfredsstillende brannmotstand.

Tegningen skal leses i farger i minimum størrelse A3.

Rev.	Revisjonstekst	Dato	Tegnet	Kontroll
Prosjektfase				
Brannplan				
RAMBOLL				
RAMBØLL NORGE AS - TRONDHEIM Kobbegate 2 Postboks 9420 Sluppen, N-7493 Trondheim T +47 73 84 10 00, trondheim@ramboll.no				
Indre Fosen kommune		Oppdragsnummer 1350033269		
Testmann Minne Skole		Tegnet av ALVI	Dato 2020-03-27	
		Kontroll AHES	Dato 2020-03-27	
Plan U1		Godkjent AHES	Dato 2020-03-27	
Gammelskolen		Utsendt dato 2020-03-27		
		Målestokk 1:150 - A3		
Kompleks	Bygg	Etg	Fag	System
U1		Fag	System	Type
F 200		Løpnummer		Revisjon
20		100		Fase
				Status

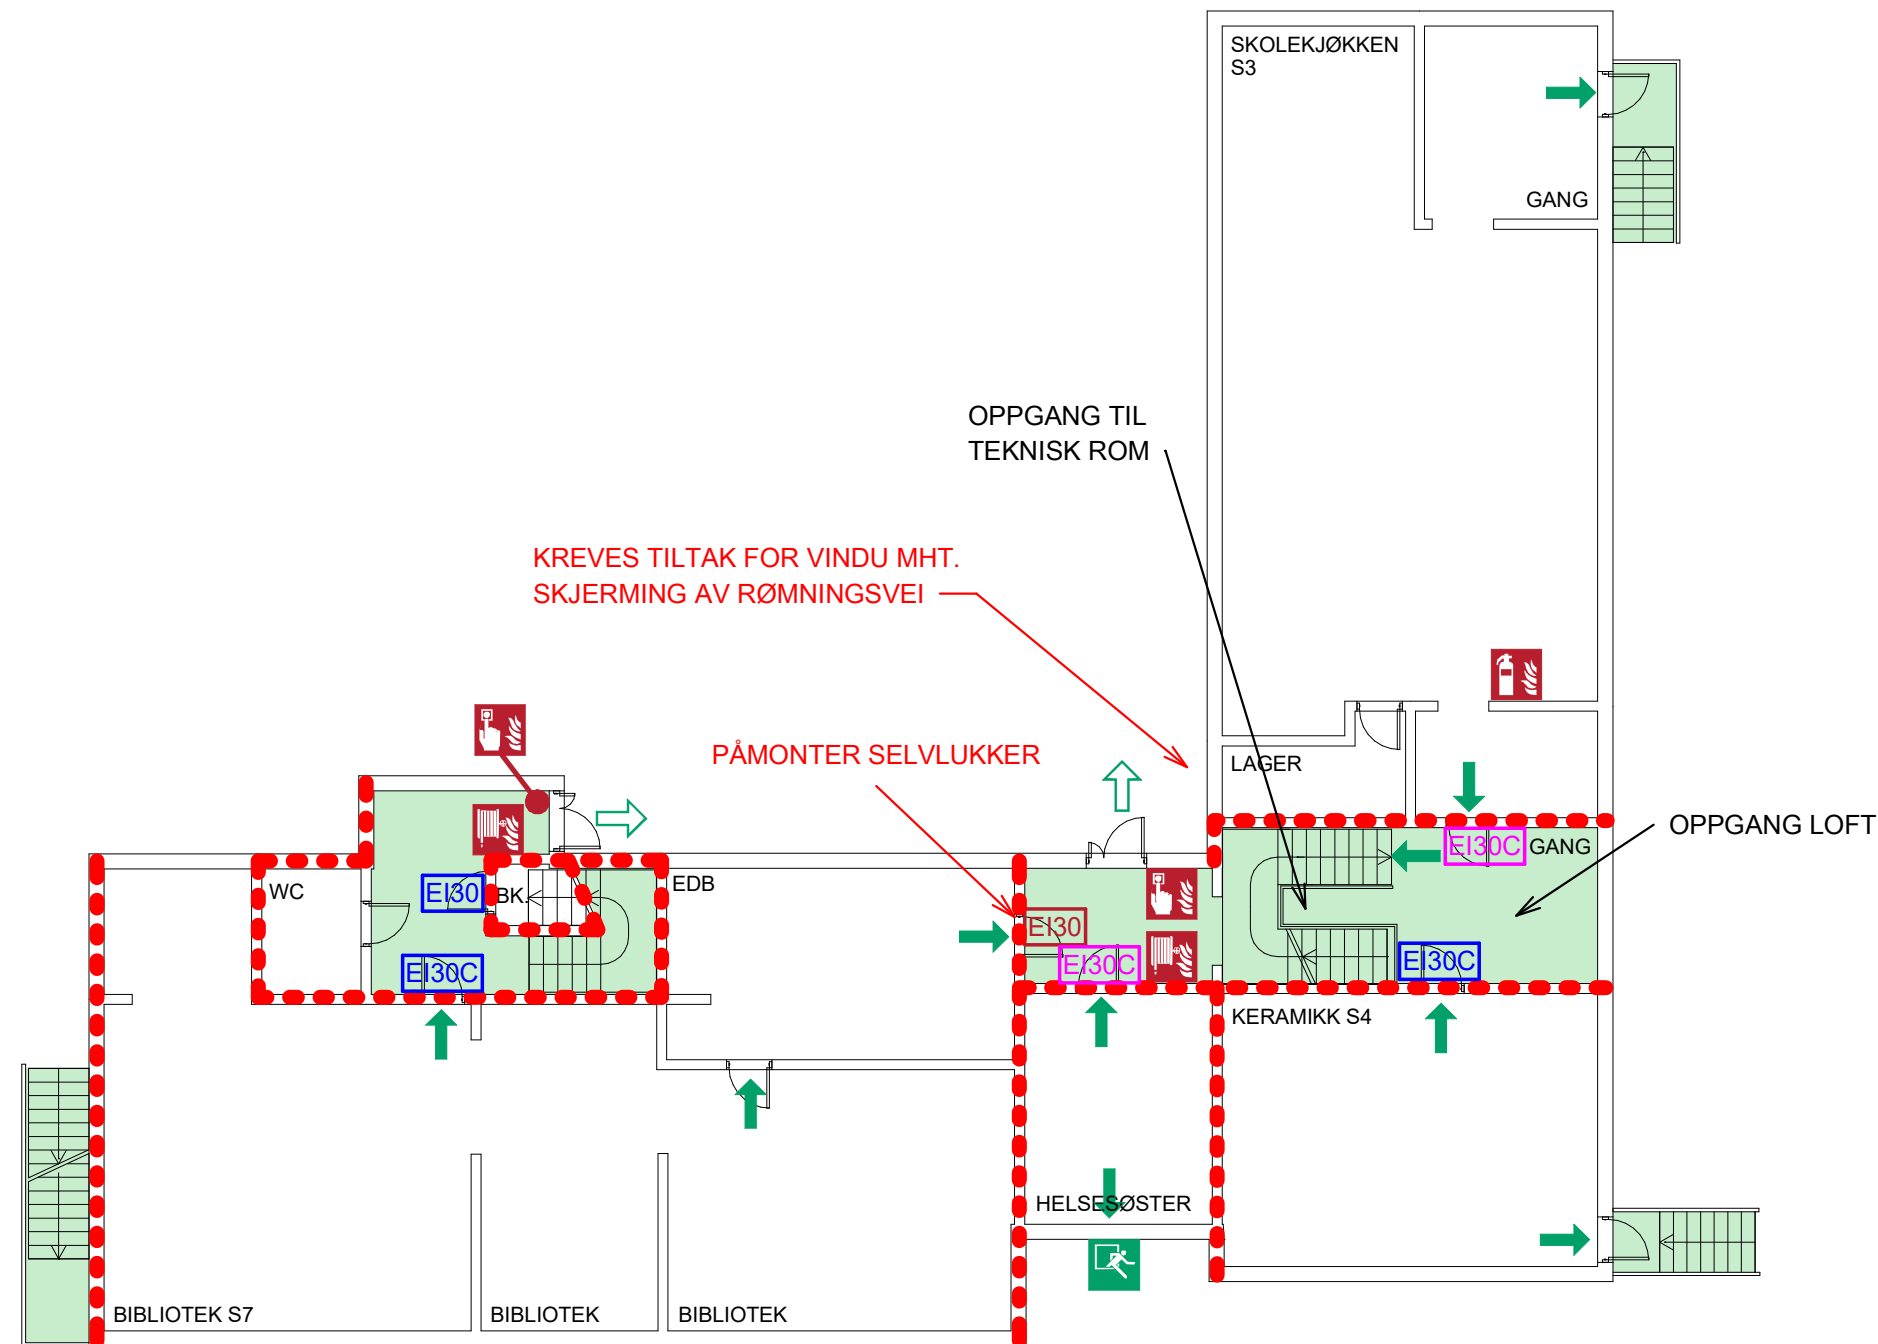

Konstruksjoner:

● ● ● ● EI 30 [B30]

Skravurer:

■ Rømningsvei

Symboler:

■ Håndslukker → Til rømningsvei
■ Brannslange → Til utgang
■ Manuell melder ■ Rømningsvindu

Dører:

E30 E 30-S_a [F30]
EI30 EI₂ 30-S_a [B30]
EI30C EI₂ 30-CS_a [B30S]

Informasjon

Risikoklasse: 3 Brannklasse: 1

Tegningen er å anse som konsepttegning, og skal leses sammen med det branntekniske notatet.

Svarte merknader er til informasjon, mens røde merknader viser til behov for branntekniske tiltak.

Rosa angivelse markerer dører som må byttes ut til angitt brannmotstand. Dører i blått må kontrolleres for angitt brannmotstand. Dører i rødt angir dører som har tilfredsstillende brannmotstand.

Tegningen skal leses i farger i minimum størrelse A3.


Rev.	Revisjonstekst	Dato	Tegnet	Kontroll
------	----------------	------	--------	----------

Brannplan



RAMBOLL NORGE AS - TRONDHEIM
Kobbes gate 2
Postboks 9420 Sluppen, N-7493 Trondheim
T +47 73 84 10 00, trondheim@ramboll.no

Indre Fosen kommune		Oppdragsnummer 1350033269	
Testmann Minne Skole		Tegnet av ALVI	Dato 2020-03-27
Plan 1		Kontroll AHES	Dato 2020-03-27
Gammelskolen		Godkjent AHES	Dato 2020-03-27
		Utsendt dato 2020-03-27	
		Målestokk 1:150 - A3	
Kompleks	Bygg	Etg	Fag System Type Løpenummer
		01 F 200 20 100	
		Revisjon	Fase Status

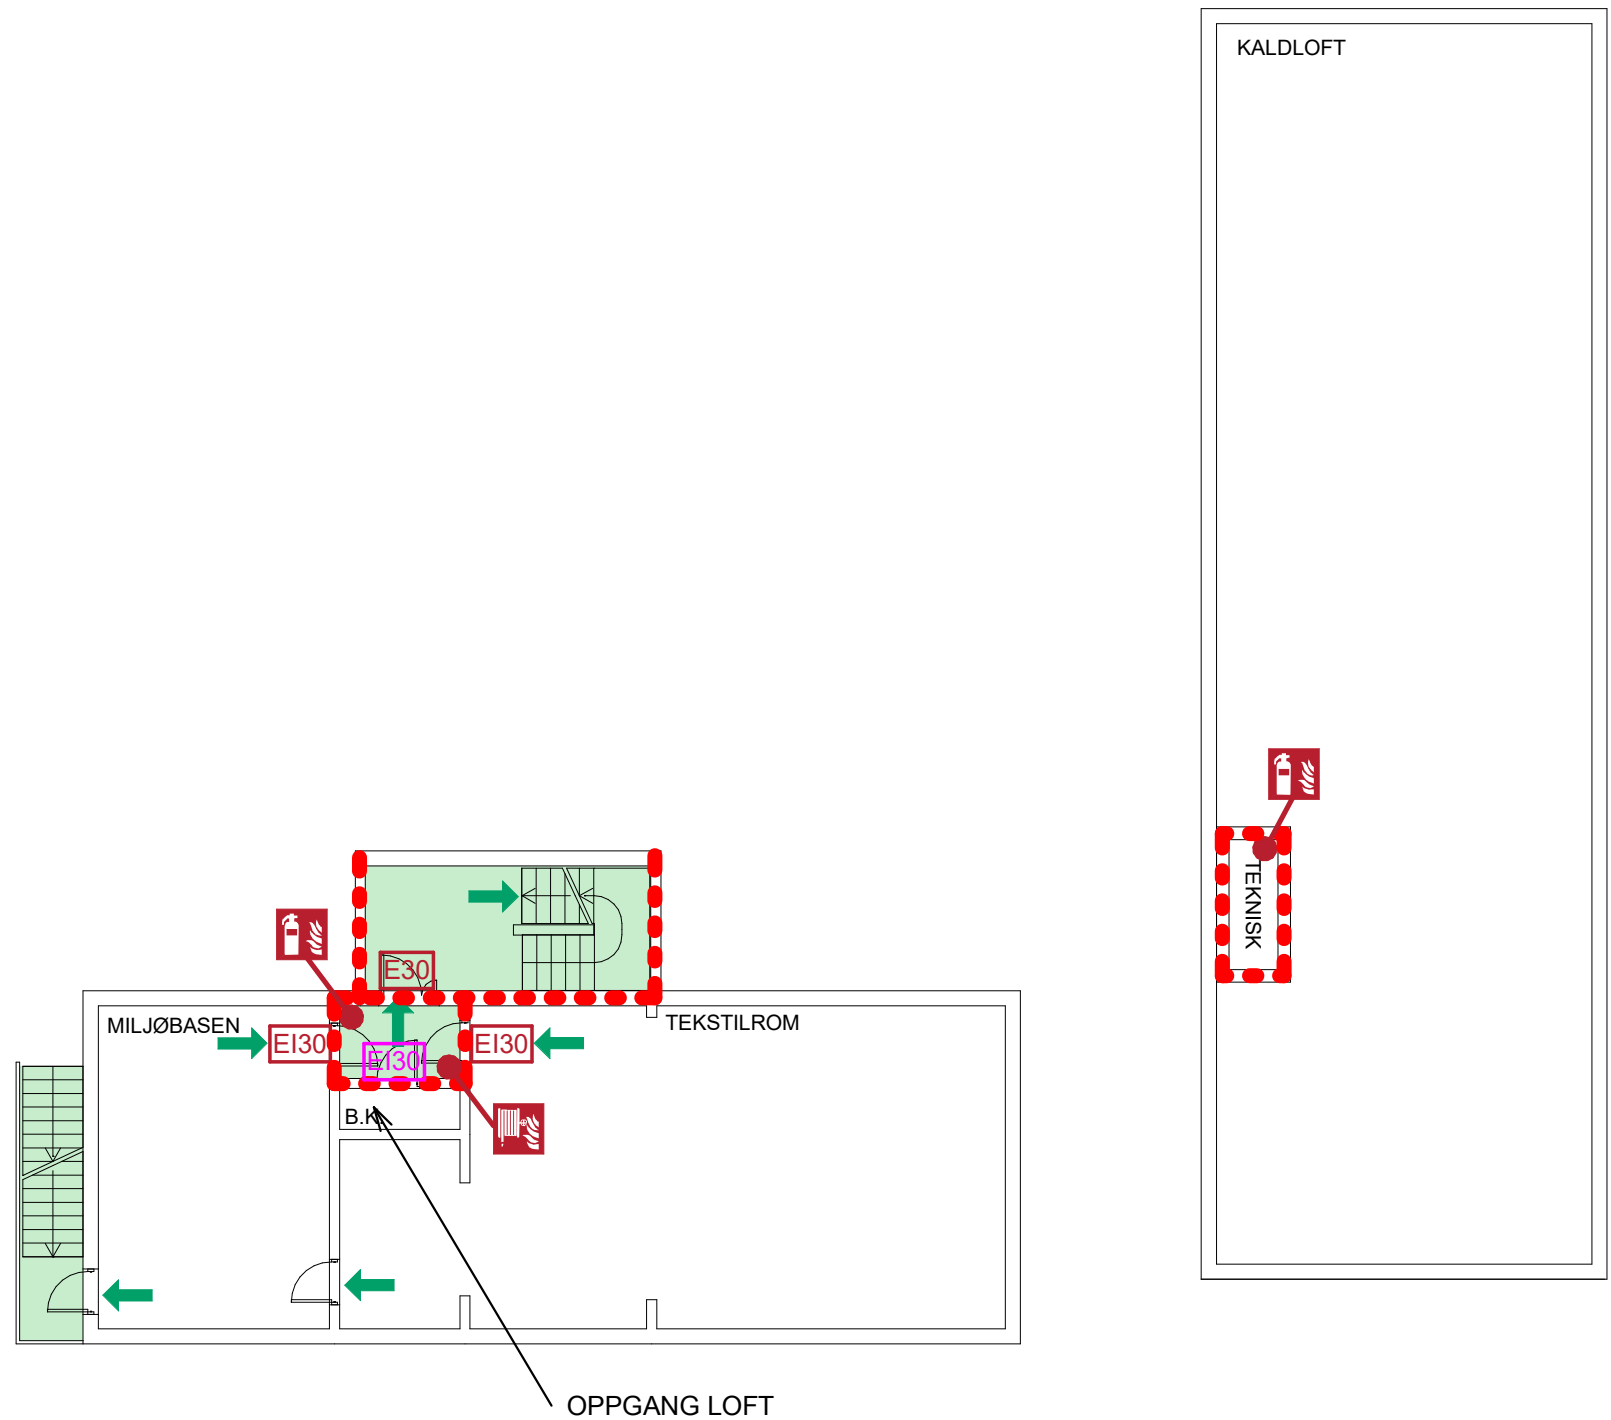

Konstruksjoner:

● ● ● ● EI 30 [B30]

Skravurer:

■ Rømningsvei

Symboler:

- Håndslukker Til rømningsvei
- Brannslange Til utgang
- Manuell melder Rømningsvindu

Dører:

- E 30-S_a [F30]
- EI₂ 30-S_a [B30]
- EI₂ 30-CS_a [B30S]

Informasjon

Risikoklasse: 3 Brannklasse: 1

Tegningen er å anse som konsepttegning, og skal leses sammen med det branntekniske notatet.

Svarte merknader er til informasjon, mens røde merknader viser til behov for branntekniske tiltak.

Rosa angivelse markerer dører som må byttes ut til angitt brannmotstand. Dører i blått må kontrolleres for angitt brannmotstand. Dører i rødt angir dører som har tilfredsstillende brannmotstand.

Tegningen skal leses i farger i minimum størrelse A3.

Rev.	Revisjonstekst	Dato	Tegnet	Kontroll
Prosjektfase				
Brannplan				
RAMBOLL NORGE AS - TRONDHEIM Kobbegate 2 Postboks 9420 Sluppen, N-7493 Trondheim T +47 73 84 10 00, trondheim@ramboll.no				
Indre Fosen kommune		Oppdragsnummer 1350033269		
Testmann Minne Skole		Tegnet av ALVI	Dato 2020-03-27	
		Kontroll AHES	Dato 2020-03-27	
Plan 2		Godkjent AHES	Dato 2020-03-27	
Gammelskolen		Utsendt dato 2020-03-27		
		Målestokk 1:150 - A3		
Kompleks	Bygg	Etg	Fag	System
		Type	Løpnummer	Revisjon
		Fase	Status	
		02 F 200 20 100		

