


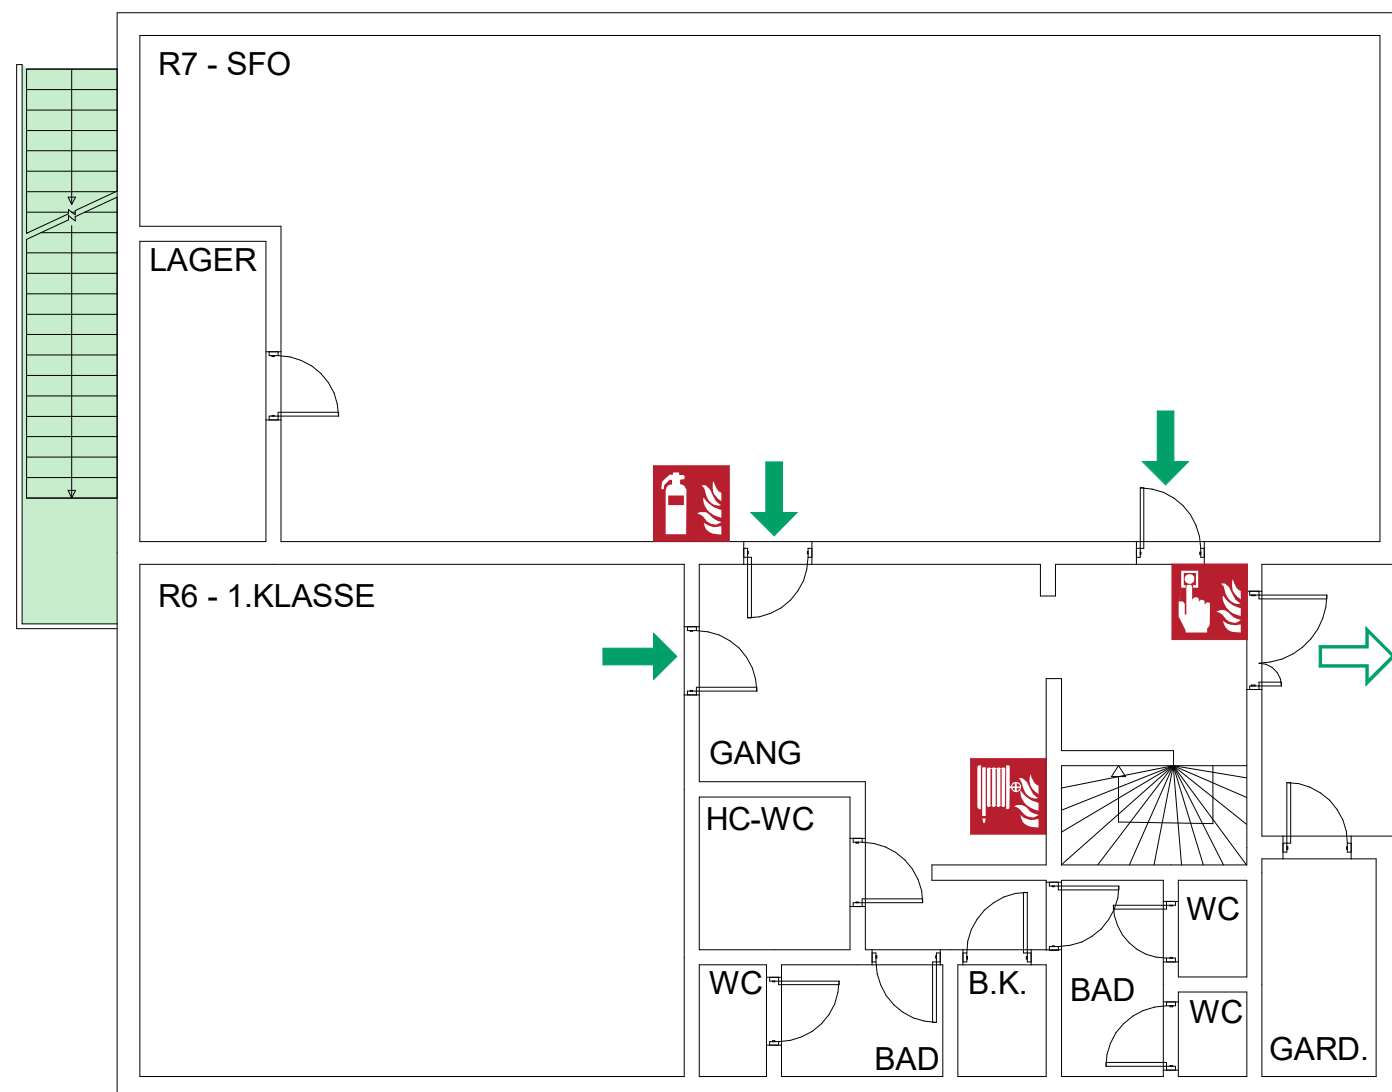

Konstruksjoner:

••••• EI 30 [B30]

Skravurer:

■ Rømningsvei

Symboler:

- Håndslukker Til rømningsvei
- Brannslange Til utgang
- Manuell melder


Informasjon

Risikoklasse: 3 Brannklasse: 1

Tegningen er å anse som konsepttegning, og skal leses sammen med det branntekniske notatet.

Tegningen skal leses i farger i minimum størrelse A3.

Rev.	Revisjonstekst	Dato	Tegnet	Kontroll
Prosjektfase				
Brannplan				
RAMBØLL NORGE AS - TRONDHEIM Kobbegate 2 Postboks 9420 Sluppen, N-7493 Trondheim T +47 73 84 10 00, trondheim@ramboll.no				
Indre Fosen kommune		Oppdragsnummer 1350033269		
Testmann Minne Skole		Tegnet av ALVI	Dato 2020-03-27	
		Kontroll AHES	Dato 2020-03-27	
Plan 1		Godkjent AHES	Dato 2020-03-27	
SFO (nybygget)		Utsendt dato 2020-03-27		
		Målestokk 1:100 - A3		
Kompleks	Bygg	Etg	Fag	System
		Type	Løpnummer	
		01 F 200 20 100		
Revisjon	Fase	Status		

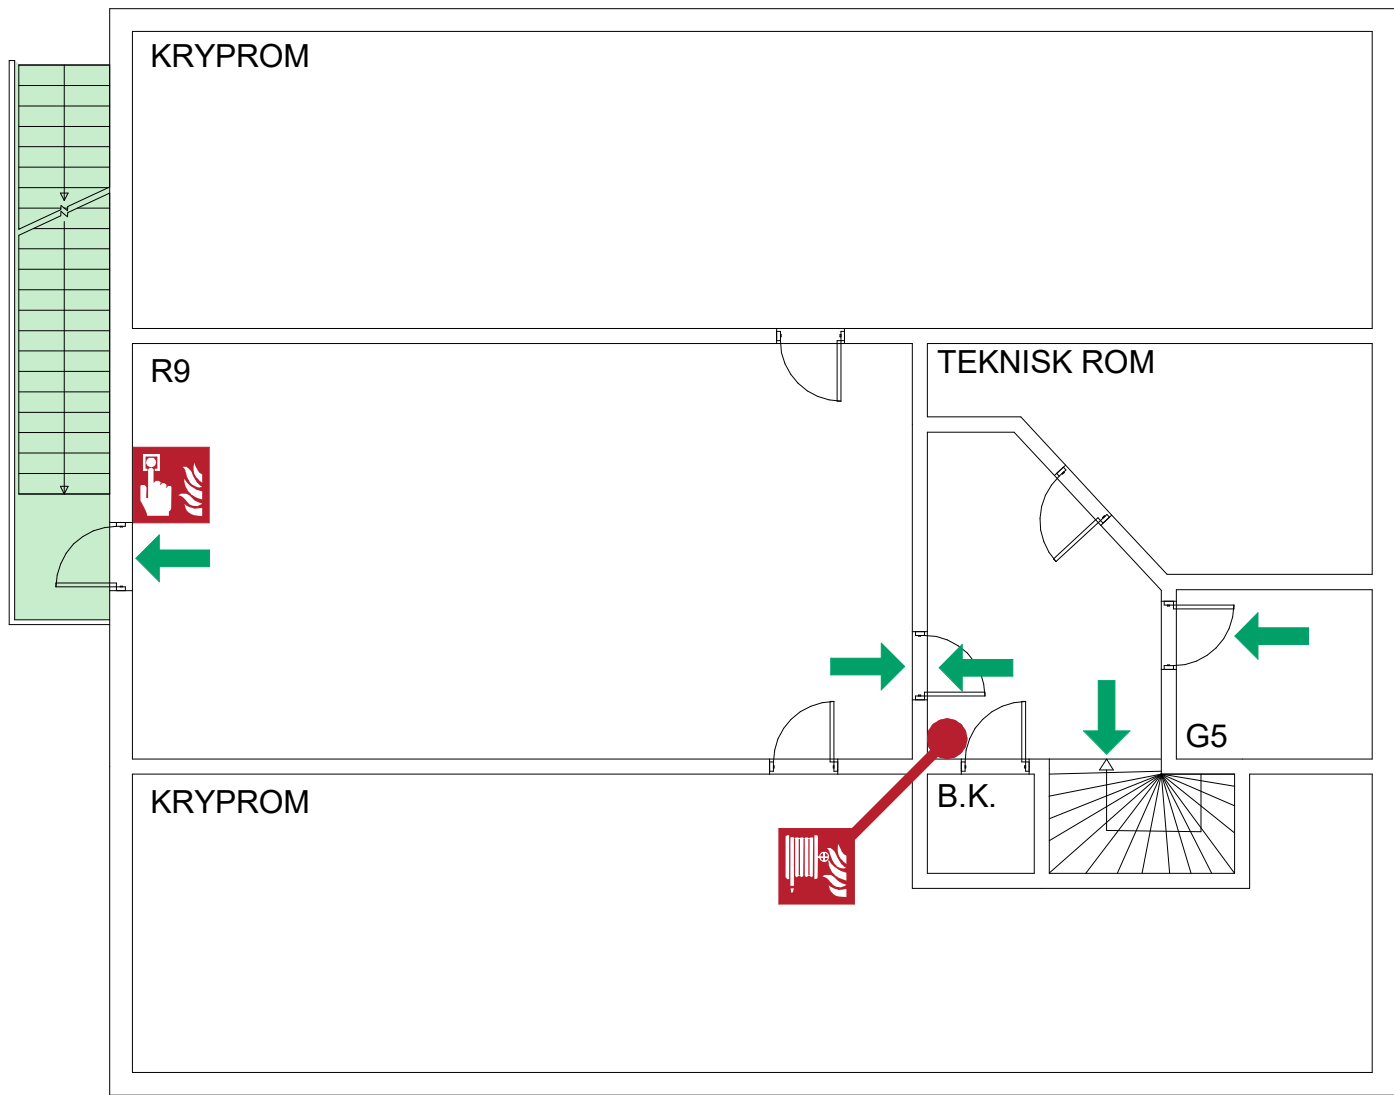

Konstruksjoner:

EI 30 [B30]

Skravurer:

Rømningsvei

Symboler:

-  Håndslukker
-  Til rømningsvei
-  Brannslange
-  Til utgang
-  Manuell melder

Informasjon

Risikoklasse: 3 Brannklasse: 1

Tegningen er å anse som konsepttegning, og skal leses sammen med det branntekniske notatet.
Tegningen skal leses i farger i minimum størrelse A3.

Rev.	Revisjonstekst	Dato	Tegnet	Kontroll
Prosjektfase				
Brannplan				
 RAMBØLL NORGE AS - TRONDHEIM Kobbegate 2 Postboks 9420 Sluppen, N-7493 Trondheim T +47 73 84 10 00, trondheim@ramboll.no				
Indre Fosen kommune		Oppdragsnummer 1350033269		
Testmann Minne Skole		Tegnet av ALVI	Dato 2020-03-27	
		Kontroll AHES	Dato 2020-03-27	
		Godkjent AHES	Dato 2020-03-27	
Plan 2		Utsendtdato 2020-03-27		
SFO (nybygget)		Målestokk 1:100 - A3		
Kompleks	Bygg	Etg	Fag	System
		Type	Løpenummer	Revisjon
		Fase	Status	
		02 F 200 20 100		