

IKKE UTGRAVD

LAGERLAGERLAGERLAGER

VERKSTED

Konstruksjoner:

EI 30 [B30]

Skravurer:

Rømningsvei

Symboler:

Håndslukker

Til rømningsvei

Brannslange

Til utgang

Manuell melder

Rømningsvindu

Informasjon

Risikoklasse: 3 Brannklasse: 1

Tegningen er å anse som konsepttegning, og skal leses sammen med det branntekniske notatet.

Røde merknader viser til behov for branntekniske tiltak.

Dører i rosa markerer aktuelle dører som må byttes ut til angitt brannmotstand.Dører i blått må kontrolleres for angitt brannmotstand.

Tegningen skal leses i farger i minimum størrelse A3.

Dører:


EI30

EI₂ 30-S_a [B30]

Rev.	Revisjonstekst	Dato	Tegnet	Kontroll
Prosjektfase				
Brannplan				
RAMBØLL RAMBØLL NORGE AS - TRONDHEIM Kobbes gate 2 Postboks 9420 Sluppen, N-7493 Trondheim T +47 73 84 10 00, trondheim@ramboll.no				
Indre Fosen kommune		Oppdragsnummer 1350033269		
Testmann Minne skole		Tegnet av ALVI	Dato 2020-03-27	
		Kontroll AHES	Dato 2020-03-27	
Plan 0		Godkjent AHES	Dato 2020-03-27	
Østfløy		Utsendt dato 2020-03-27		
		Målestokk 1:150 - A3		
Kompleks	Bygg	Etg	Fag	System
		Type	Løpenummer	Revisjon
		00 F 200 20 100		Fase
		Status		

C:\Users\ALVI\OneDrive - Ramboll\Hjemmekontor\Indre fosen\TMS\Branntegninger\Østfløy\Branntegninger Østfløy.rvt

A3

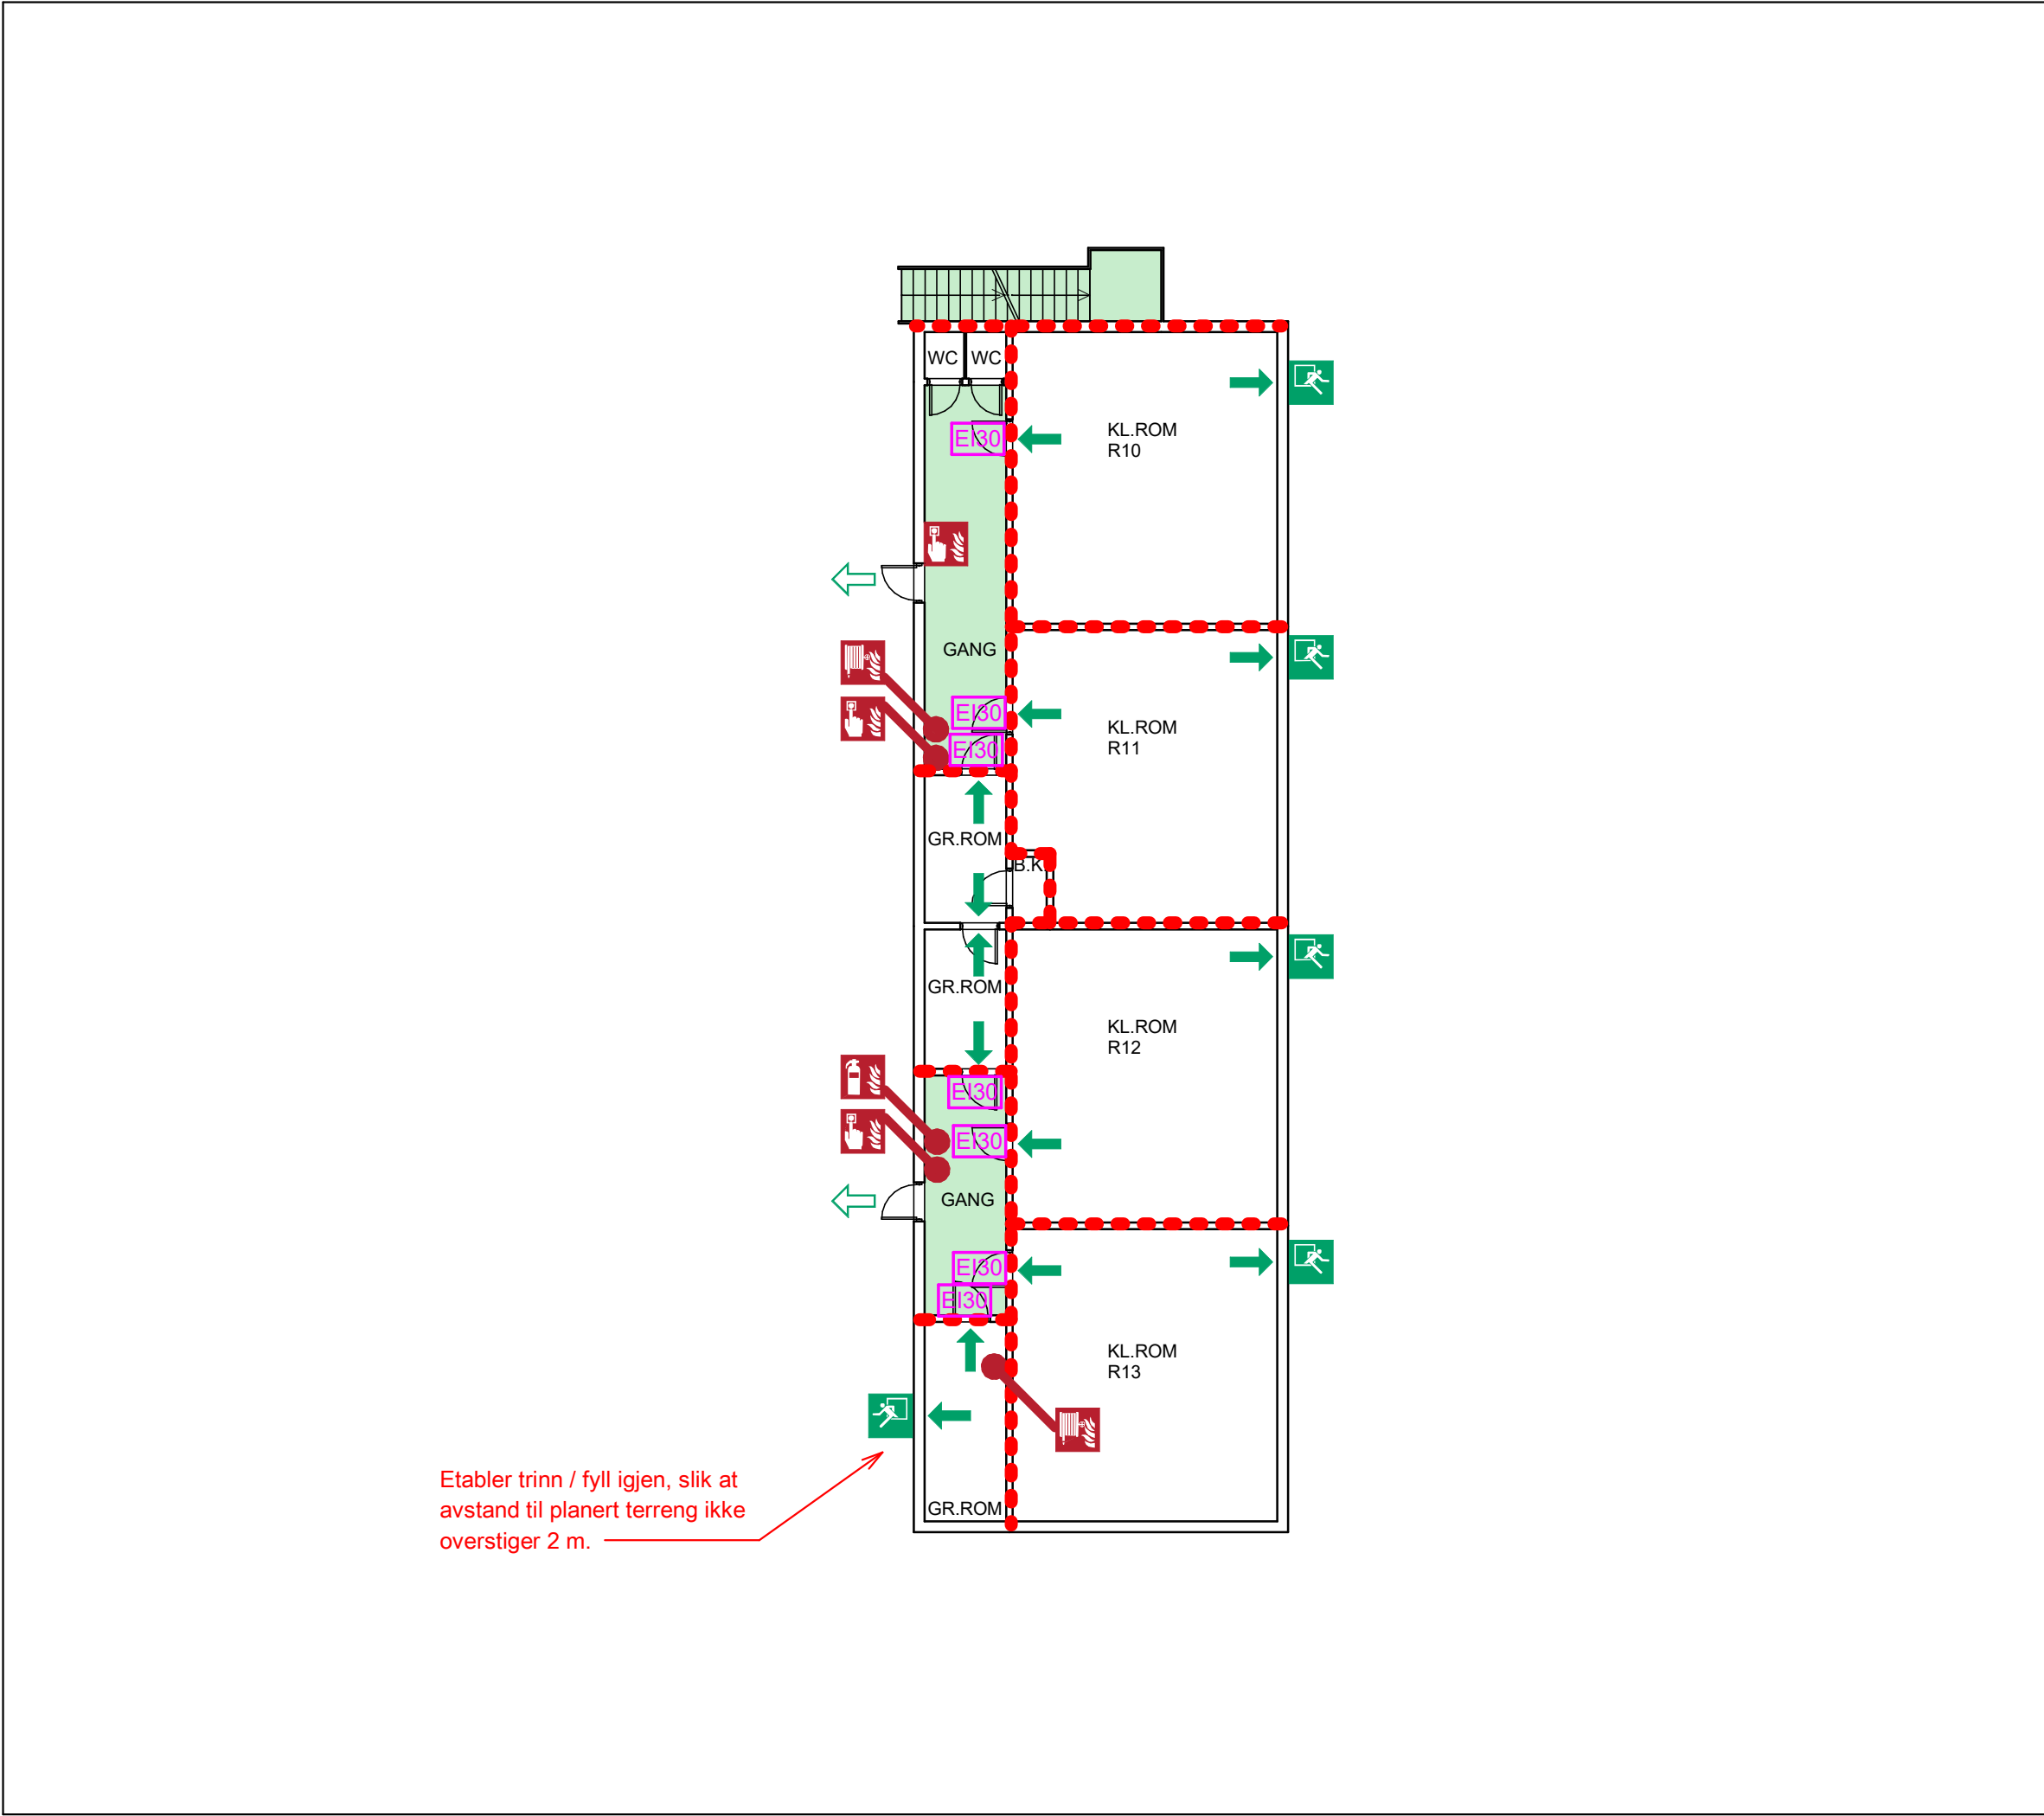

Konstruksjoner:

●●●● EI 30 [B30]

Skravurer:

■ Rømningsvei

Symboler:

- Håndslukker Til rømningsvei
- Brannslange Til utgang
- Manuell melder Rømningsvindu

Informasjon

Risikoklasse: 3 Brannklasse: 1

Tegningen er å anse som konsepttegning, og skal leses sammen med det branntekniske notatet.

Røde merknader viser til behov for branntekniske tiltak.

Dører i rosa markerer aktuelle dører som må byttes ut til angitt brannmotstand. Dører i blått må kontrolleres for angitt brannmotstand.

Tegningen skal leses i farger i minimum størrelse A3.

Dører:

■ EI30 EI₂ 30-S_a [B30]

Rev.

Revisjonstekst

Dato

Tegnet

Kontroll

Prosjektfase

Brannplan

RAMBOLL

RAMBØLL NORGE AS - TRONDHEIM
Kobbegate 2
Postboks 9420 Sluppen, N-7493 Trondheim
T +47 73 84 10 00, trondheim@ramboll.no

Indre Fosen kommune

Testmann Minne skole

Plan 1

Østfløy

Oppdragsnummer
1350033269

Tegnet av
ALVI

Dato
2020-03-27

Kontroll
AHES

Dato
2020-03-27

Godkjent
AHES

Dato
2020-03-27

Utsendt dato
2020-03-27

Målestokk
1:150 - A3

Kompleks

Bygg

Etg

Fag

System

Type


Løpenummer

Revisjon

Fase

Status

01 F 200 20 100

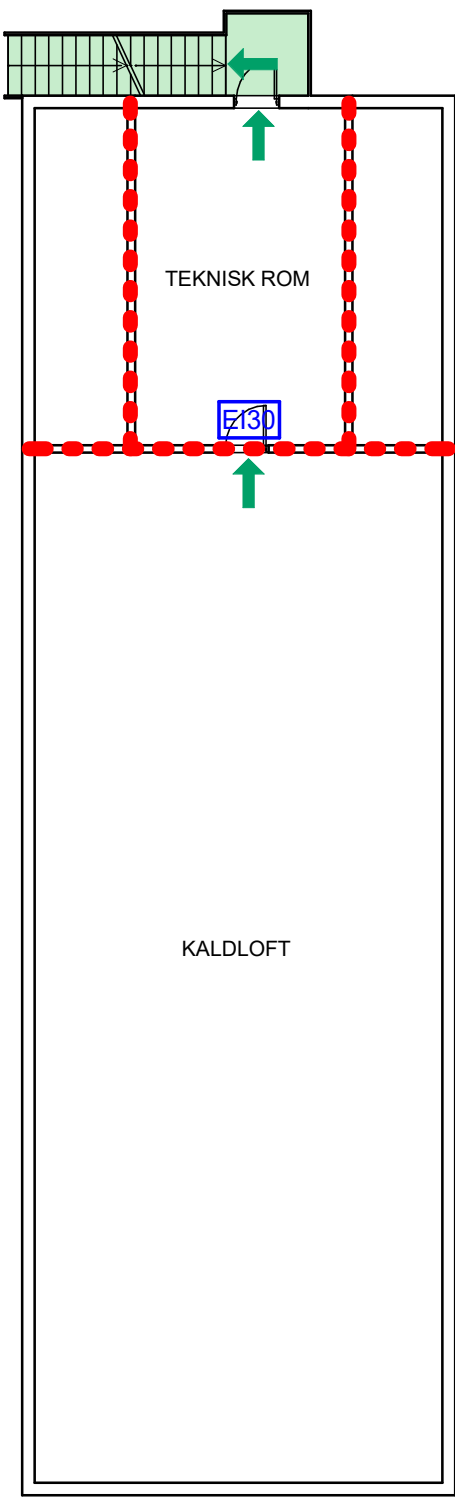

Konstruksjoner:

EI 30 [B30]

Skravurer:

Rømningsvei

Symboler:

-  Håndslukker
-  Til rømningsvei
-  Brannslange
-  Til utgang
-  Manuell melder
-  Rømningsvindu

Informasjon

Risikoklasse: 3 Brannklasse: 1

Tegningen er å anse som konsepttegning, og skal leses sammen med det branntekniske notatet.

Røde merknader viser til behov for branntekniske tiltak.

Dører i rosa markerer aktuelle dører som må byttes ut til angitt brannmotstand.Dører i blått må kontrolleres for angitt brannmotstand.

Tegningen skal leses i farger i minimum størrelse A3.

Dører:

EI30 EI₂ 30-S_a [B30]

Rev.	Revisjonstekst	Dato	Tegnet	Kontroll
Prosjektfase				
Brannplan				
 RAMBØLL NORGE AS - TRONDHEIM Kobbes gate 2 Postboks 9420 Sluppen, N-7493 Trondheim T +47 73 84 10 00, trondheim@ramboll.no				
Indre Fosen kommune		Oppdragsnummer 1350033269		
Testmann Minne skole		Tegnet av ALVI	Dato 2020-03-27	
		Kontroll AHES	Dato 2020-03-27	
		Godkjent AHES	Dato 2020-03-27	
Plan 2		Utsendt dato 2020-03-27		
Østfløy		Målestokk 1:150 - A3		
Kompleks	Bygg	Etg	Fag	System
		Type	Løpenummer	Revisjon
		Fase	Status	
		02 F 200 20 100		