



**INDRE FOSEN
KOMMUNE**




Målestokk
1:5000

Det tas forbehold om at det kan forekomme feil på kartet, bla. gjelder dette eiendomsgrenser, ledninger/kabler, kummer m.m. som i forbindelse med prosjektering/anleggsarbeid må undersøkes nærmere.

Målestokk
1:500

INDRE FOSEN KOMMUNE

Det tas forbehold om feil i kartgrunnlaget.

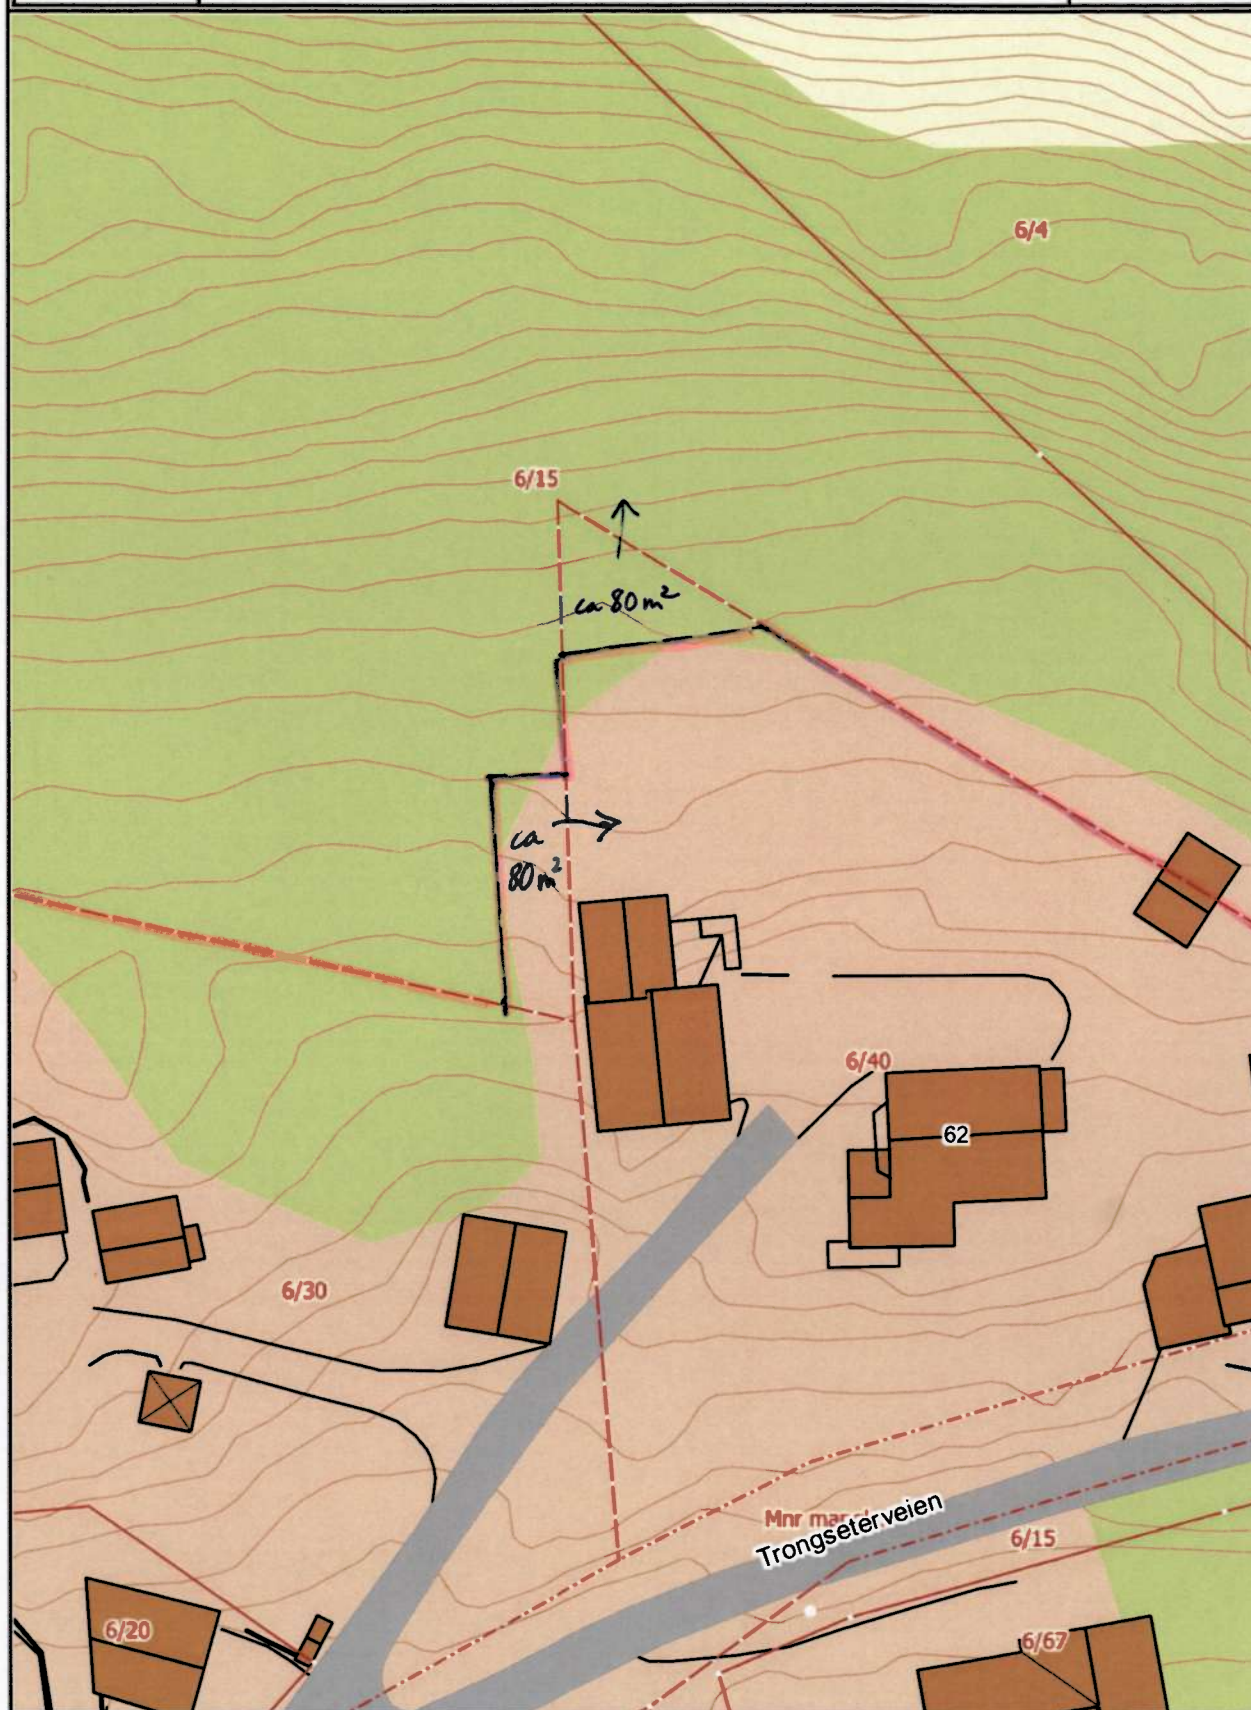



SØKNAD OM GRENSEJUSTERING I FORBINDELSE MED
FRADELING AV PARSELL FRA 6/15.
CA 80M² BYTTES MELLOM 6/15 OG 6/40

Målestokk
1:1000

INDRE FOSEN KOMMUNE

Det tas forbehold om feil i kartgrunnlaget.

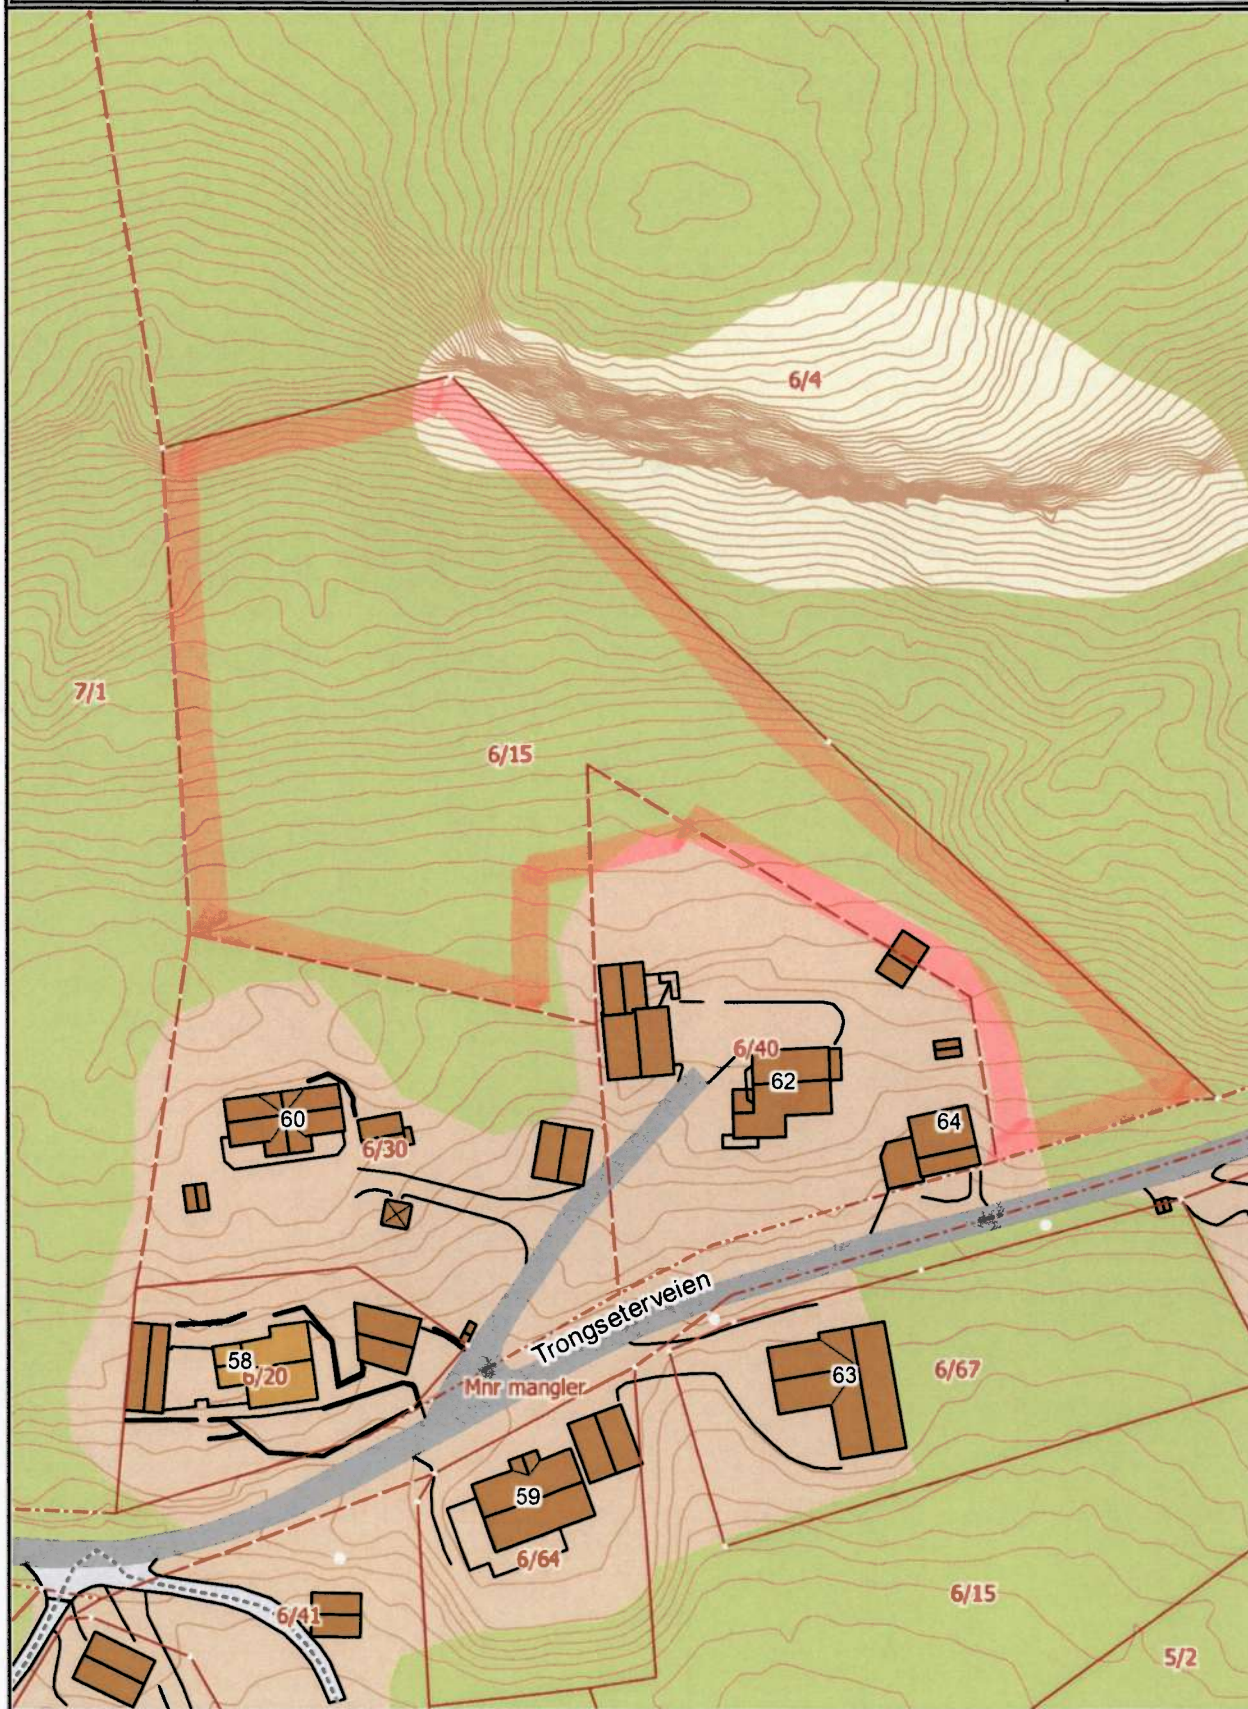

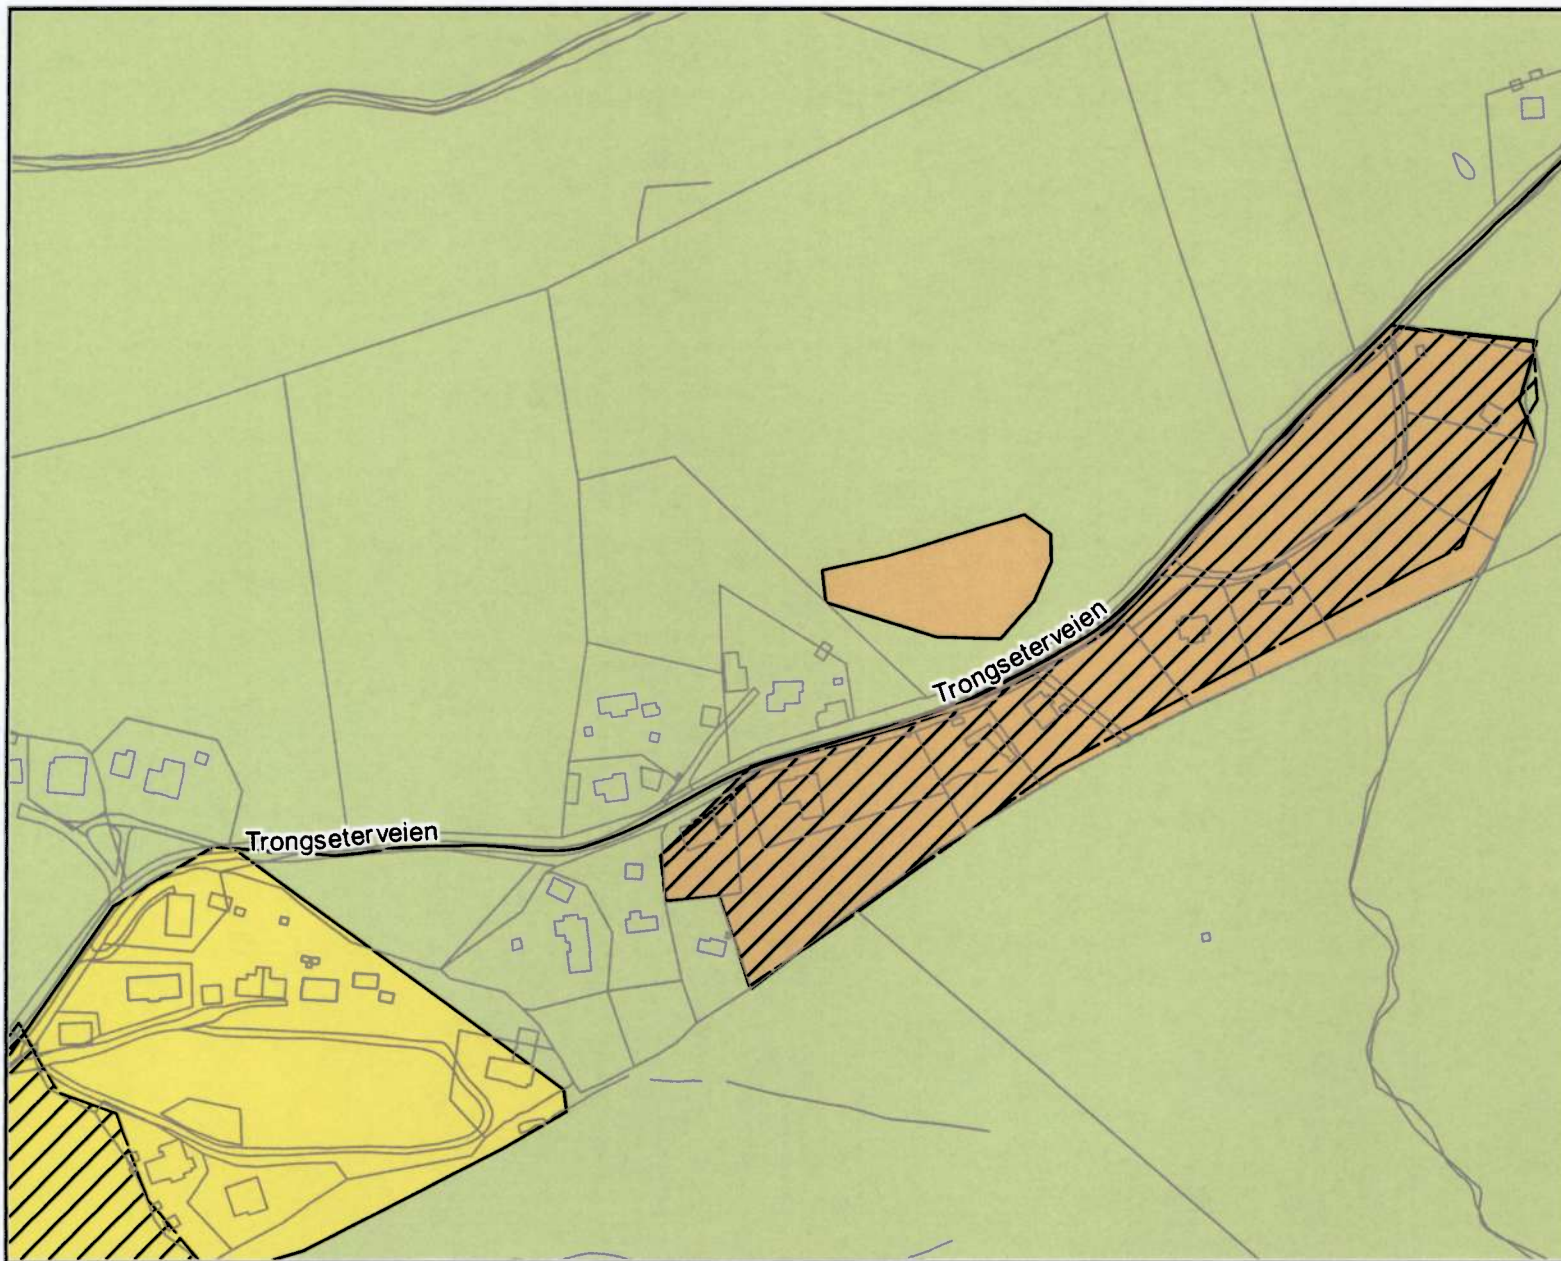

**INDRE FOSEN
KOMMUNE**



Målestokk
1:3000

Det tas forbehold om at det kan forekomme feil på kartet, bla. gjelder dette eiendomsgrenser, ledninger/kabler, kummer m.m. som i forbindelse med prosjektering/anleggsarbeid må undersøkes nærmere.