


	SITUASJONSKART					
	Eiendom:	Gnr: 172	Bnr: 89	Fnr: 0		Snr: 0
	Adresse: Drølen 39, 7114 RÅKVÅG					
Hj.haver/Fester:						
INDRE FOSEN KOMMUNE	Dato: 29/1-2018 Sign:				Målestokk 1:500	

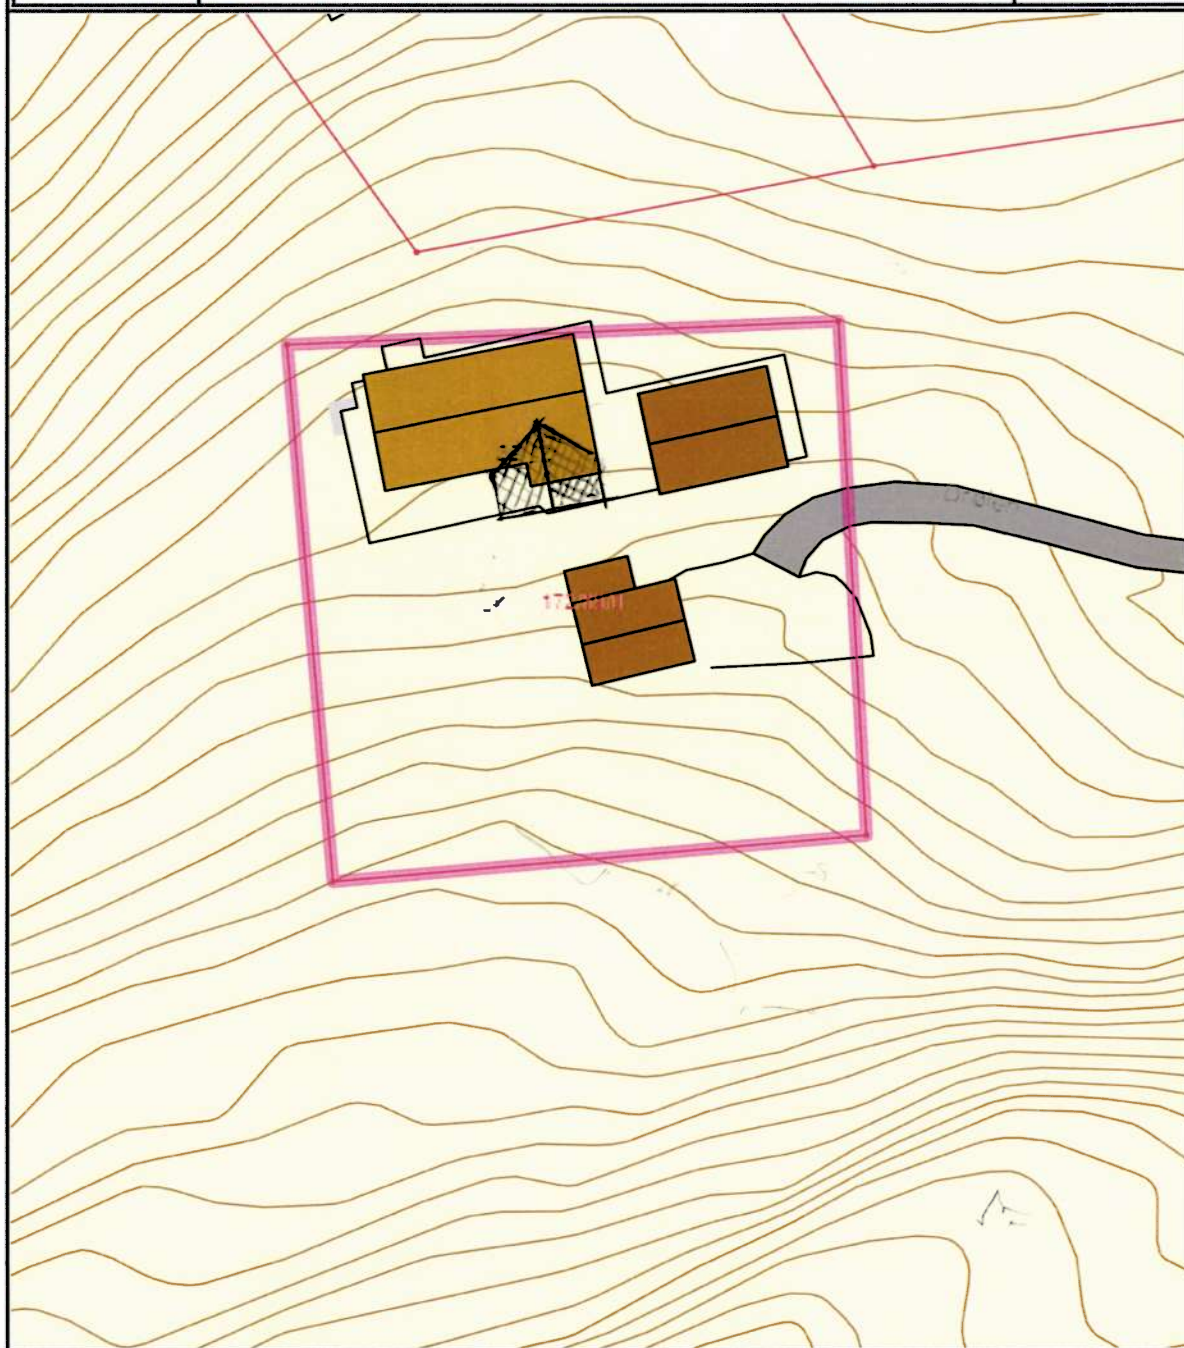

Det tas forbehold om at det kan forekomme feil på kartet, bla. gjelder dette eiendomsgrenser, ledninger/kabler, kummer m.m. som i forbindelse med prosjektering/anleggsarbeid må undersøkes nærmere.