




Normalprofil Fv 715
Vegklasse Hø1 80 km/t
Fylling over elv og rør

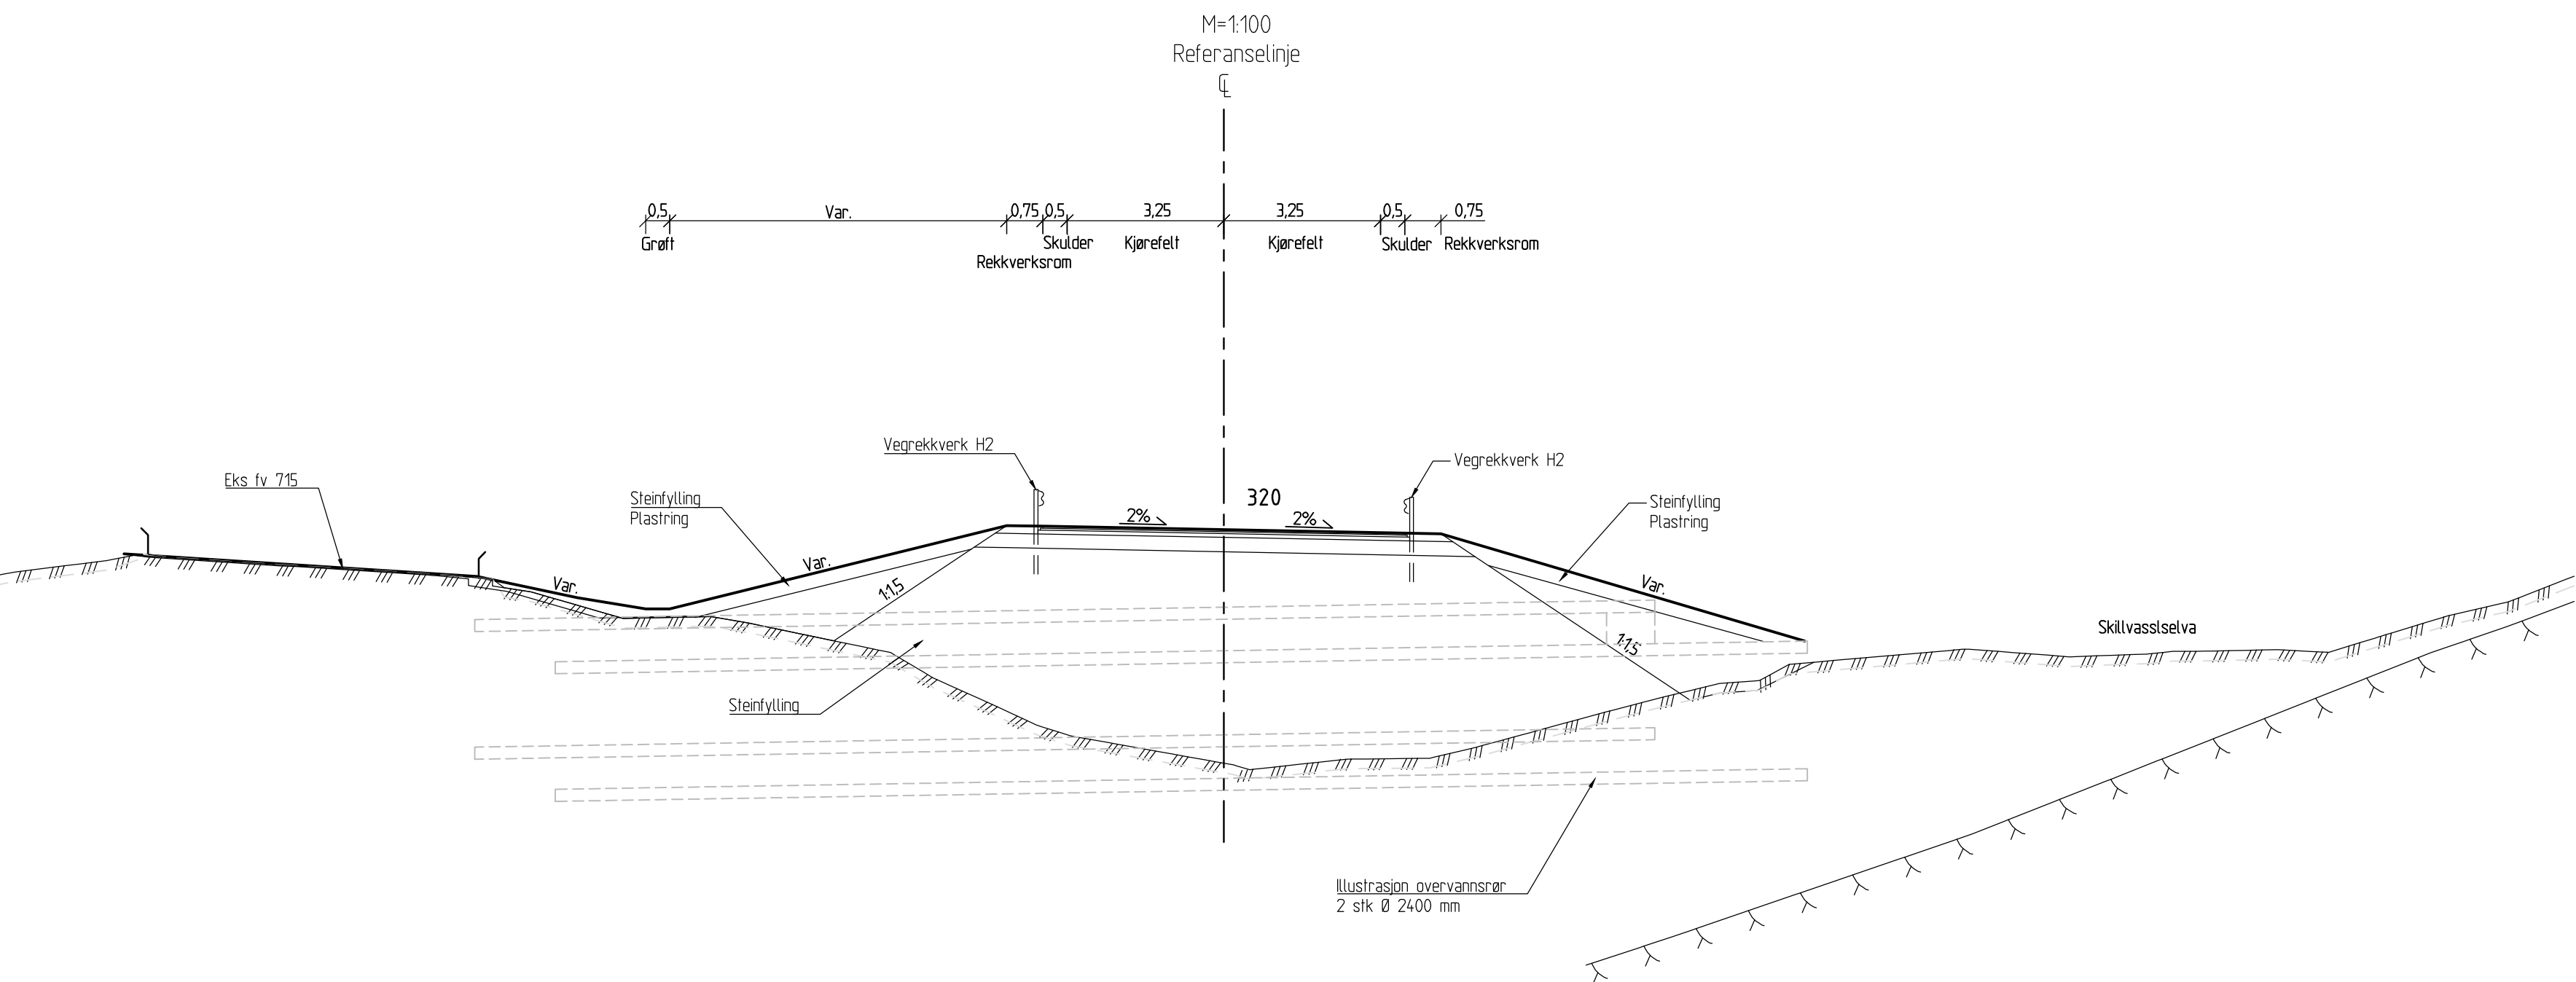

Normalprofil Fv 715
Vegklasse Hø1 80 km/t
Tilpasning eks veg
Fjellskjæring

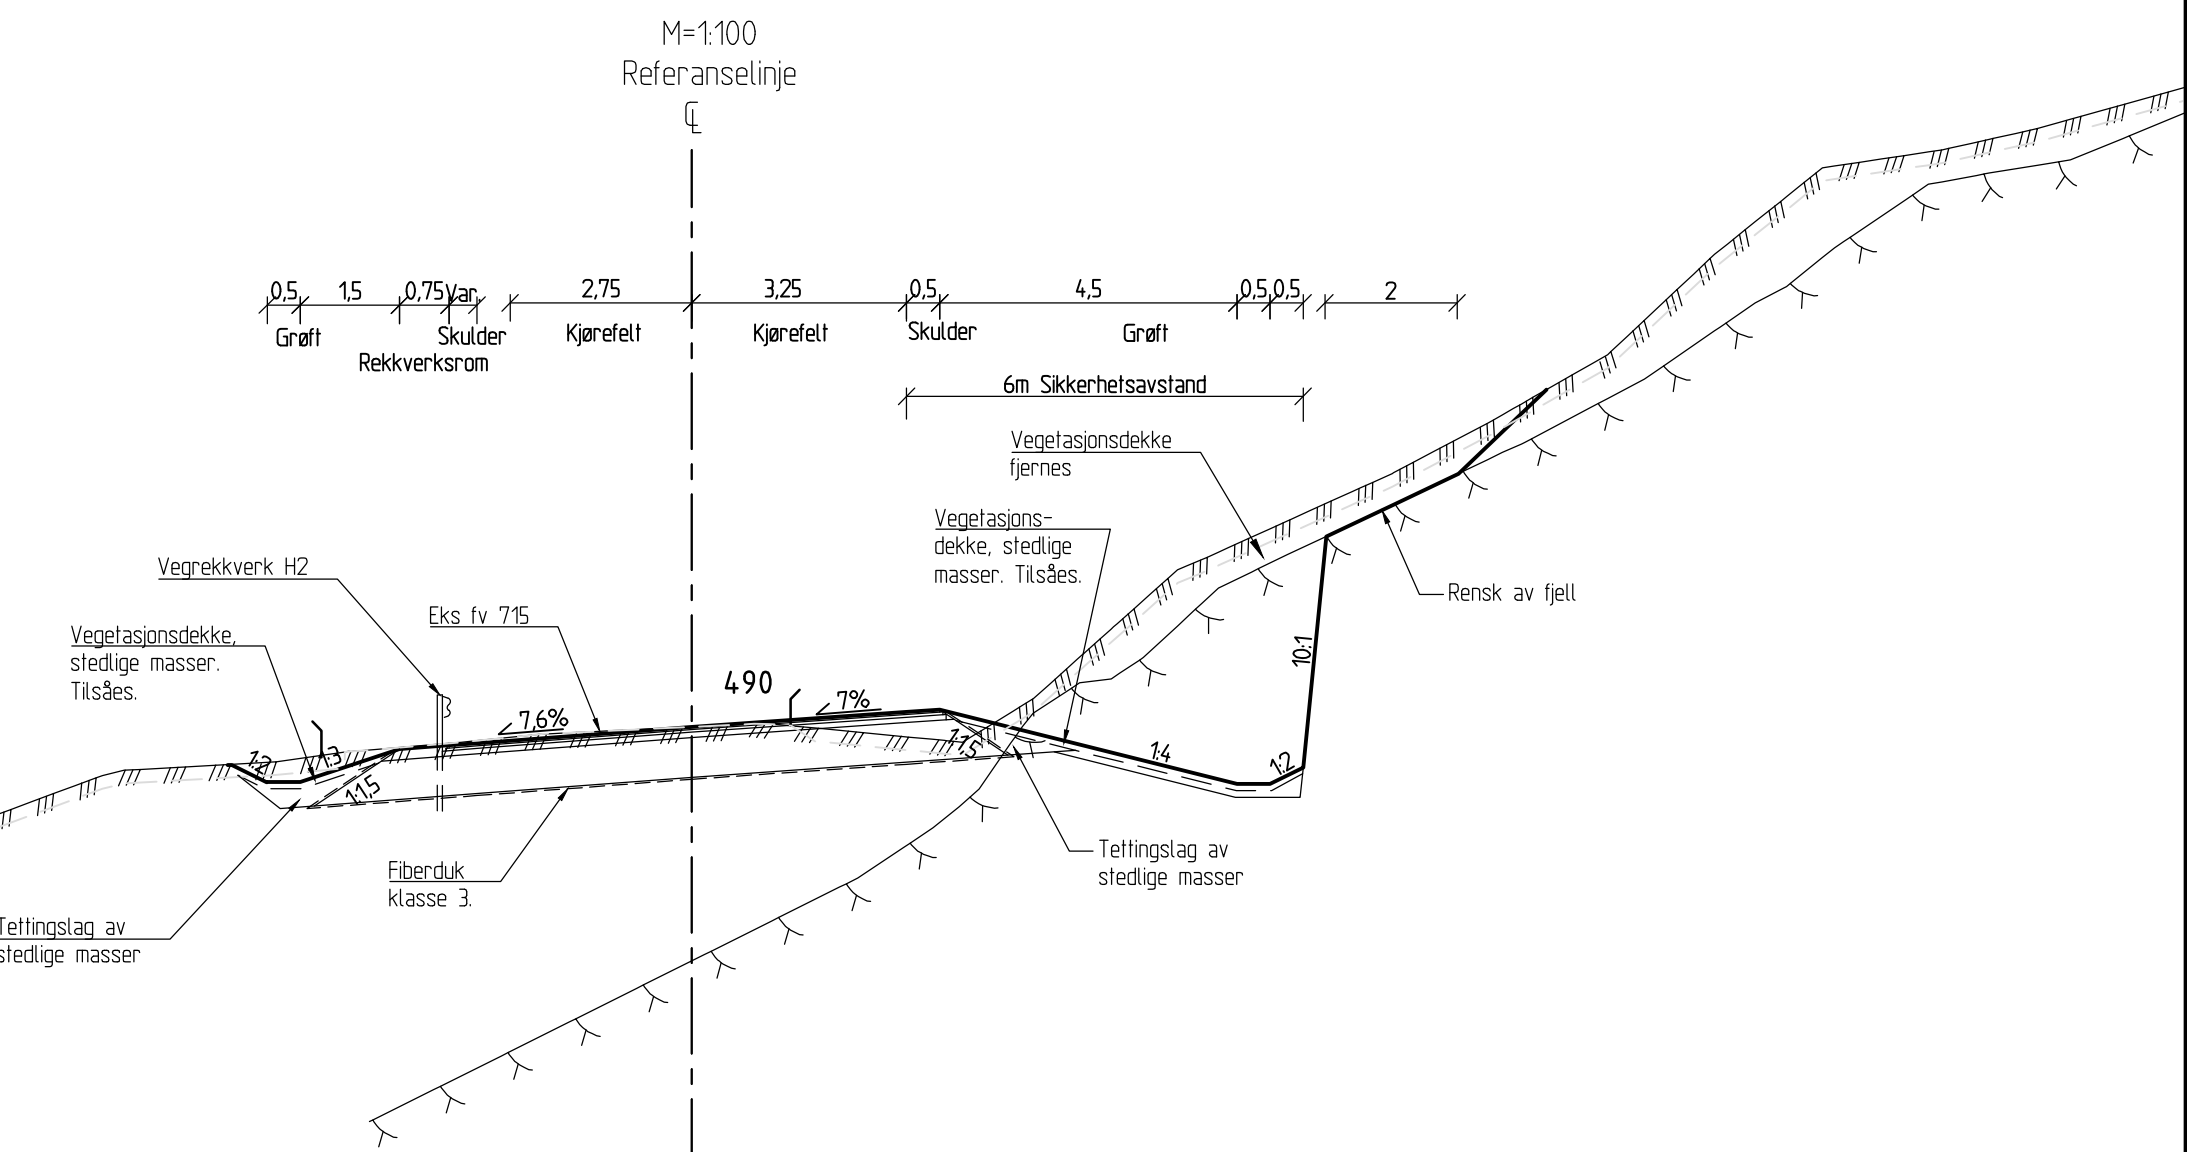

Normalprofil Fv 715
Vegklasse Hø1 80 km/t
Oppfylling lunneplass
Oppfylling sideterreng

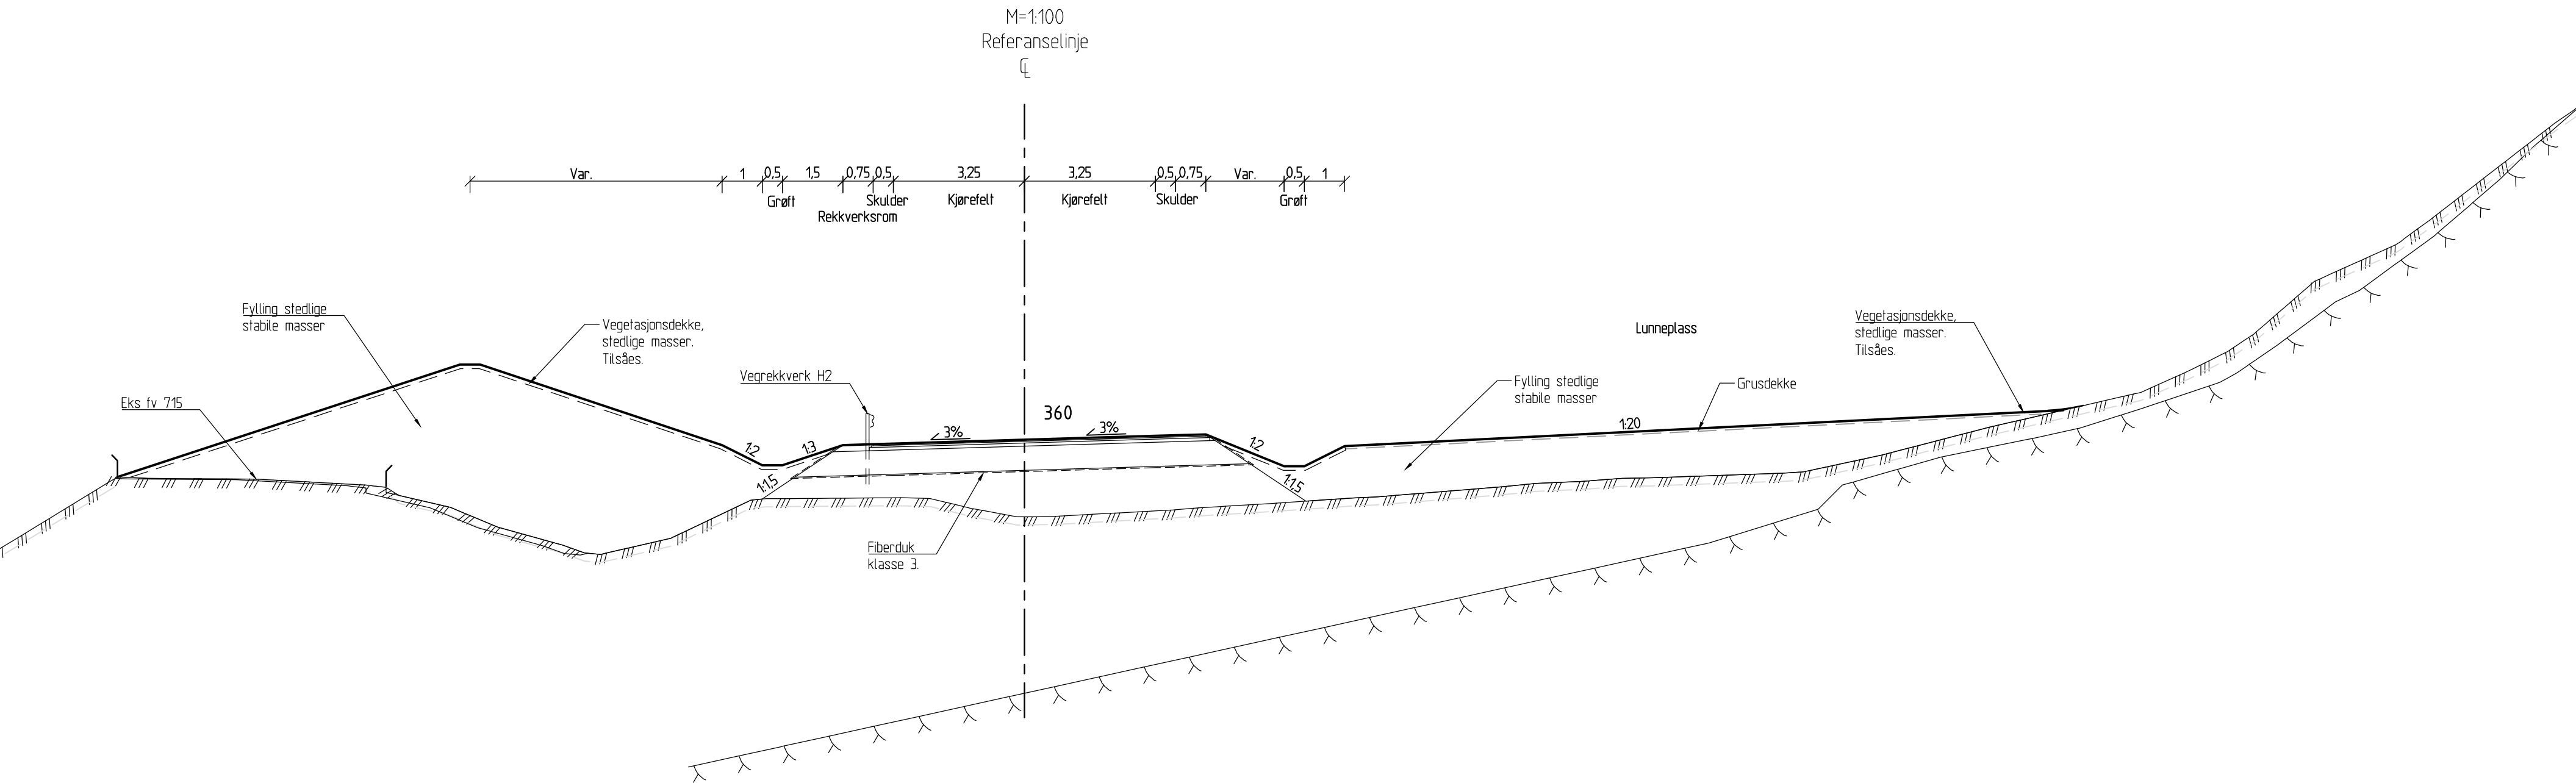

MERKNADER

-

HENVISNINGER

-

01	Dimensjoneringsklasse Hø1	JIV	HBP	HBP	05.10.2020
-	Høringsutgave	JIV	HBP	HBP	15.09.2020
Revisjon	Revisjonen gjelder	Utarb.	Kontr.	Godkj.	Rev. dato
Trøndelag fylkeskommune		Tegningsdato		30.09.2020	
Fv 715 HP 0x Haugsdal - Årfjord		Bestiller		Olaf Ravik	
Parsell: Fv 715 Skillvasselva		Produsert for		Trøndelag fylkeskommune	
Normalprofil		Produsert av		ViaNova Trondheim AS	
KONKURRANSEGRUNNLAG		Prosjektnummer		407 473	
Utarbeidet av		Saksnummer		202017008	
EMA		Arkivreferanse		1 : 100	
Kontrollert av		Byggverksnummer		EUREF89 NTM 10/NN2000	
Godkjent av		Koordinatsystem		Tegningsnummer/	
HBP		Q1.1.2020/2020024		revisjonsbokstav	
				F102	
				01	