


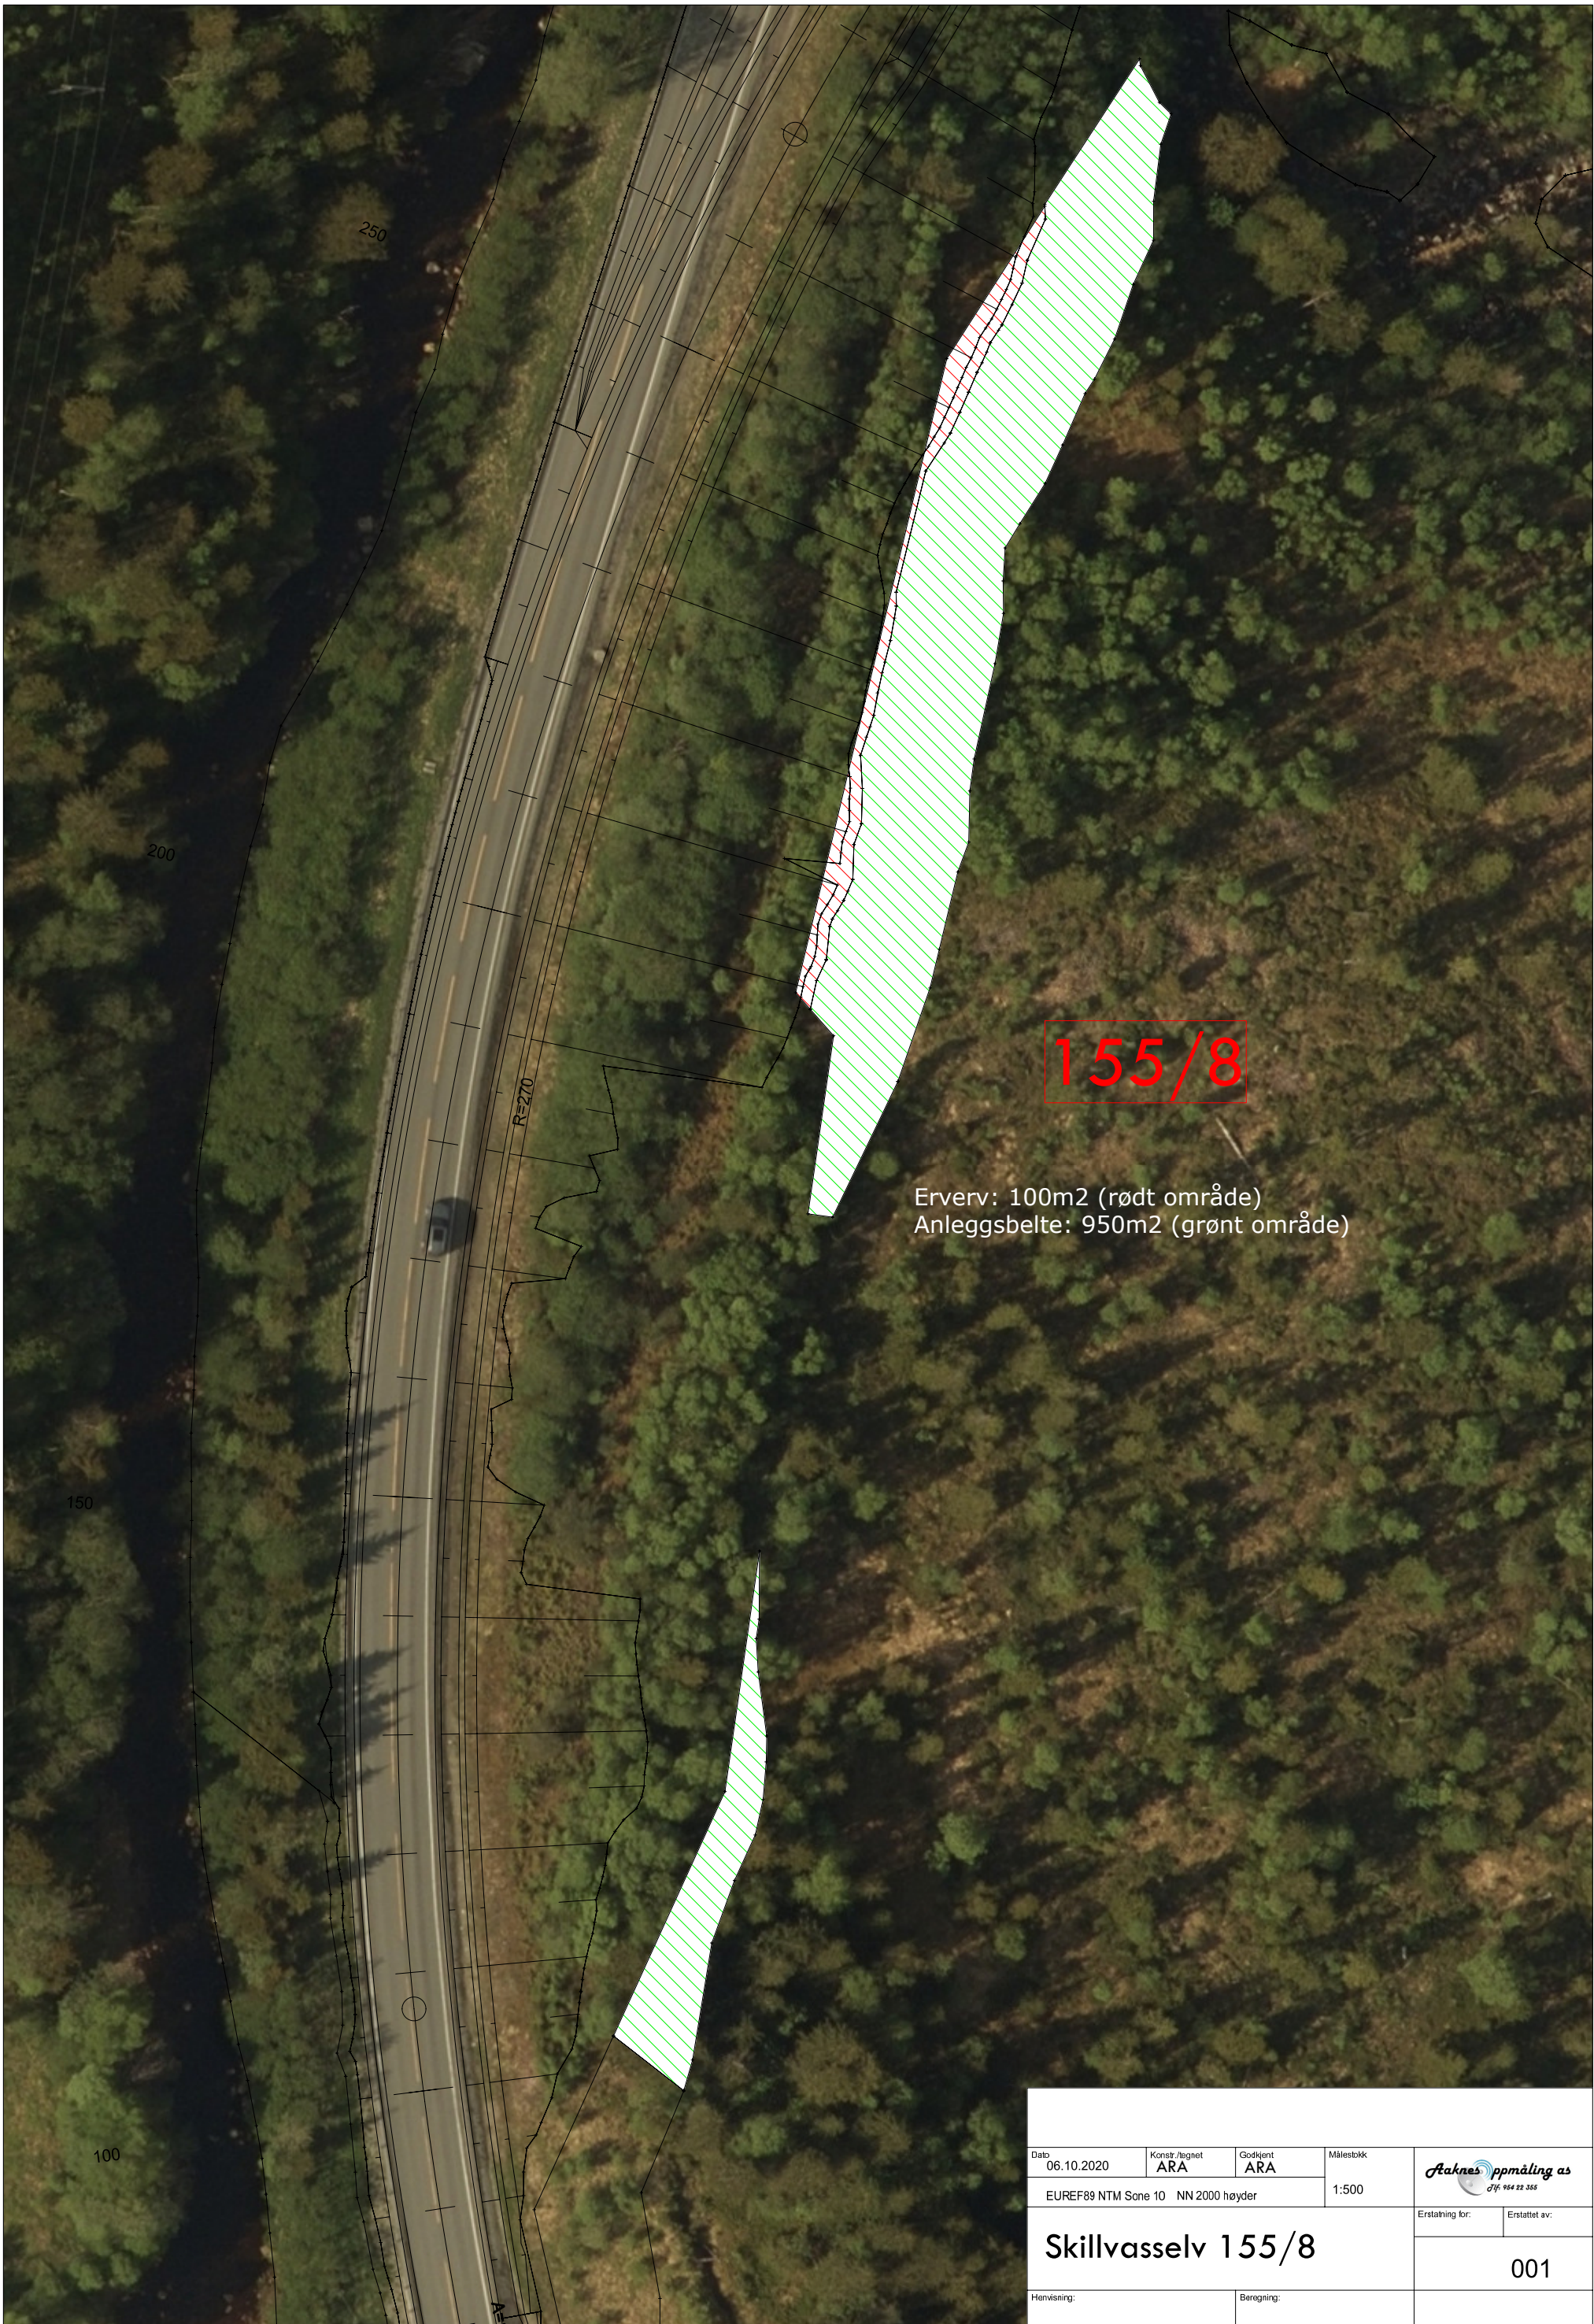

155/8

Erverv: 100m2 (rødt område)
Anleggsbelte: 950m2 (grønt område)

Dato	06.10.2020	Konstr./bognet	ARA	Godkjent	ARA	Målestokk	 Åtaknes oppmåling as Tlf: 964 22 355	
EUREF89 NTM Sone 10 NN 2000 høyder						1:500		
Skillvasselv 155/8							Erstatning for:	Erstattet av:
							001	
Henvisning:				Beregning:				