


		SITUASJONSKART				
		Gnr: 68	Bnr: 1	Fnr: 1	Snr: 0	
Eiendom:		Adresse: 7170 ÅFJORD				
Hj.haver/Fester:						
ÅFJORD KOMMUNE	Dato: 29/5-2020 Sign:					Målestokk 1:500

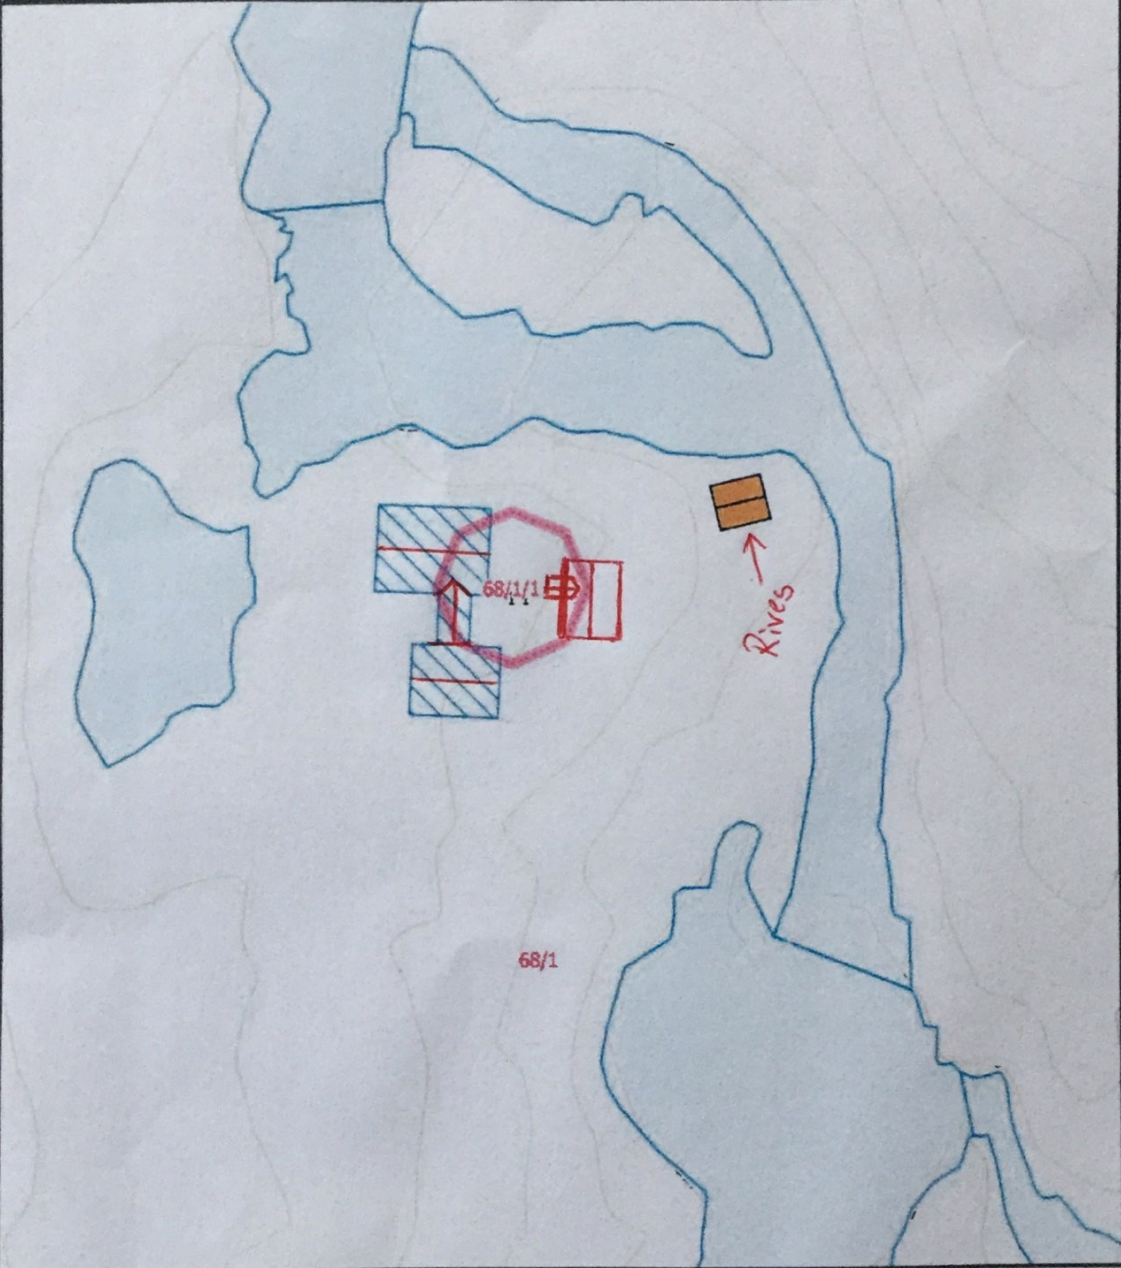

68/1

68/1/1

Rives

68/1

Det tas forbehold om at det kan forekomme feil på kartet, bla. gjelder dette eiendomsgrenser, ledninger/kabler, kummer m.m. som i forbindelse med prosjektering/anleggsarbeid må undersøkes nærmere.