


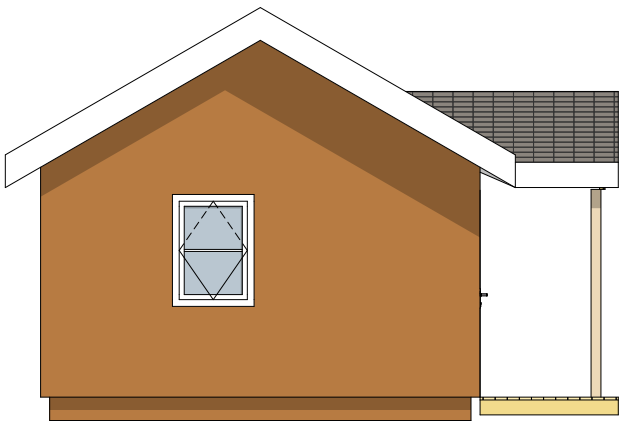


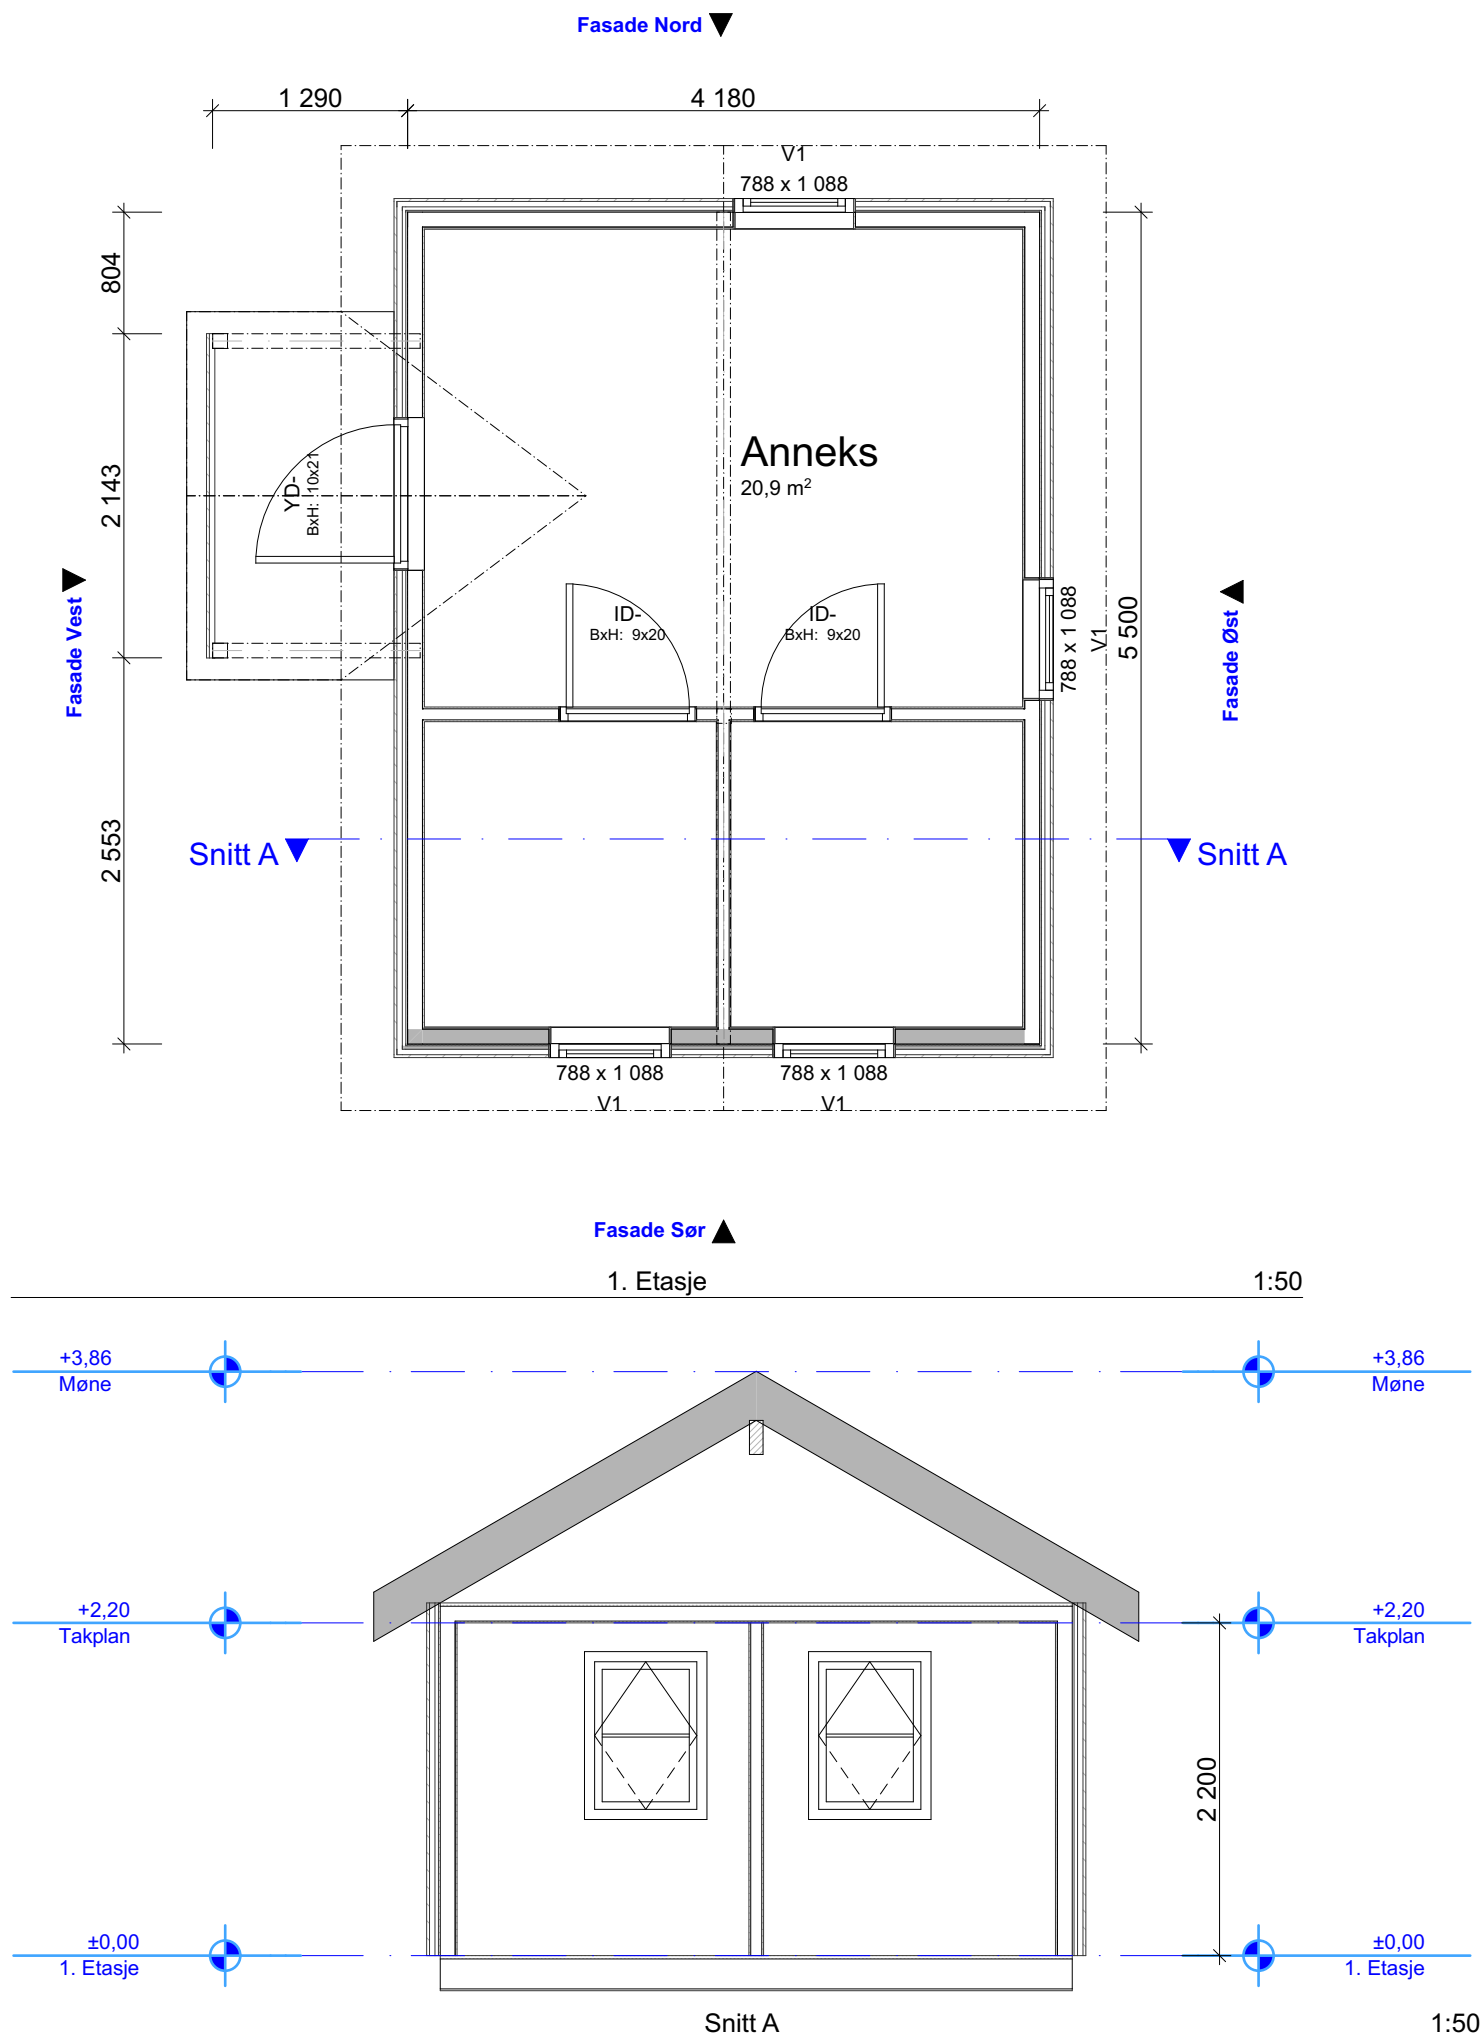


Fasade Nord 1:75

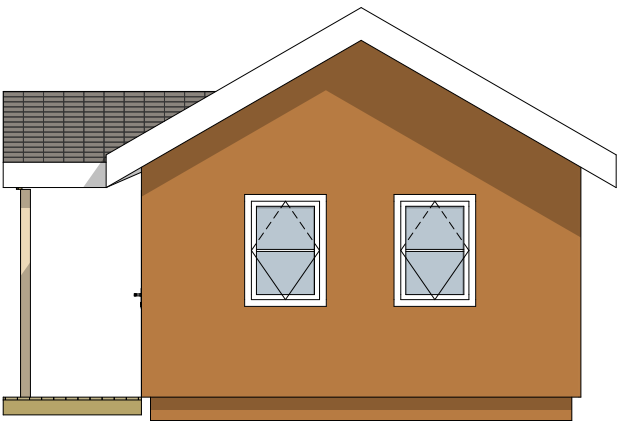

Fasade Sør 1:75

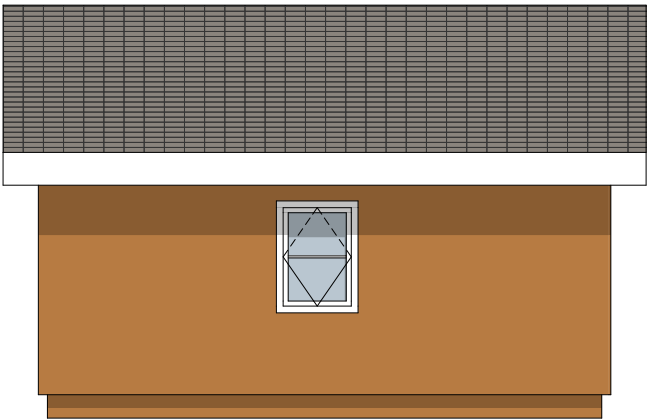

Fasade Øst 1:75

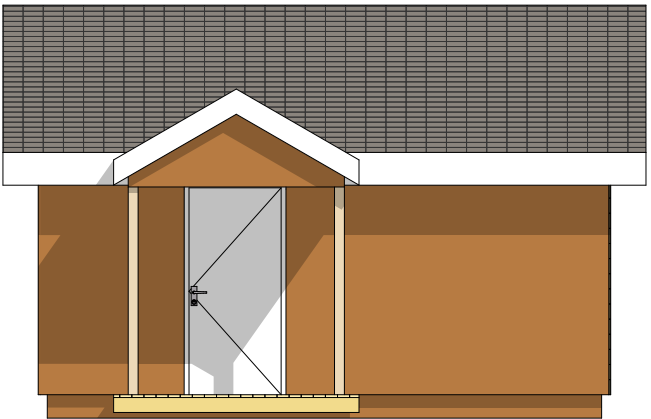

Fasade Vest 1:75

Hugo Normann anneks	Dato: 11.06.2020	Bygningsdel:	Revisjon:
	Tegningsnummer: Plan, fasade og snitt	Målestokk: 1:50, 1:75	A3
	Tegner: RFL		
Lønnum Bygg as			