

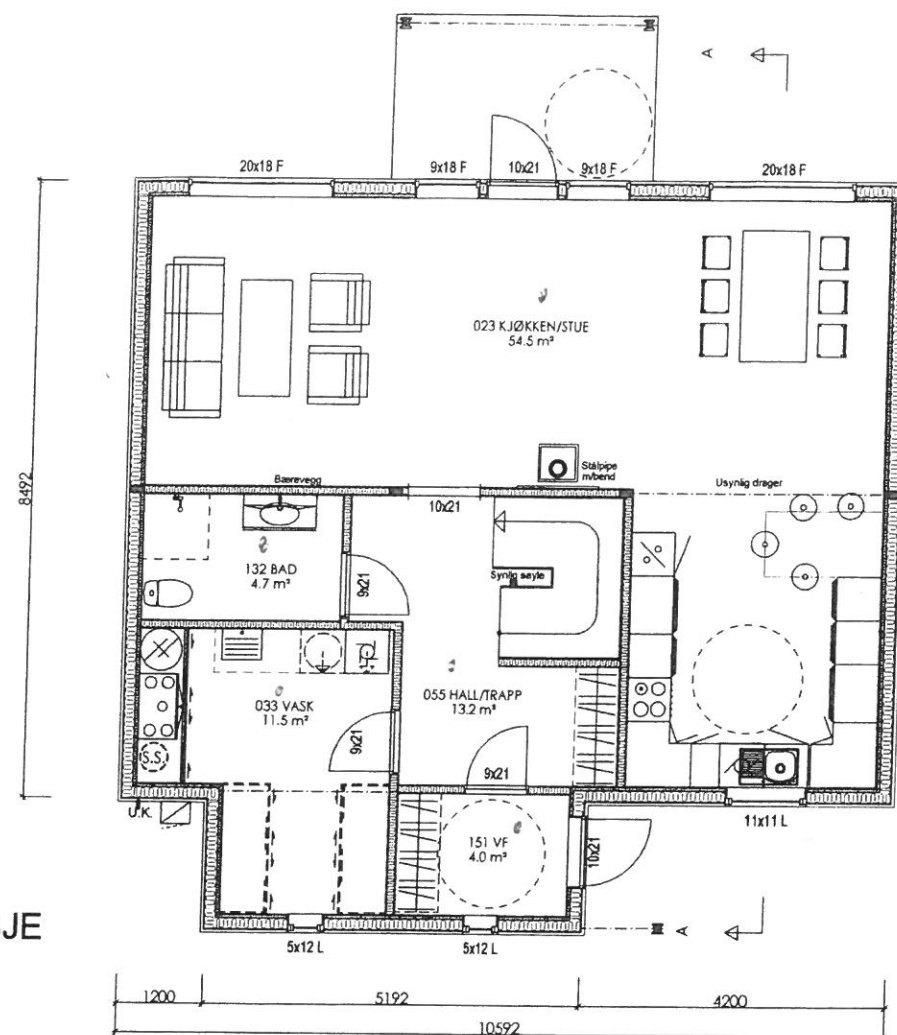


1.ETASJE

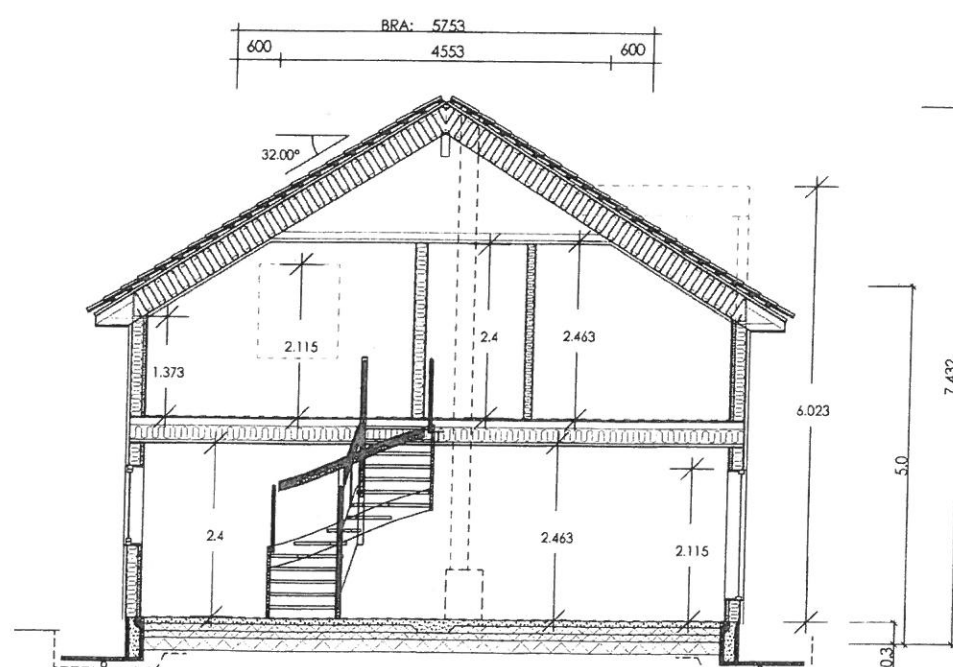

2.ETASJE

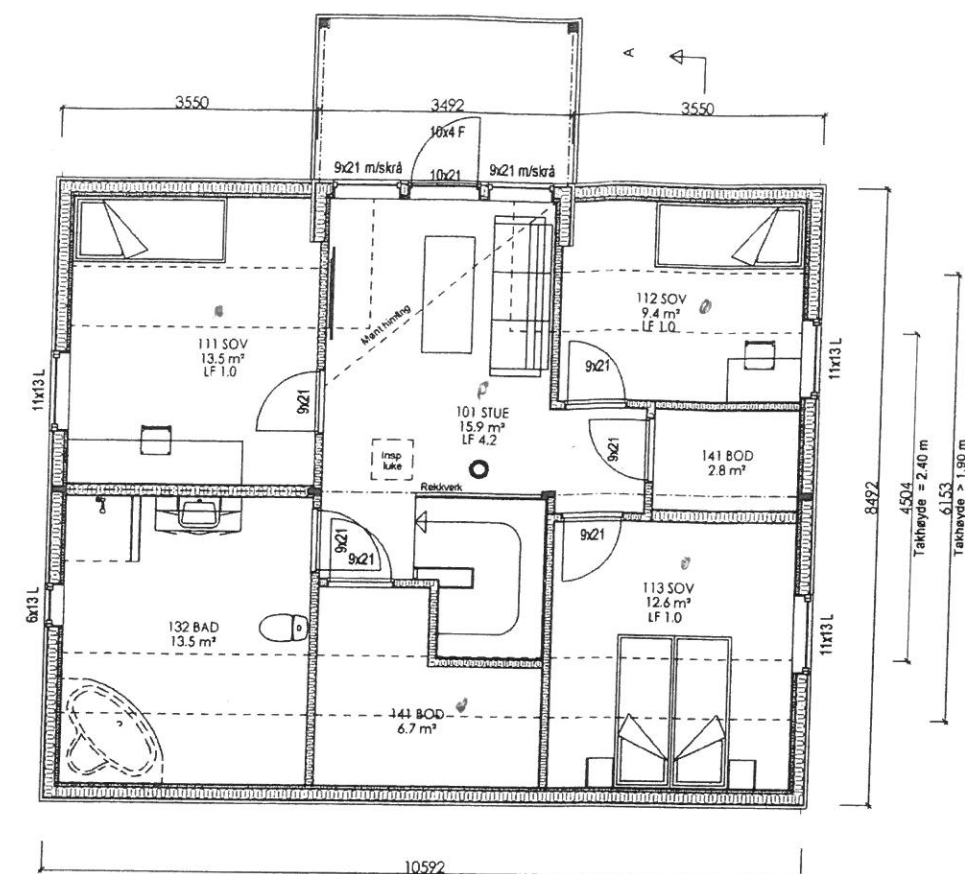

SNITT A-A

Tegning/prosjektering er ikke kontrollert mot plassering i terreng.
Gesims- og mønehøyde er målt fra et teoretisk planert terreng 0,3m under ferdig støpt plate

Romareal på loft er målt helt ut til kneveggene

Målsetting på utside stenderverk/mur

For isolasjonsmengder og U-verdier, se varmetapsberegning

AREAL	BRA	P-Rom
Bileilighet		
Underetasje/Kjeller		
Hovedplan/1.etg.	90.8	90.8
Loftplan/2.etg.	75.9	61.1
Garasje/Carport/Utv. bod	5.0	
Åpent overb. areal		
SUM Hovedleilighet	171.7	151.9
Loft-bredde ved 1,9m høyde:	4.553	
Bebygd areal, BYA :	102	
Diverse :		

Rev.nr.:	Rev.:	Tegn. / Dato:	Kontr.:
Tiltakshaver :	Gro Anita Salbuviik, Thomas Forfot	Nr.	A01+
Byggeplass :	Åfjord	Arkivnr.:	s905
Målestokk: 1:100	DAK av: BEK	Dato: 03.06.2016	Kontr.: OPR
Tegning	Hustype	Dato: 15.08.2019	
PLAN/SNITT	SANS VAR- ALT.2		
Arkitekt:	Denne tegning tilhører Nordbohus AS. Etterlikning kfr. lov om åndsverk av 12.5.1961		

