


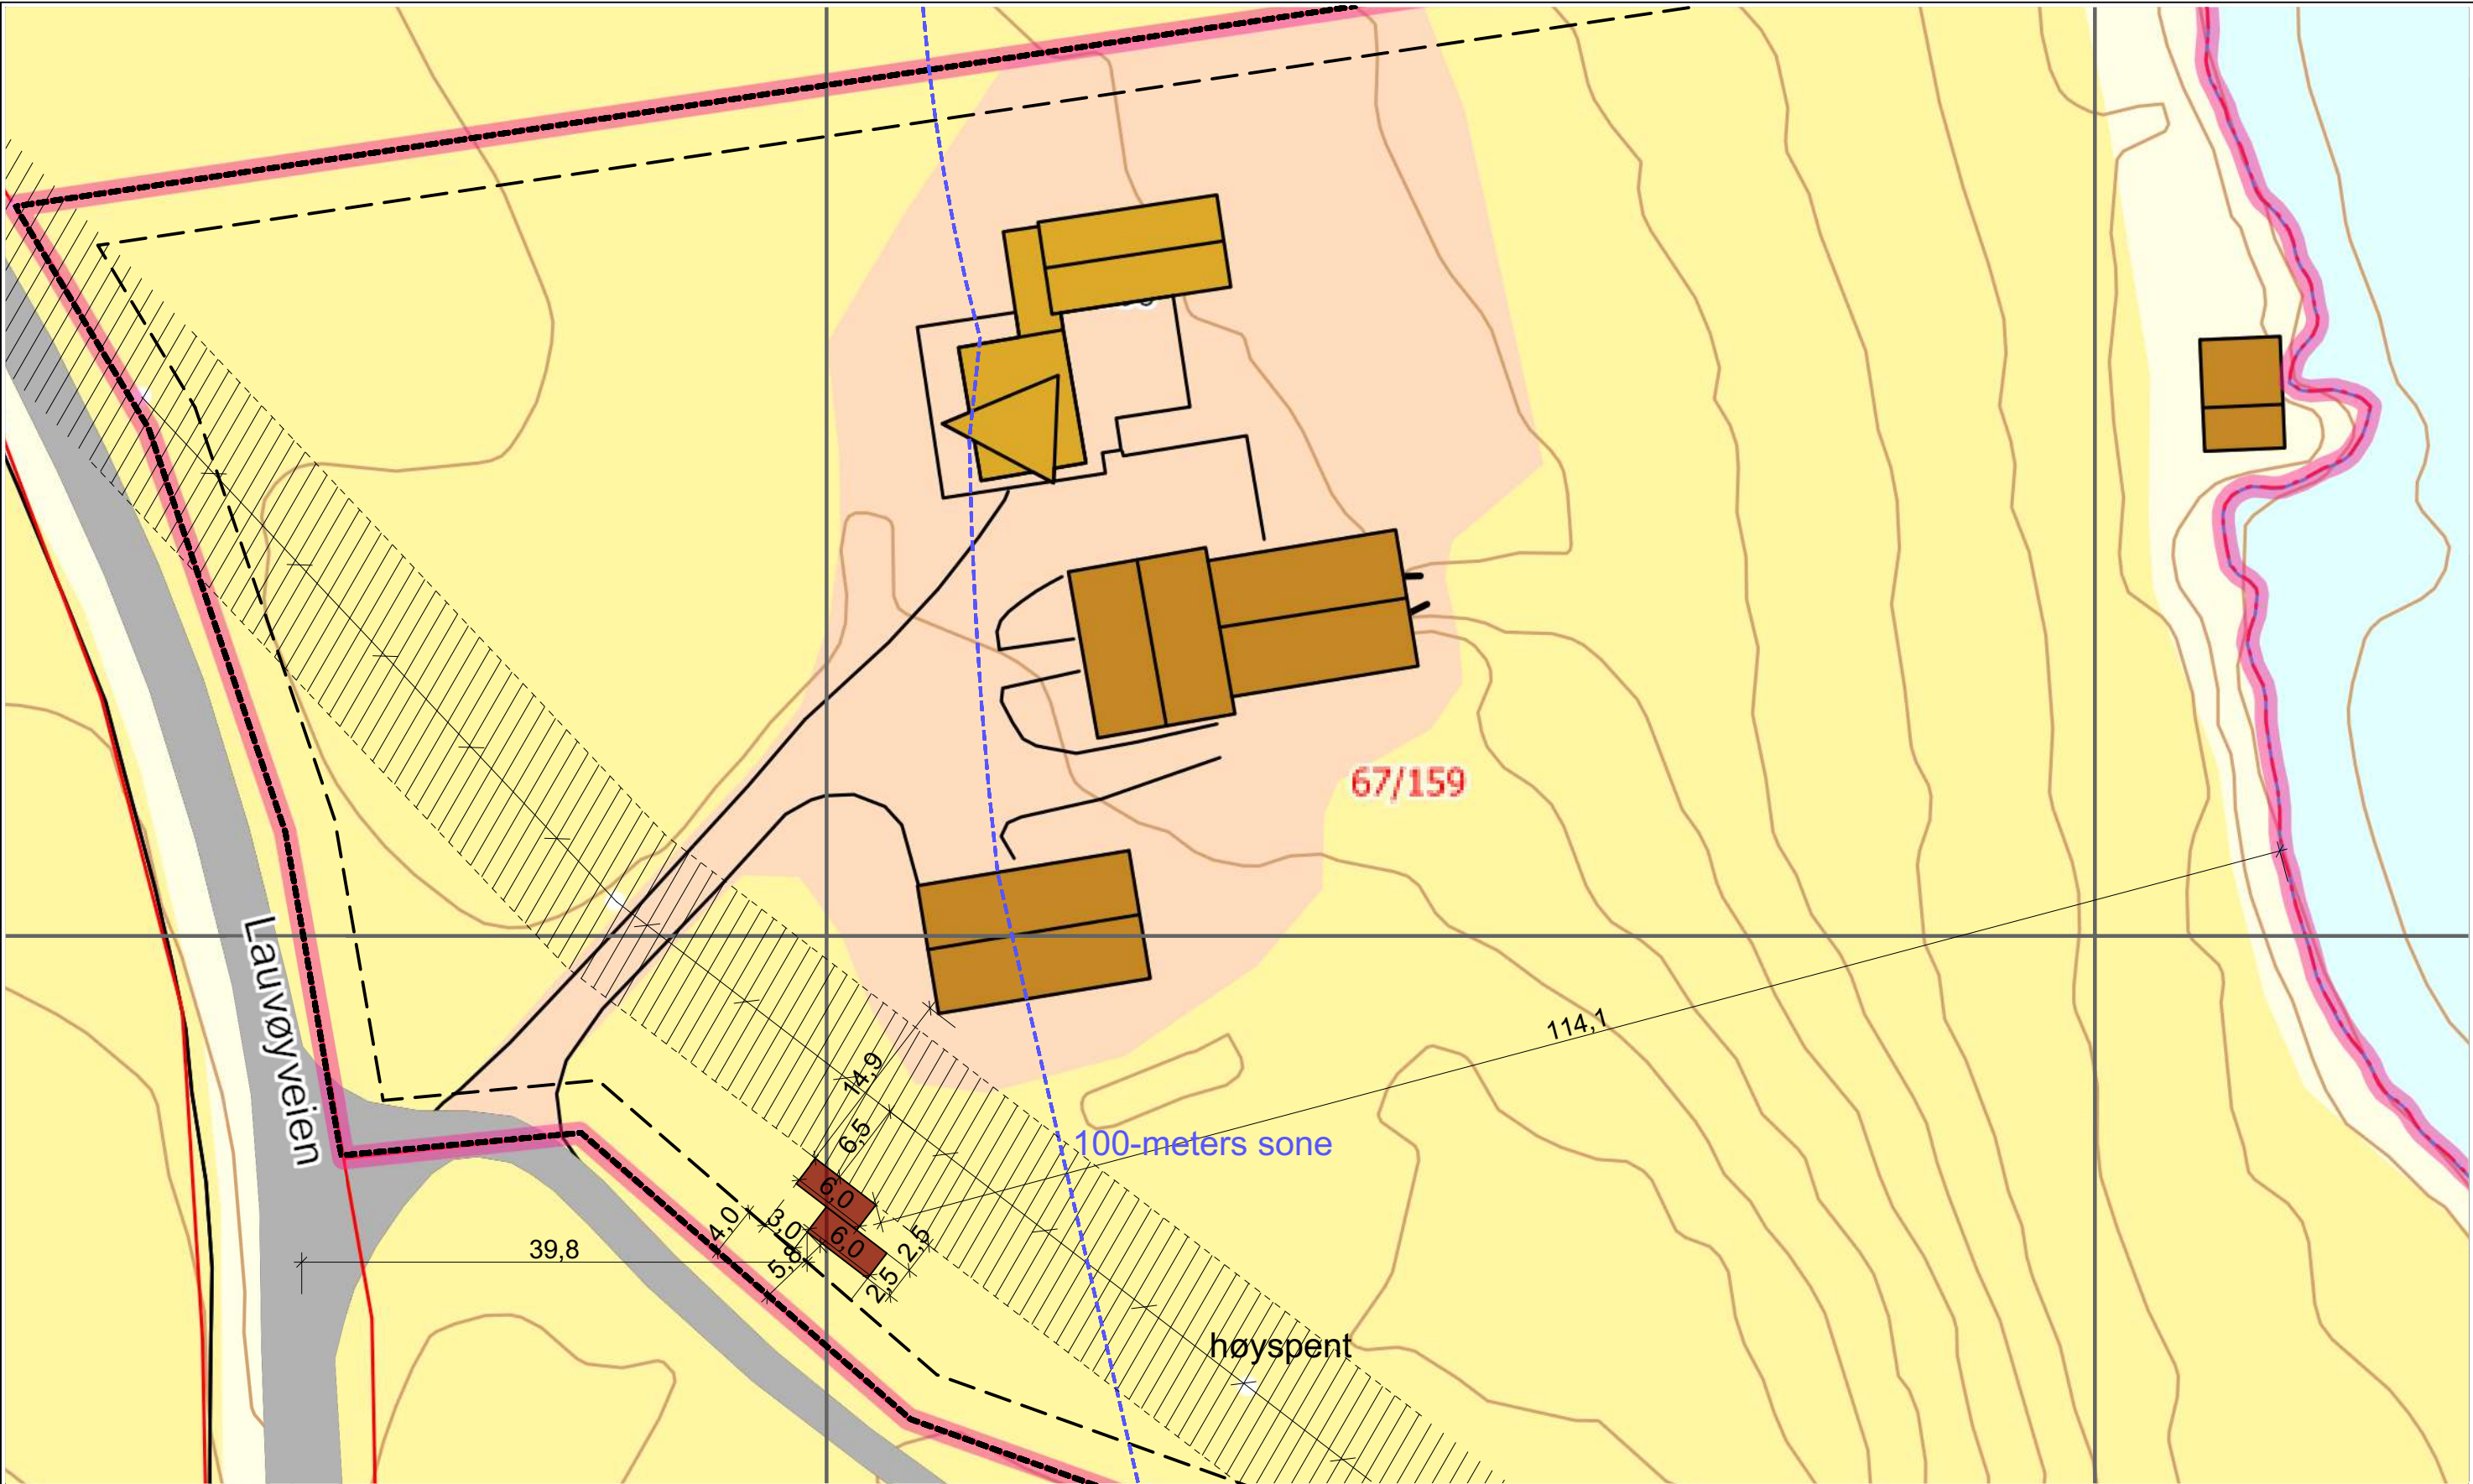

 Sikkerhetssone høyspent
 Eksisterende kotelinjer



REV. NR.	BESKRIVELSE	MT	13.05.2020
SIGN.		REV. DATO	
PROSJEKTNUMMER - PROSJEKTNAMN			
Modul 35 - Fotogalleri			
TILTAKSHAVER		KOMMUNE	
Tiltakshaver		Åfjord	
BYGGEPLASS		Gnr./Bnr.	
Lauvøyveien 330, 7170 Åfjord		67/159	
TEGNINGSNAVN		PUBLISERING TID	TEGN.-NR.
Situasjonsplan		13.05.2020 - 15:29	SKALA 1:500
		FORMAT	A3