

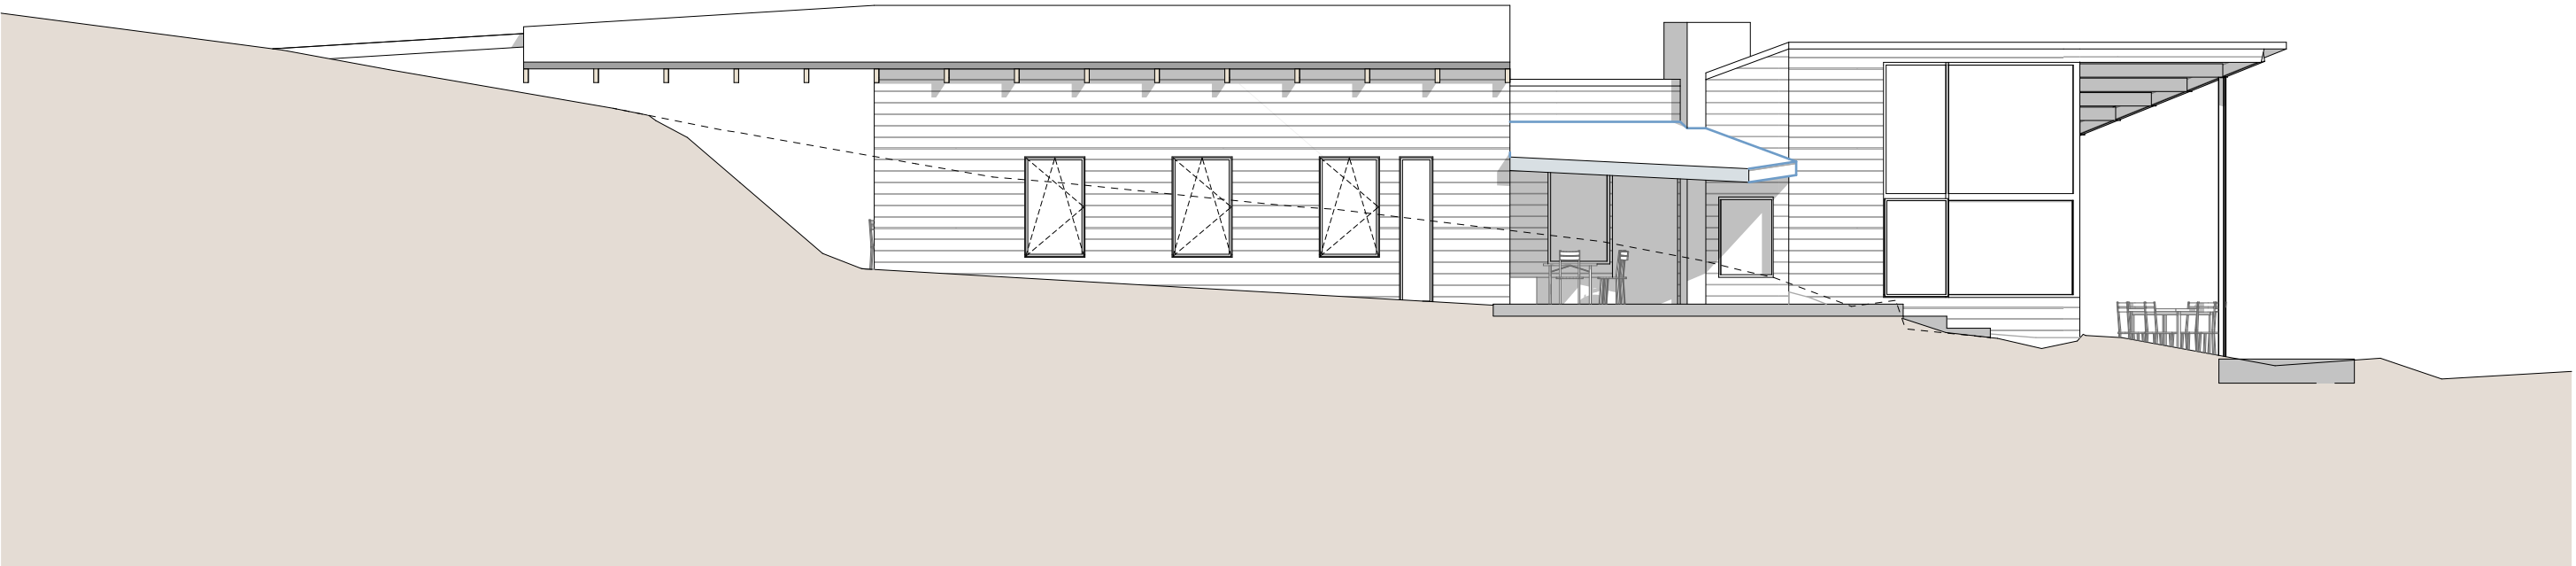


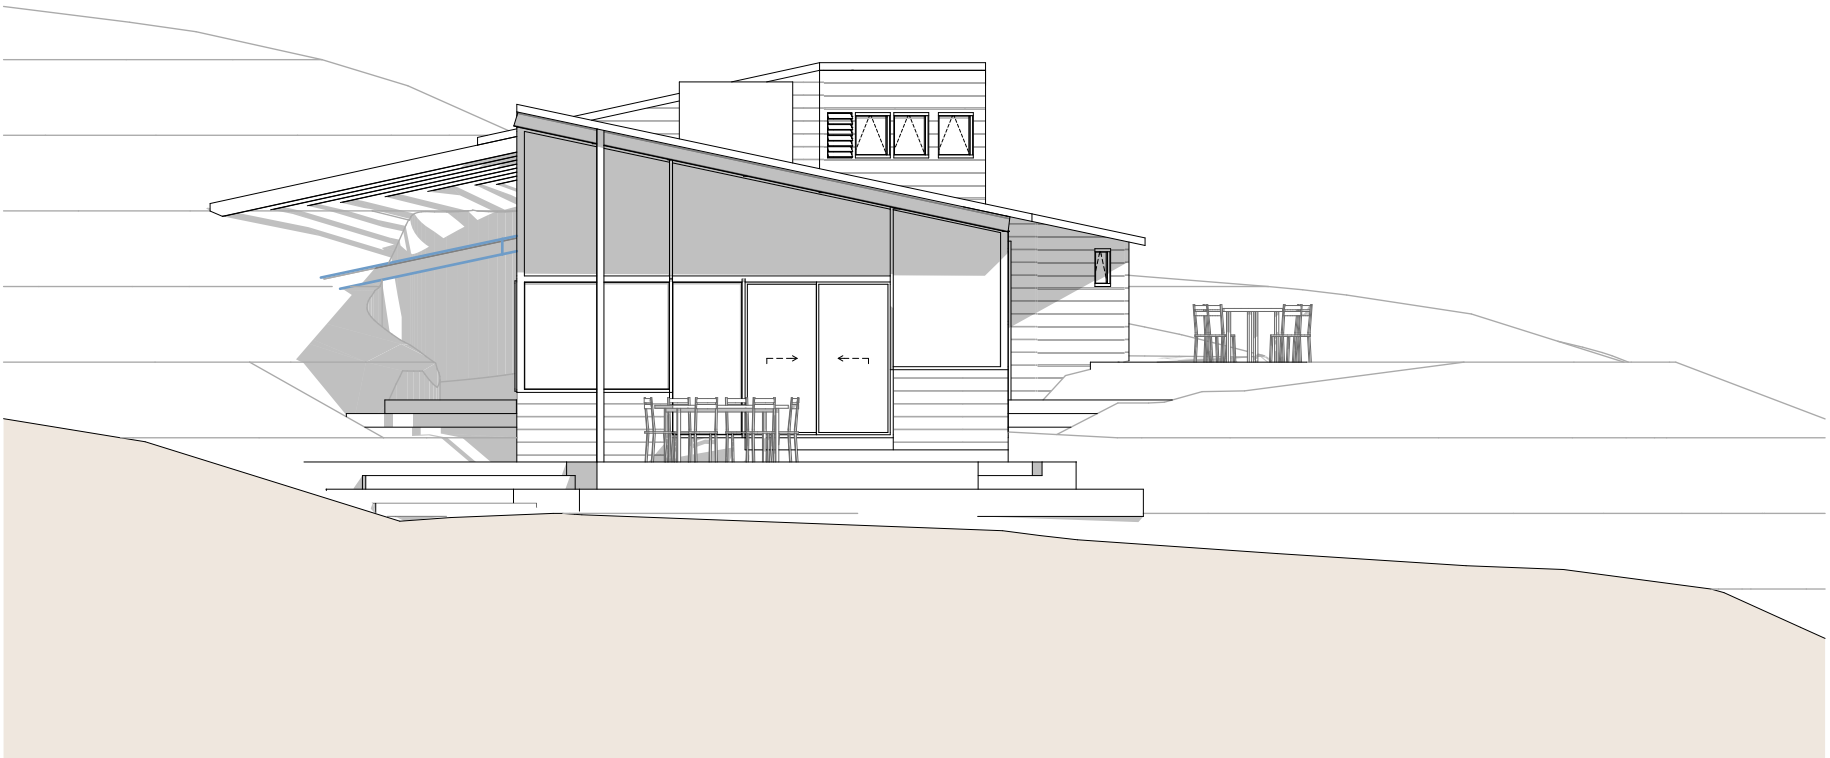

Fasade Nord 1:100

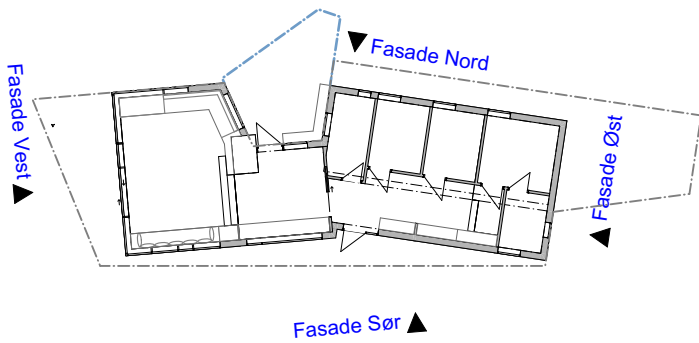


Fasade Vest 1:100

Merknader:



Prosjekt nr:	2019003	HYTTE LAUVØYA	Dato:	30.06.2020	Tiltakshaver:	Stein Vanebo	Tegnet av:	CC	Kontr:	OS
Tegning nr:	A40-01	Fasade Nord og Ves	Tegning:	RAMMESØKNAD	Målestokk:	1:100				



SIVILARKITEKTER MNAL
INNHERREDSVEIEN 7 - 7014 TRONDHEIM
73 98 40 80 | firmapost@pir2.no | www.pir2.no

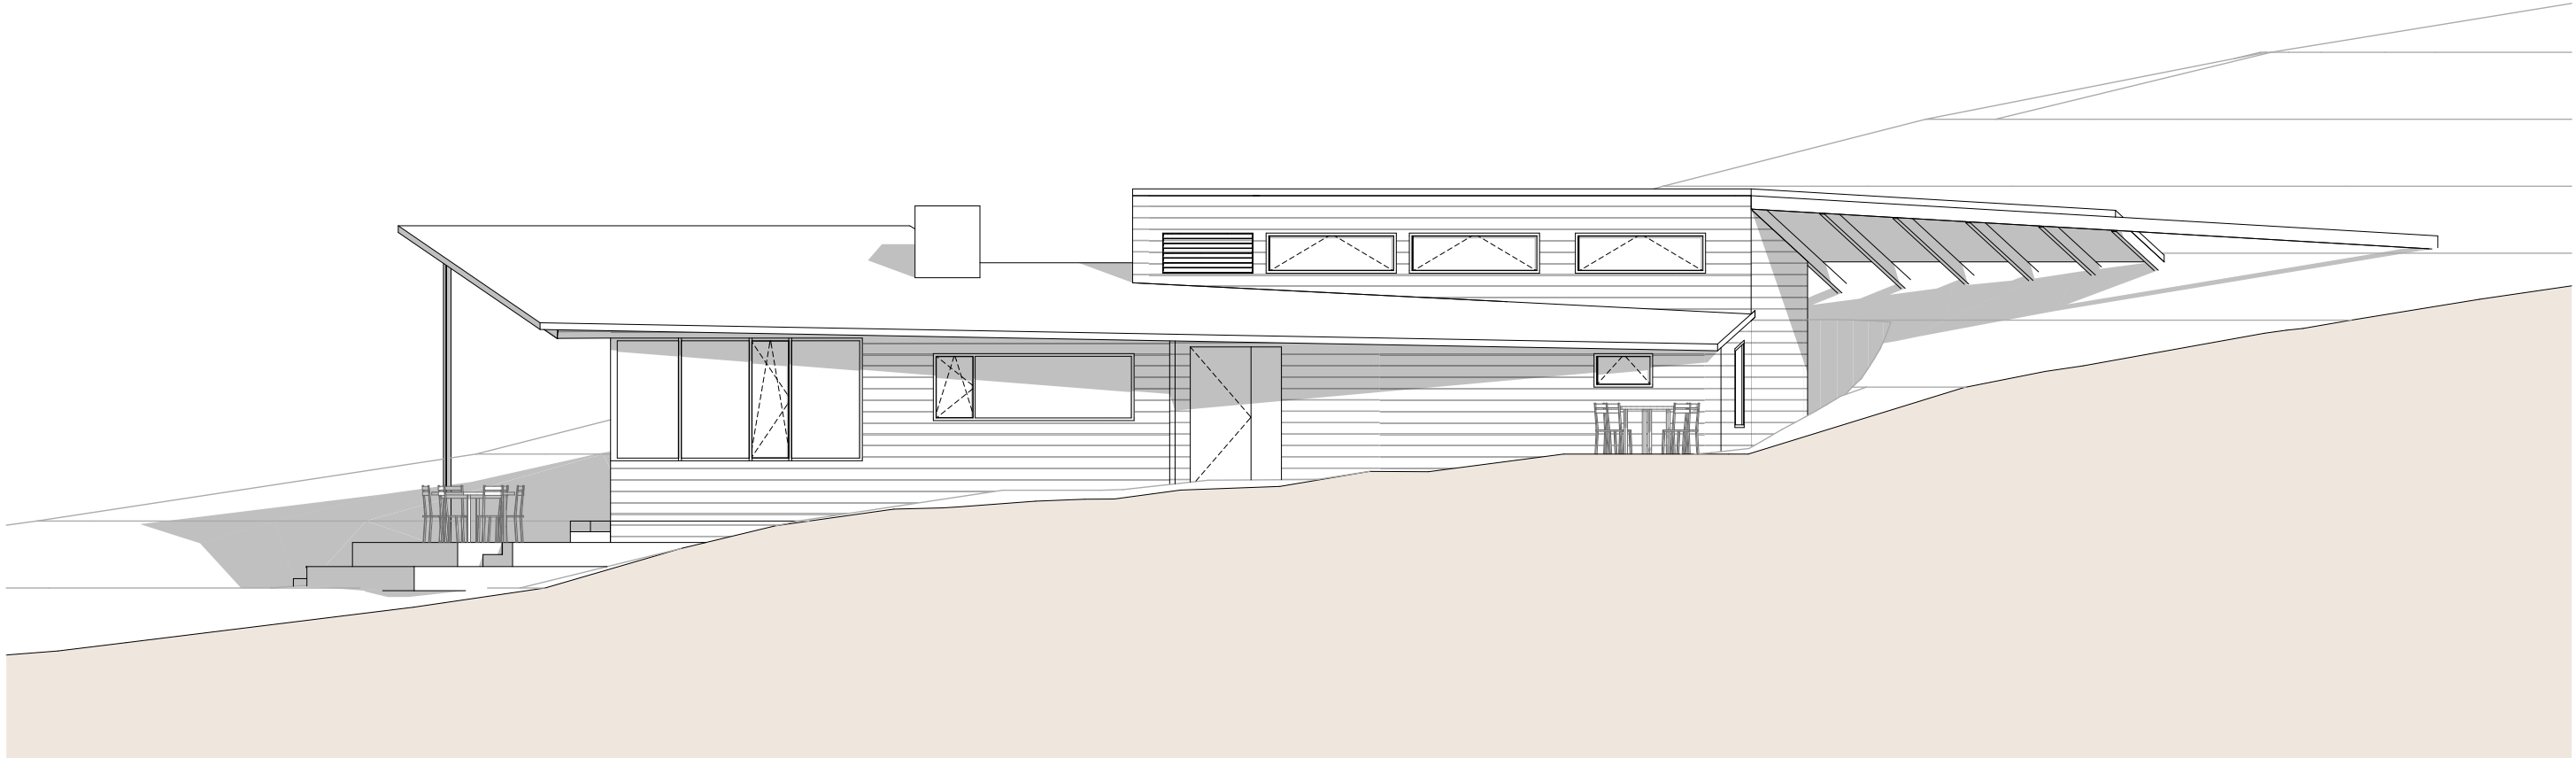

Fasade Sør 1:100

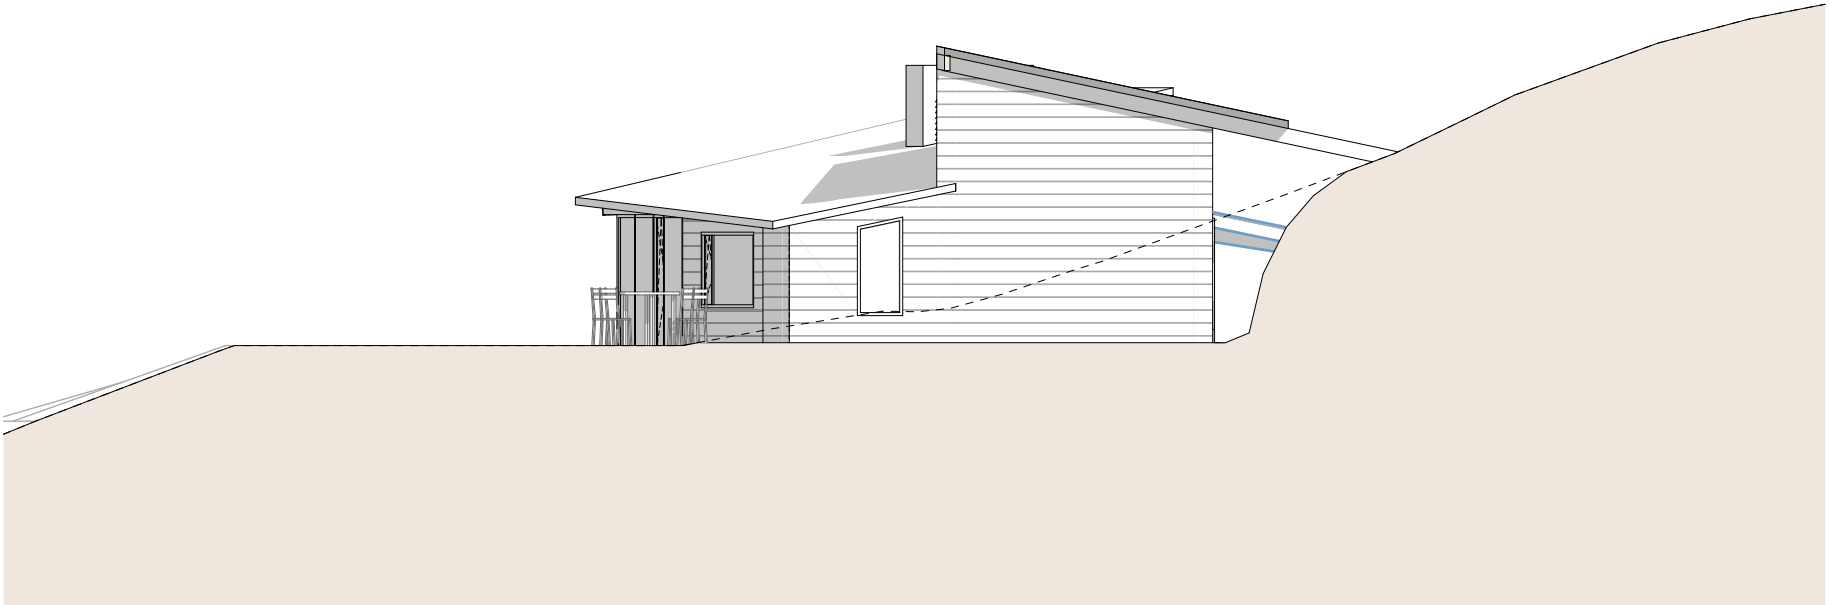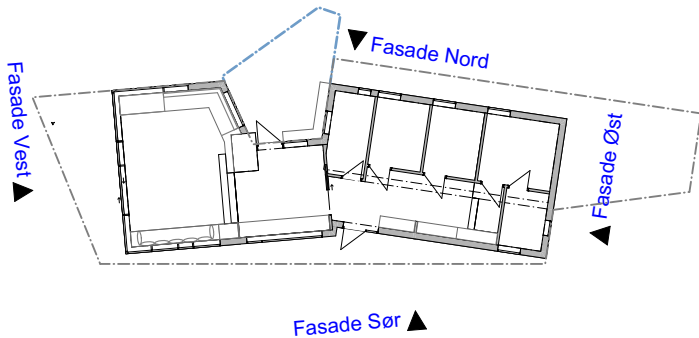

Fasade Øst 1:100

Merknader:

Prosjekt nr:	2019003	HYTTE LAUVØYA	Dato:	30.06.2020	Tiltakshaver:	Stein Vanebo	Tegnet av:	CC	Kontr:	OS
Tegning nr:	A40-02	Fasade Sør og Øst	Tegning:	RAMMESØKNAD	Målestokk:	1:100				



SIVILARKITEKTER MNAL
INNHERREDSVEIEN 7 - 7014 TRONDHEIM
73 98 40 80 | firmapost@pir2.no | www.pir2.no