

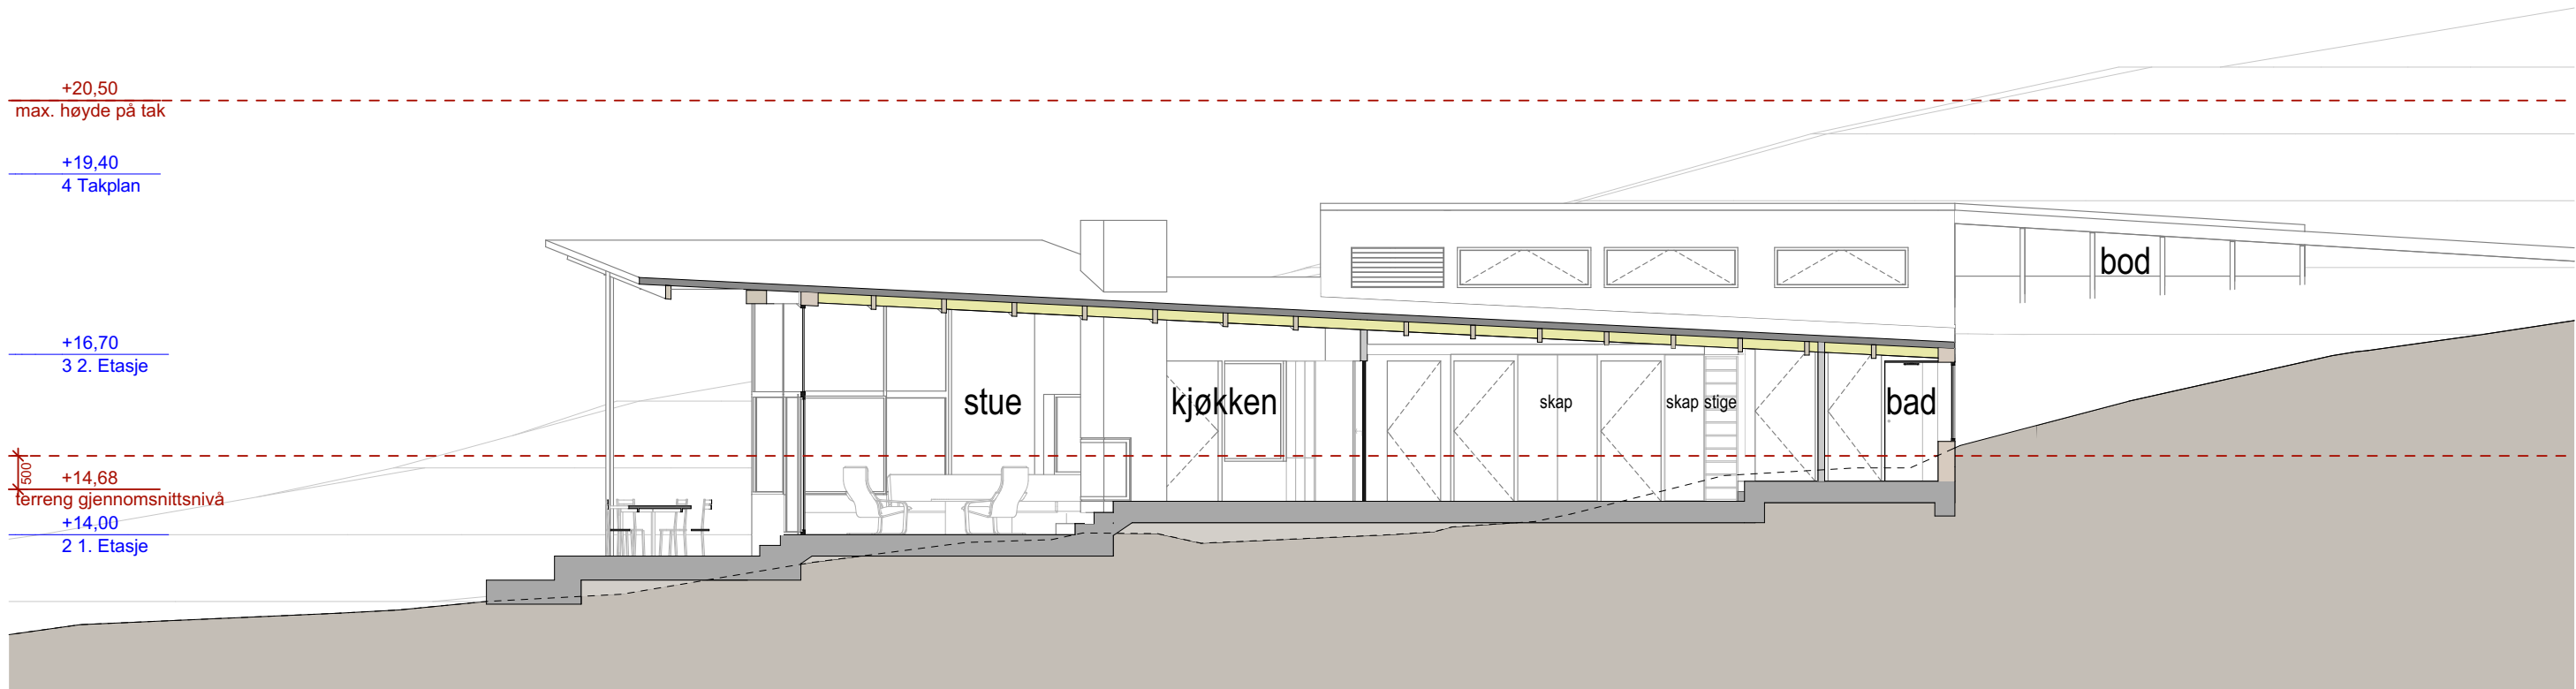


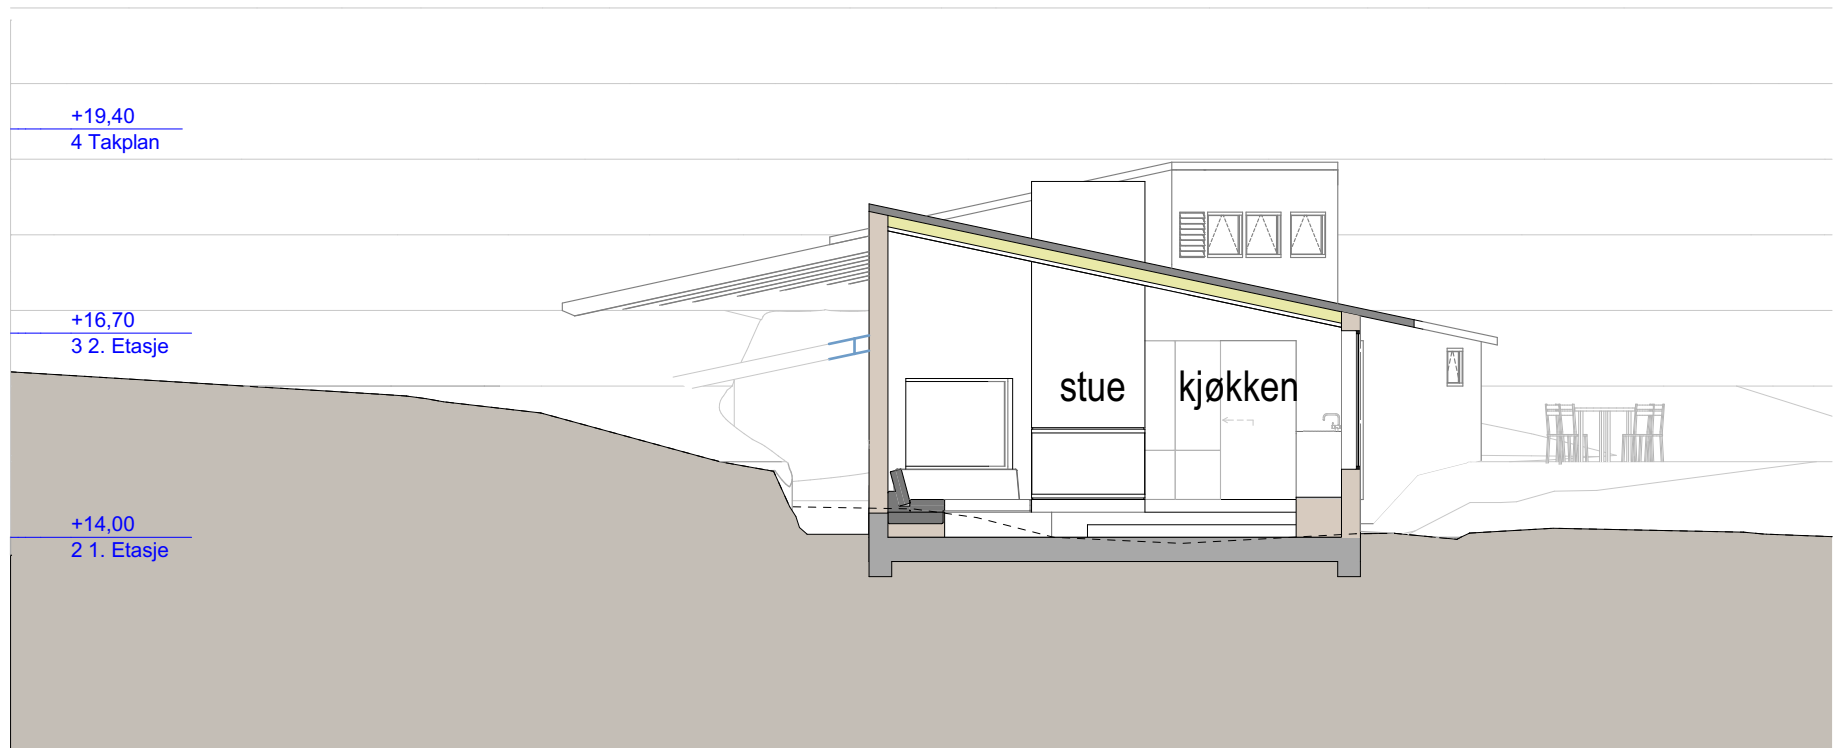

Snitt A 1:100

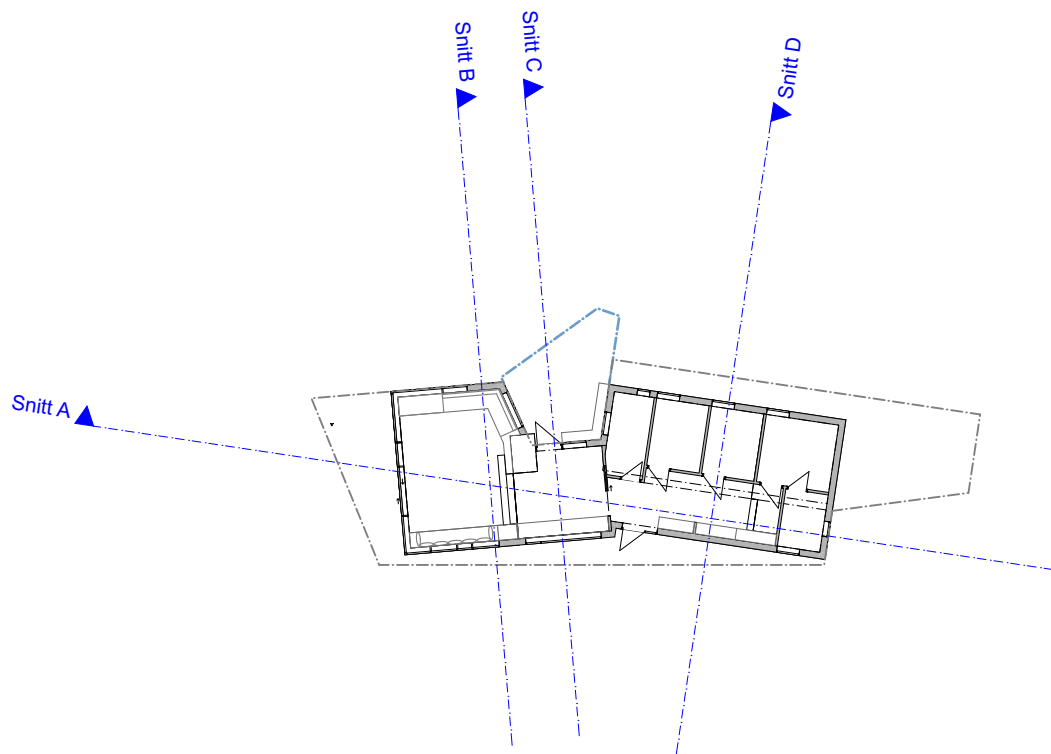



Snitt B 1:100

Merknader:


Prosjekt nr:	2019003	HYTTE LAUVØYA	Dato:	30.06.2020	Tiltakshaver:	Stein Vanebo	Tegnet av:	CC	Kontr:	OS
Tegning nr:	A30-01	Snitt A og B	RAMMESØKNAD			Målestokk:	1:100			



SIVILARKITEKTER MNAL
INNHERREDSVEIEN 7 - 7014 TRONDHEIM
73 98 40 80 | firmapost@pir2.no | www.pir2.no

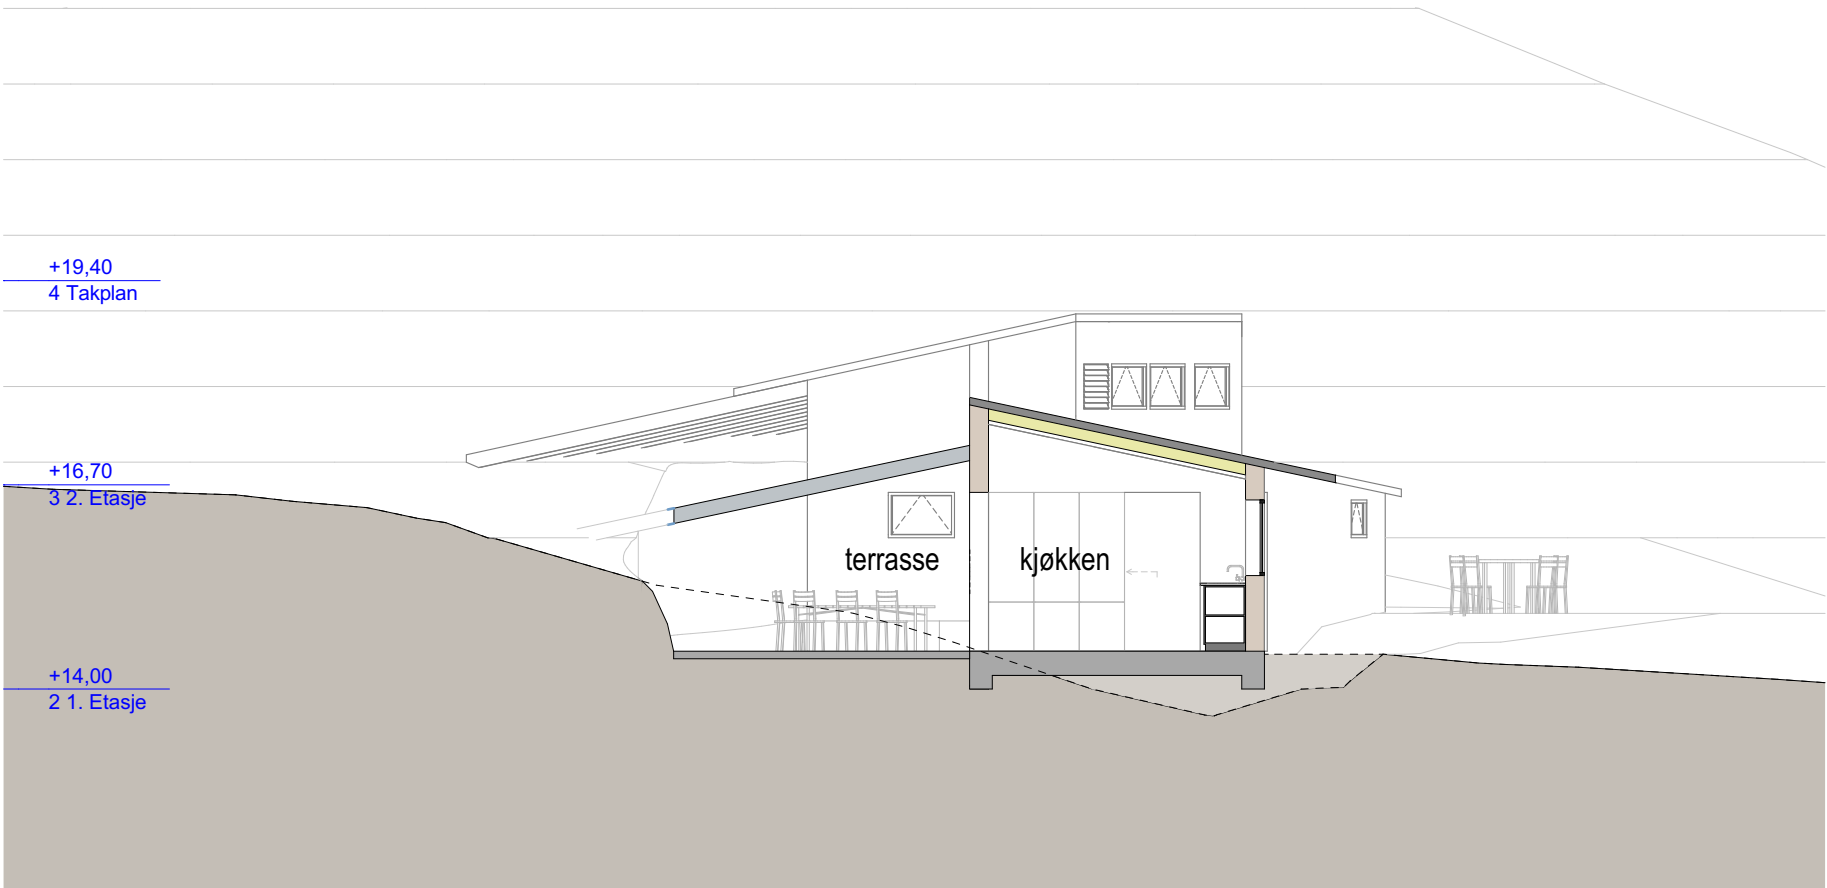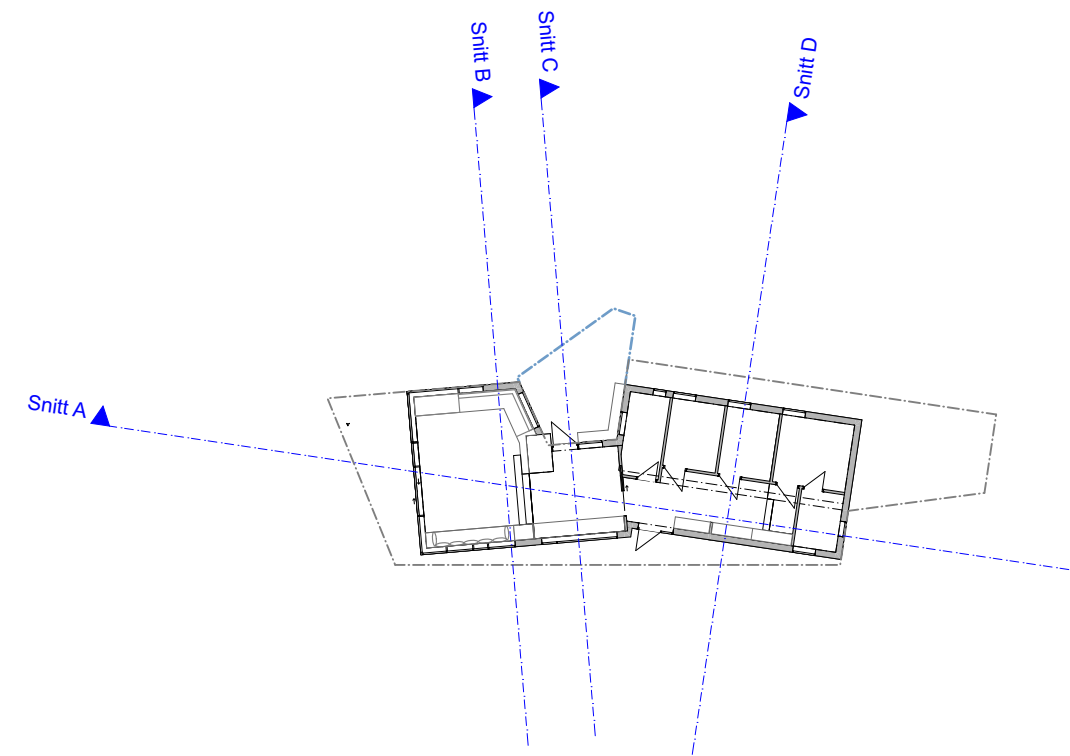

Snitt C 1:100

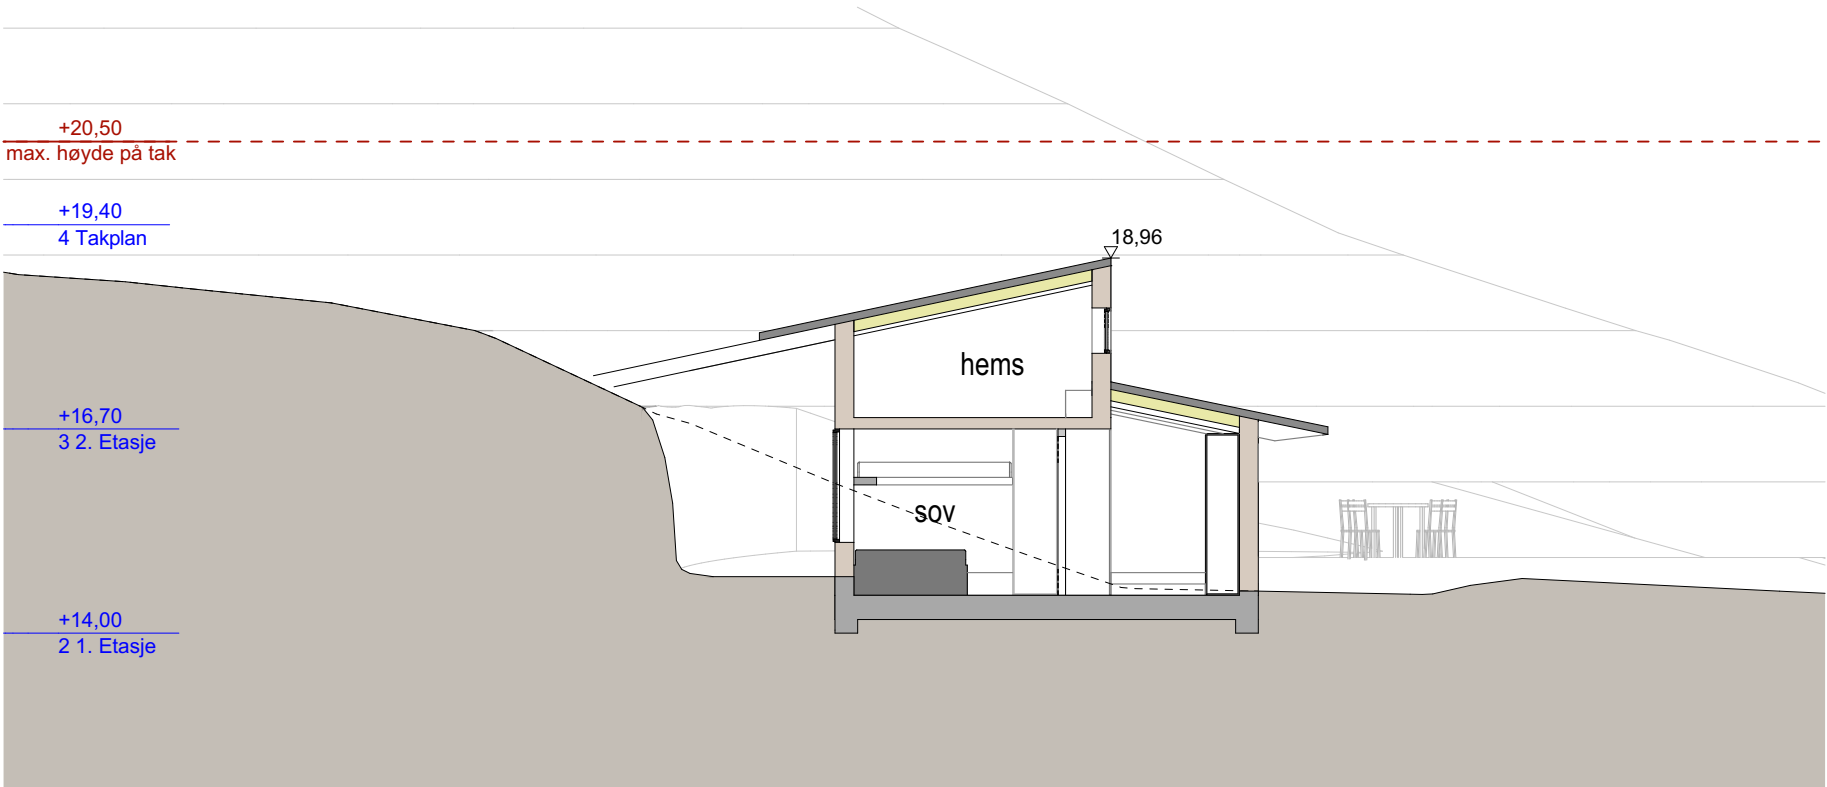

Snitt D 1:100

Merknader:

Prosjekt nr:	2019003	HYTTE LAUVØYA	Dato:	30.06.2020	Tiltakshaver:	Stein Vanebo	Tegnet av:	CC	Kontr:	OS
Tegning nr:	A30-02	Snitt C og D	RAMMESØKNAD			Målestokk:	1:100			



SIVILARKITEKTER MNAL
INNHERREDSVEIEN 7 - 7014 TRONDHEIM
73 98 40 80 | firmapost@pir2.no | www.pir2.no