

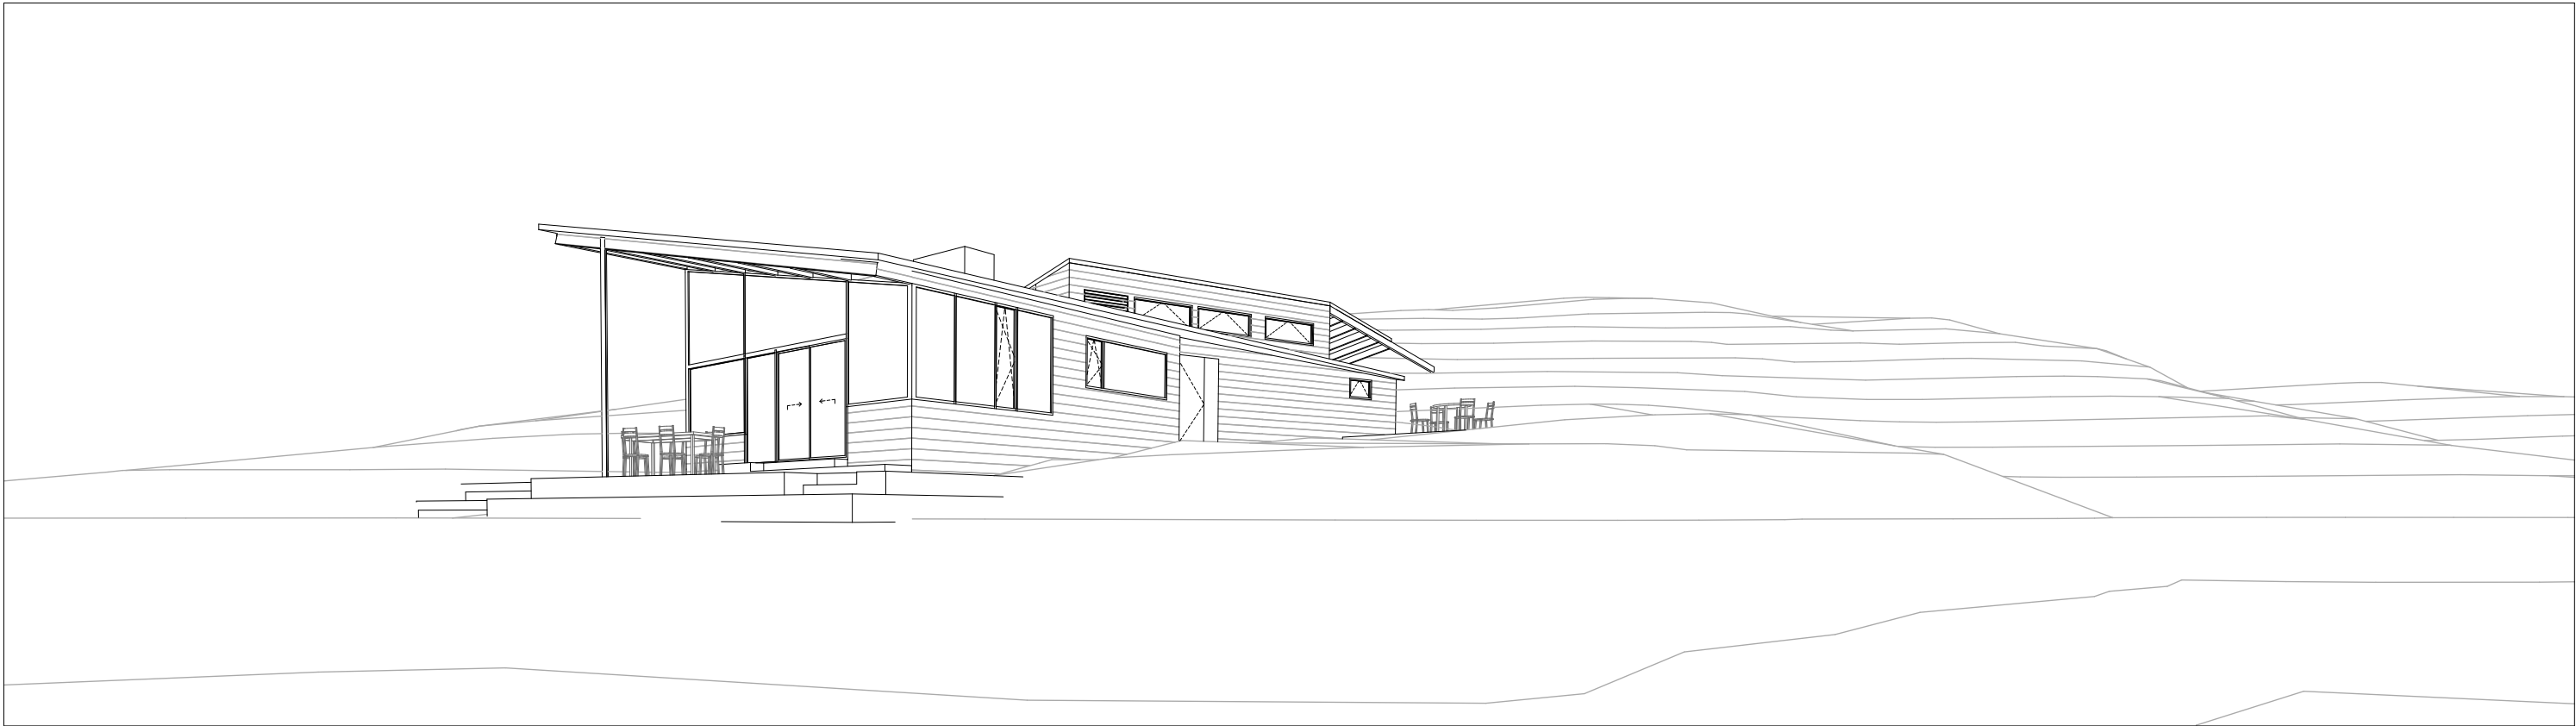



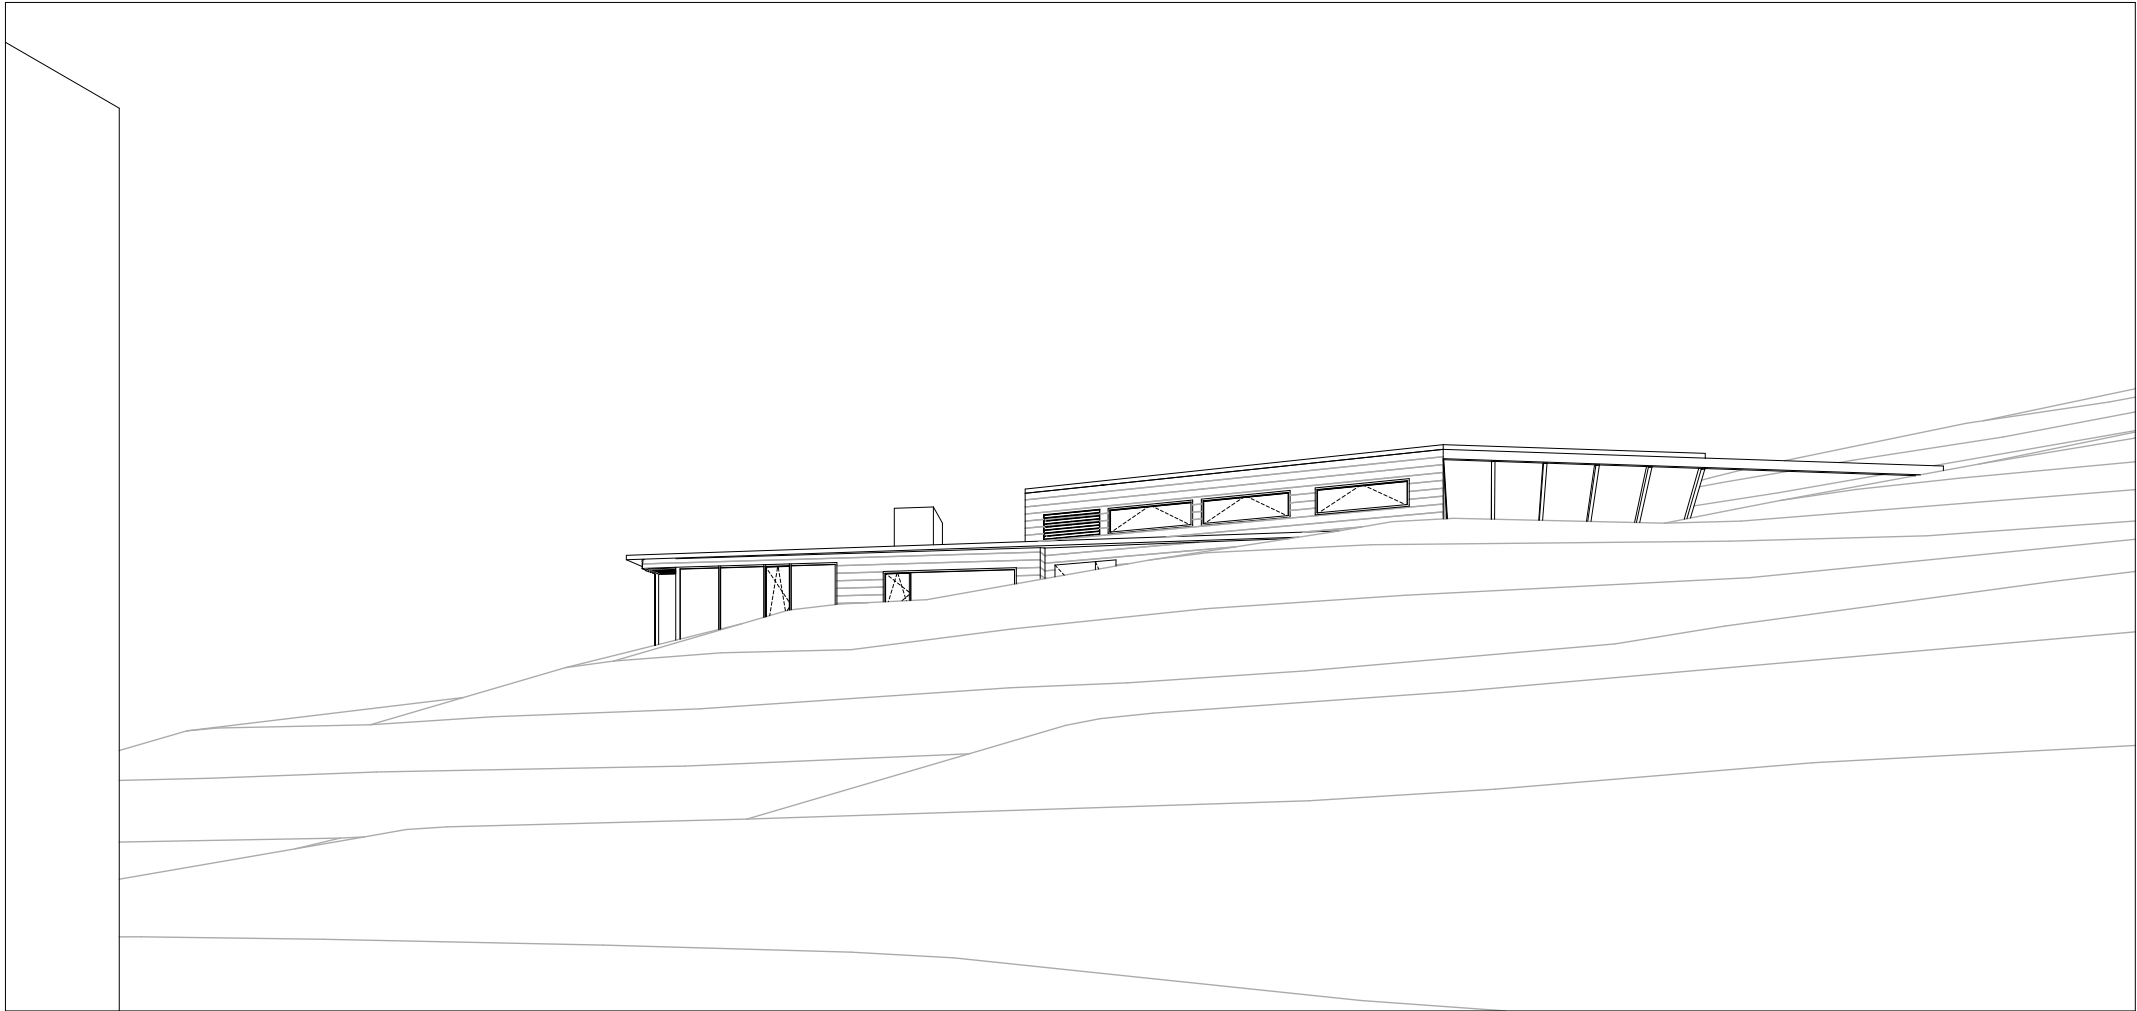


Merknader:

Prosjekt nr:	2019003	HYTTE LAUVØYA	Dato:	15.05.2020	Tiltakshaver:	Stein Vanebo	Tegnet av:	CC	Kontr:	OS
Tegning nr:	A50-01	Tegning:	Illustrasjoner	RAMMESØKNAD			Målestokk:			

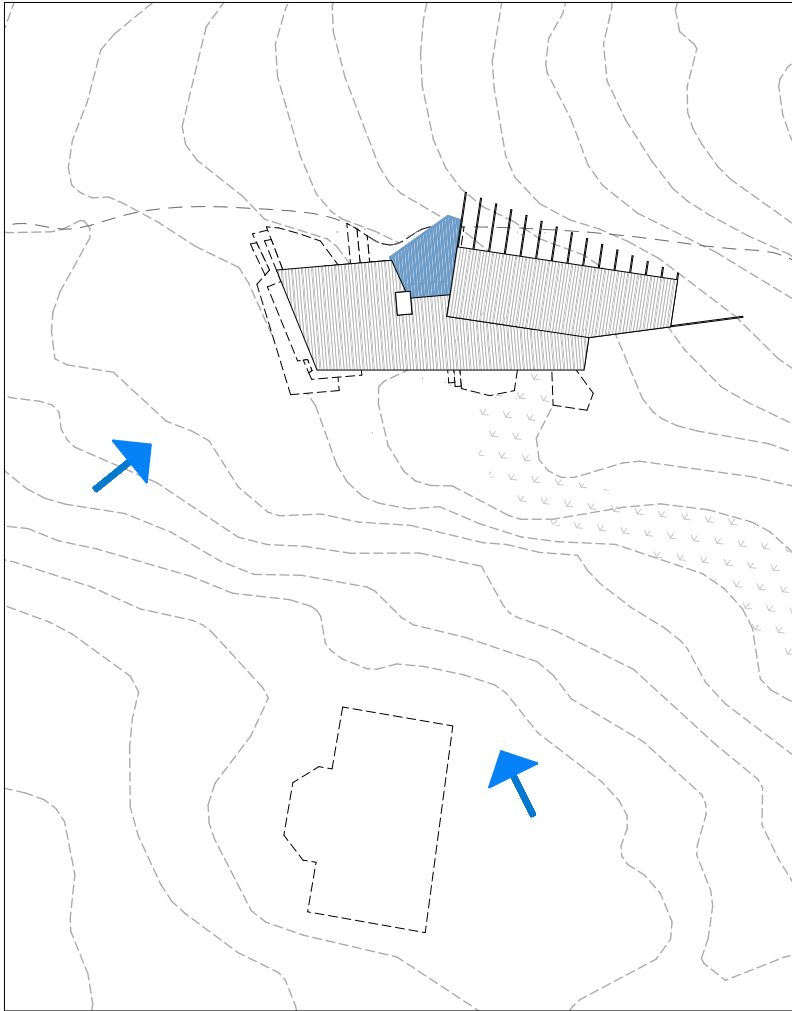

SIVILARKITEKTER MNAL
INNHERREDSVEIEN 7 - 7014 TRONDHEIM
73 98 40 80 | firmapost@pir2.no | www.pir2.no

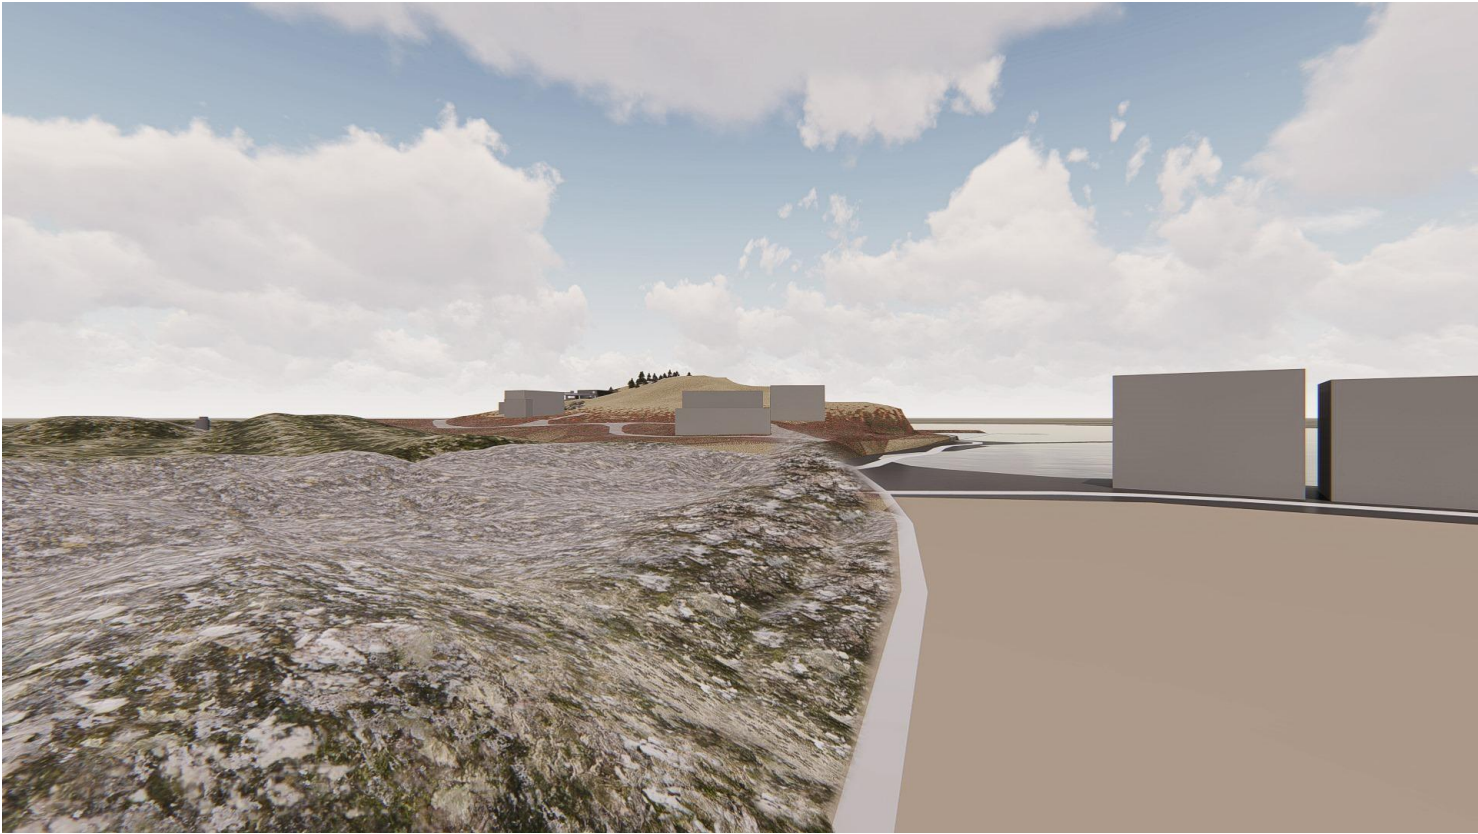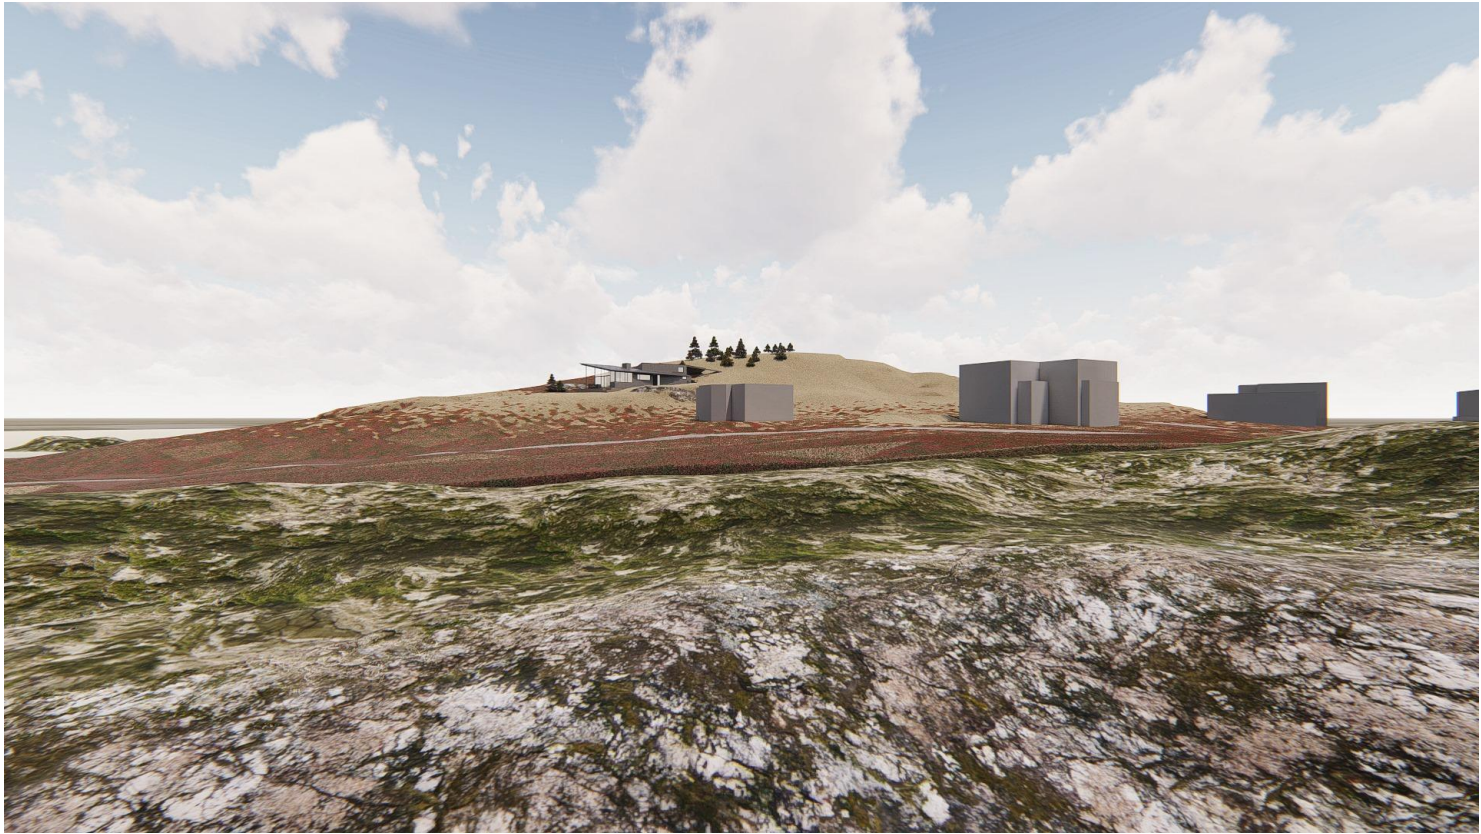

Merknader:

Prosjekt nr:	2019003	HYTTE LAUVØYA	Dato:	30.06.2020	Tiltakshaver:	Stein Vanebo	Tegnet av:	CC	Kontr:	OS
Tegning nr:	A50-02	Illustrasjoner	RAMMESØKNAD			Målestokk:	1:3703,754			



SIVILARKITEKTER MNAL
INNHERREDSVEIEN 7 - 7014 TRONDHEIM
73 98 40 80 | firmapost@pir2.no | www.pir2.no