


DRIFTSBYGNING

VEST


VEDLEGG E2

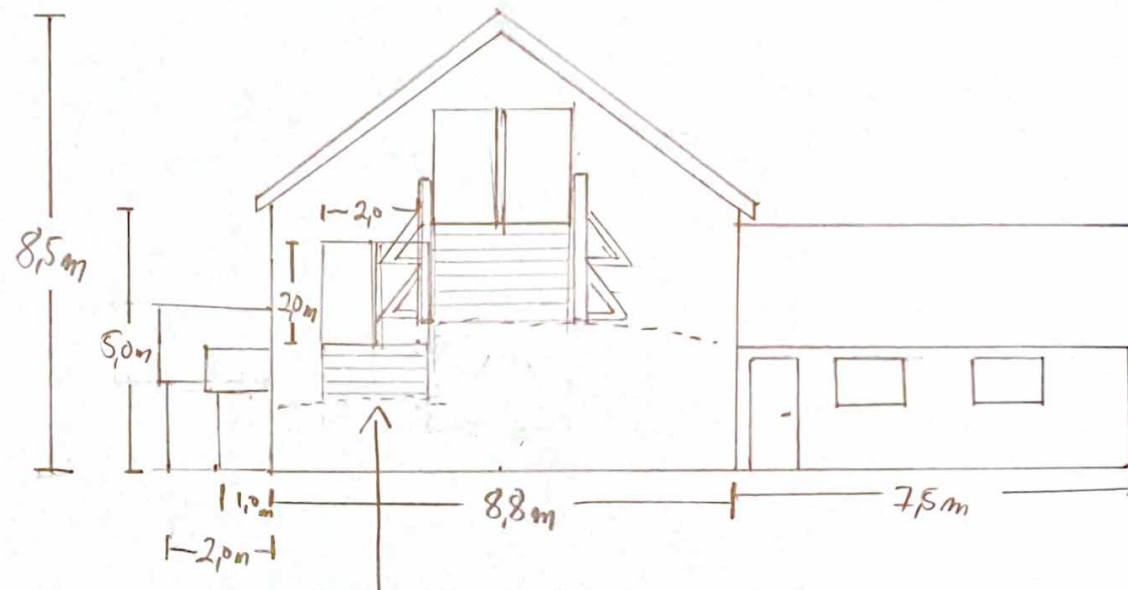

NY PORT OG LÅVEBRU
(ENDRER IKKE BIGGETS PREG)

NORD

31,6 m

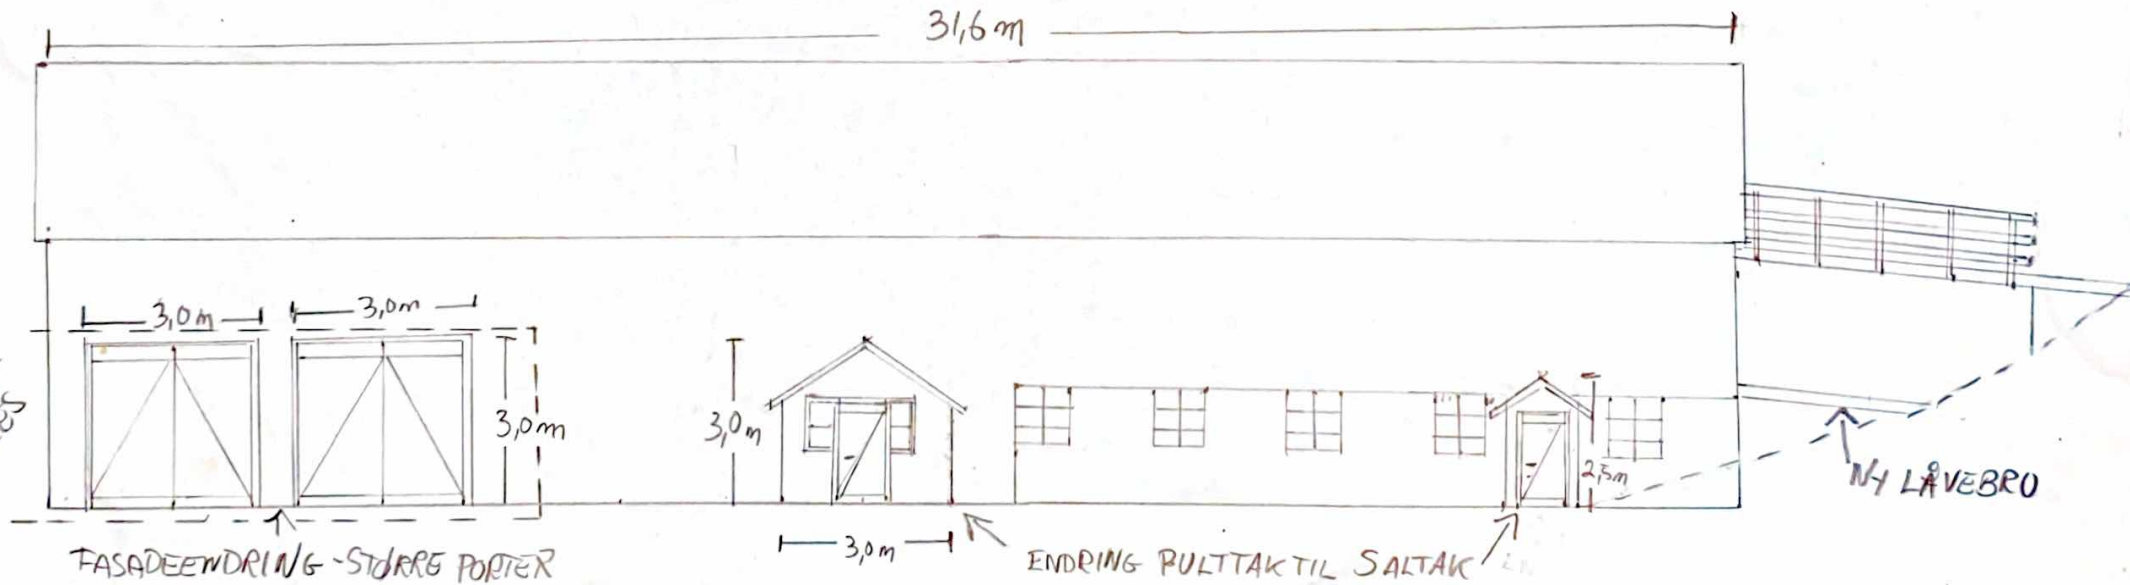

NY LÅVEBRU

FASADEENDRING - STØRRE PORTER

ENDRING PULTTAK TIL SALTAK