



SITUASJONSKART

Eiendom:

Gnr: 164

Bnr: 3

Fnr: 0

Snr: 0

Adresse: Utroveien 35, 7180 ROAN


Hj.haver/Fester:



**INDRE
FOSEN
KOMMUNE**

Dato: 8/7-2020 Sign:

Målestokk
1:1000

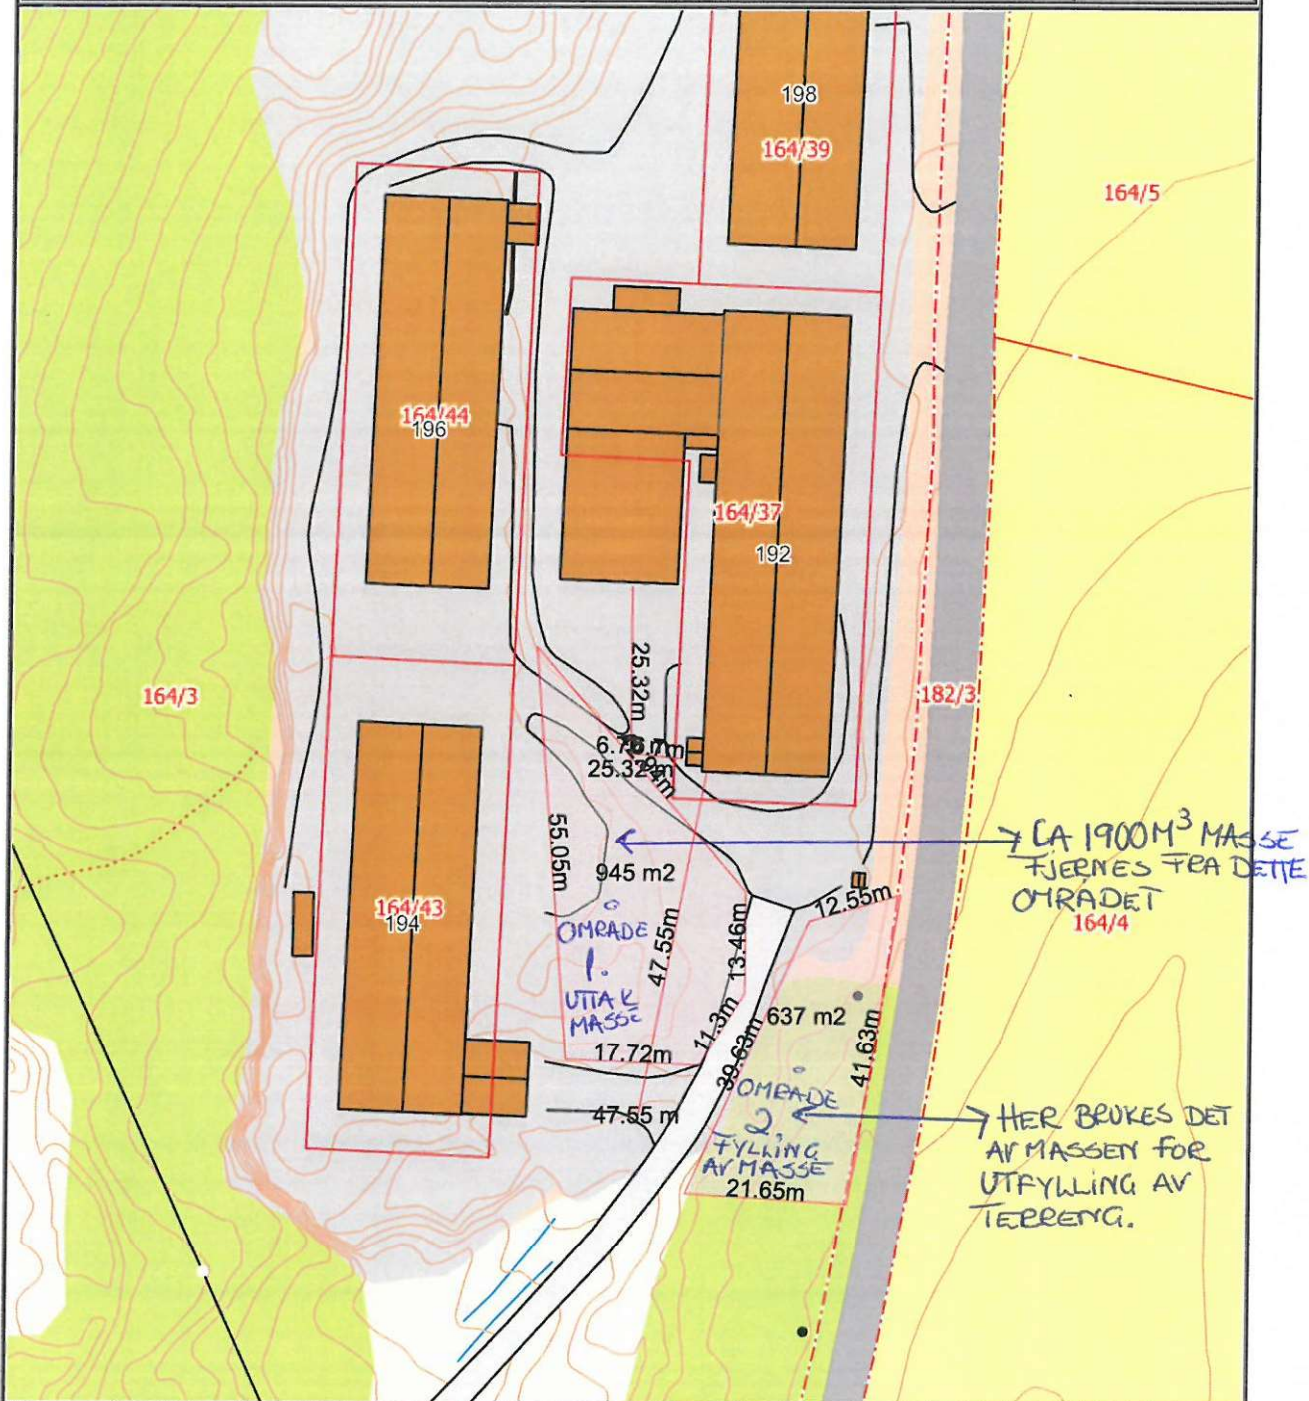

Det tas forbehold om at det kan forekomme feil på kartet, bla. gjelder dette eiendomsgrenser, ledninger/kabler, kummer m.m. som i forbindelse med prosjektering/anleggsarbeid må undersøkes nærmere.