



SITUASJONSKART

Eiendom:

Gnr: 158

Bnr: 103

Fnr: 0

Snr: 0

Hj.haver/Fester:


Adresse: 7194 BRANDSFJORD



**ÅFJORD
KOMMUNE**

Dato: 15/6-2020 Sign:

Målestokk
1:1000

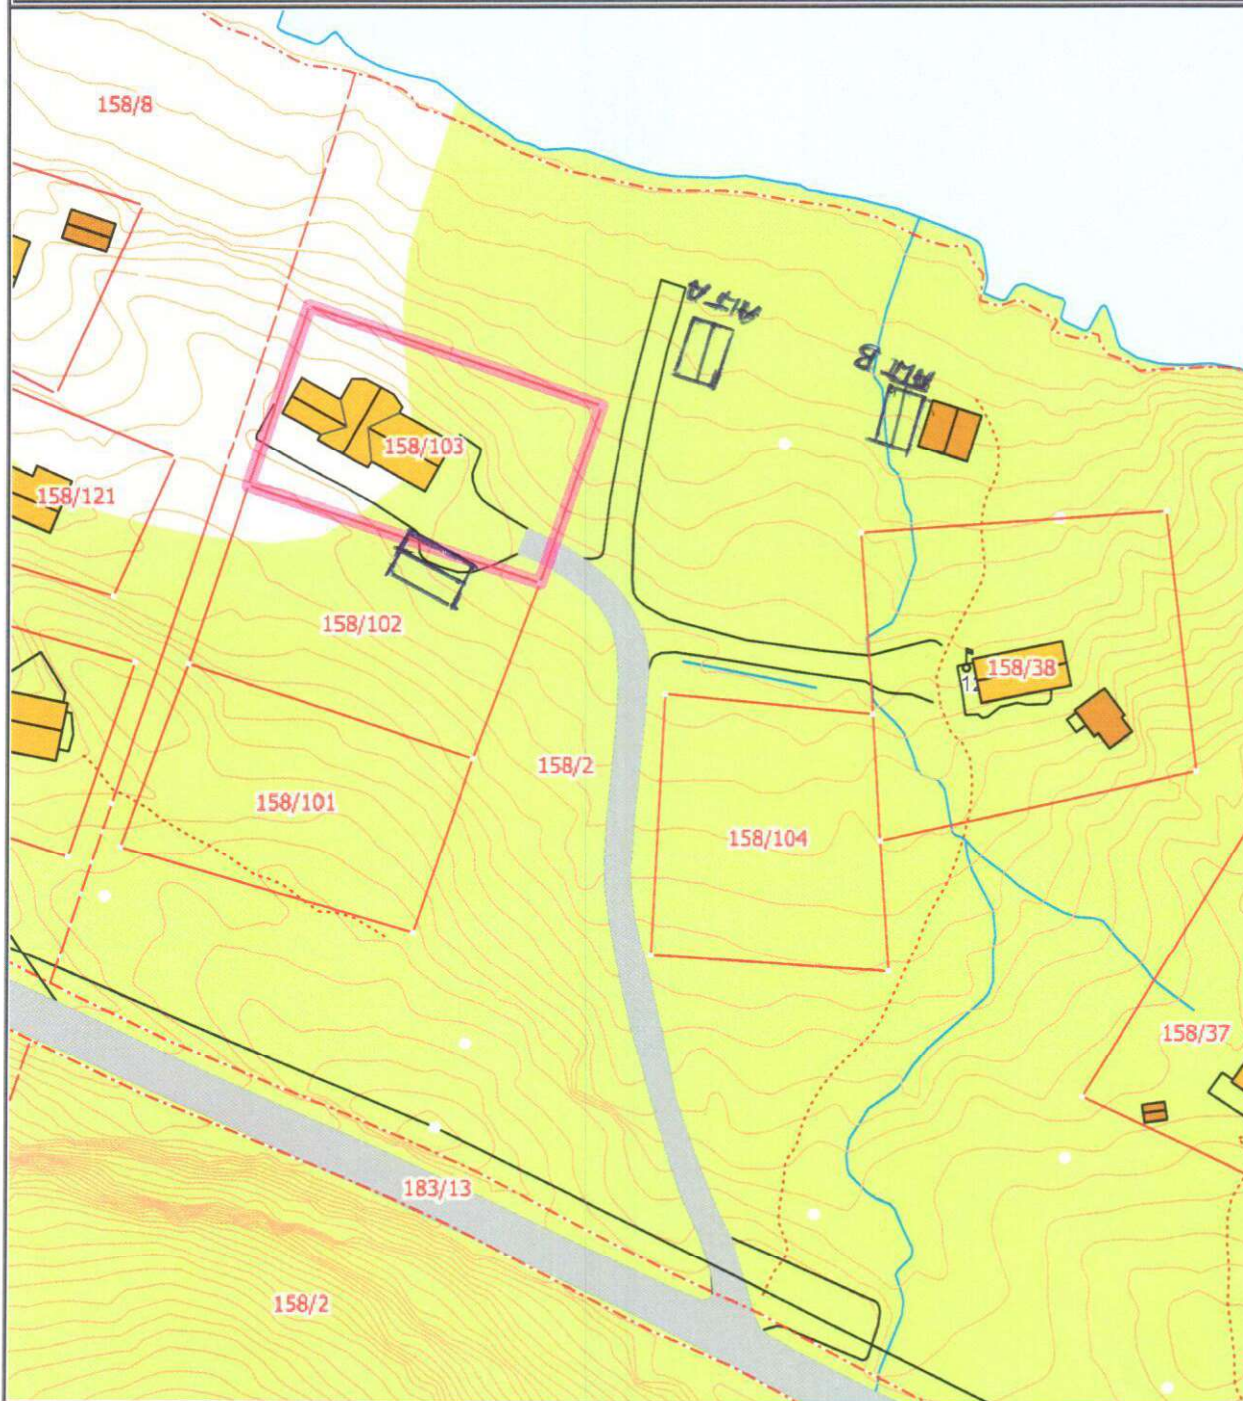

Det tas forbehold om at det kan forekomme feil på kartet, bla. gjelder dette eiendomsgrenser, ledninger/kabler, kummer m.m. som i forbindelse med prosjektering/anleggsarbeid må undersøkes nærmere.