

Søknad om ferdigattest

Pbl § 21-10, SAK10 §§ 8-1 og 8-2

Søknaden gjelder							
Eiendom/ byggested	Gnr.	Bnr.	Festenr.	Seksjonsnr.	Bygningsnr.	Bolignr.	Kommune
	58	287					Åfjord
	Adresse				Postnr.	Poststed	
	Joakim Brevolds Alle 4				7170	Åfjord	

Ferdigattest	
Tilfredsstiller tiltaket kravene til ferdigattest?	☒ Ja ☐ Nei Hvis nei, fyll ut informasjonen nedenfor.
Det gjenstår følgende arbeider av mindre vesentlig betydning som vil bli utført innen 14 dager:	Dato
Type arbeider	
Bekreftelse på at disse arbeidene er utført vil være kommunen i hende innen:	Dato

Oppdatert dokumentasjon	
Er det foretatt ikke søknadspliktige endringer/justeringer i forhold til tillatelsen?	
☐ Ja ☒ Nei	Hvis ja, vedlegg oppdatert situasjonsplan, tegninger eller dokumentasjon som viser hva som er utført.

Sluttrapport for avfall	
Sluttrapport av	Dato
vedlegges søknaden	
Ansvarlig søker forplikter seg til å påse at sluttrapporten blir ajourført og oppbevart.	
Vedlegg nr. K -	

Varmesystem				
Energiforsyning		Varmefordeling		Ikke relevant ☒
☐ Elektrisitet	☐ Sol	☐ Vannbåren gulvvarme	☐ Luftoppvarming	
☐ Biobrensel	☐ Gass	☐ Vannbåren radioator	☐ Kamin/ovn/peis	
☐ Varmepumpe - luft	☐ Olje/parafin	☐ Elektriske varmekabler	☐ Annet	
☐ Varmepumpe - berg/sjø	☐ Annet	☐ Elektriske panelovner		
☐ Fjernvarme/spillvarme				

Erklæring	
☒	Det bekreftes at tilstrekkelig dokumentasjon som grunnlag for driftsfasen er overlevert byggverkets eier

Vedlegg			
Beskrivelse av vedlegg	Gruppe	Nr. fra – til	Ikke relevant
Situasjonsplan, avkjøringsplan	D	1 – 1	☐
Tegninger, plan, snitt, fasade	E	1 – 7	☐
Redegjørelser/kart	F	–	☒
Gjennomføringsplan	G	–	☒
Sluttrapport for avfallsplan og miljøsaneringsbeskrivelse	K	–	☒
Boligspesifikasjon i matrikkelen	H	–	☒
Uttalelser fra andre offentlige myndigheter	I	–	☒
Andre vedlegg	Q	–	☒

Underskrifter			
Ansvarlig søker for tiltaket (for tiltak etter pbl § 20-1)		Tiltakshaver (bare for tiltak uten ansvarlig søker pbl 20-4)	
Foretak		Navn	
		ØYVIND UGEDAL	
Kontaktperson	Telefon	Mobiltelefon	
			40201213
E-post	E-post		
	junior@ebutikken.no		
Dato	Underskrift	Dato	Underskrift
		21.07.20	
Gjentas med blokkbokstaver		Gjentas med blokkbokstaver	
		ØYVIND UGEDAL	



● Plassering av tiltak

0m 40

Situasjonsplan 1:1000

FORMKINN

Parken, Joakim Brevold Allè 4 | 7170 Ålford
T: 72534000 | M: 48840290 E-Post: ines@bb.parken.no


PROSJEKT: 1802 I Parken: Tilbygg


OPPDRAAGSGIVER: Centrum Eiendom

TITEL: Plan 2 de etasje 1:50 (A3)

DATO: 30.04.2019

SIDE 2

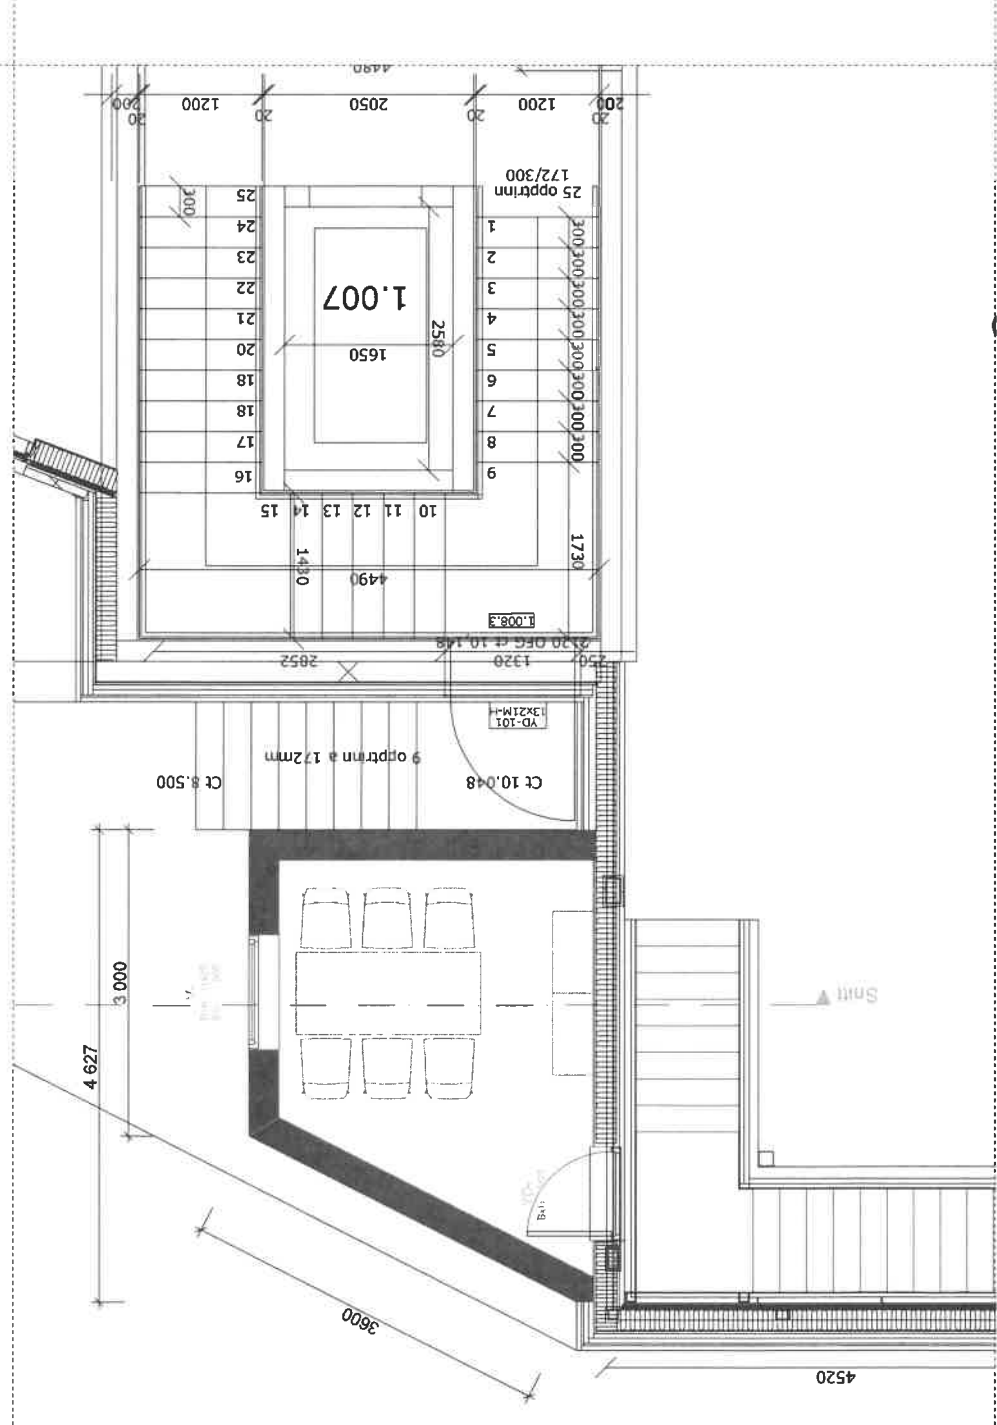

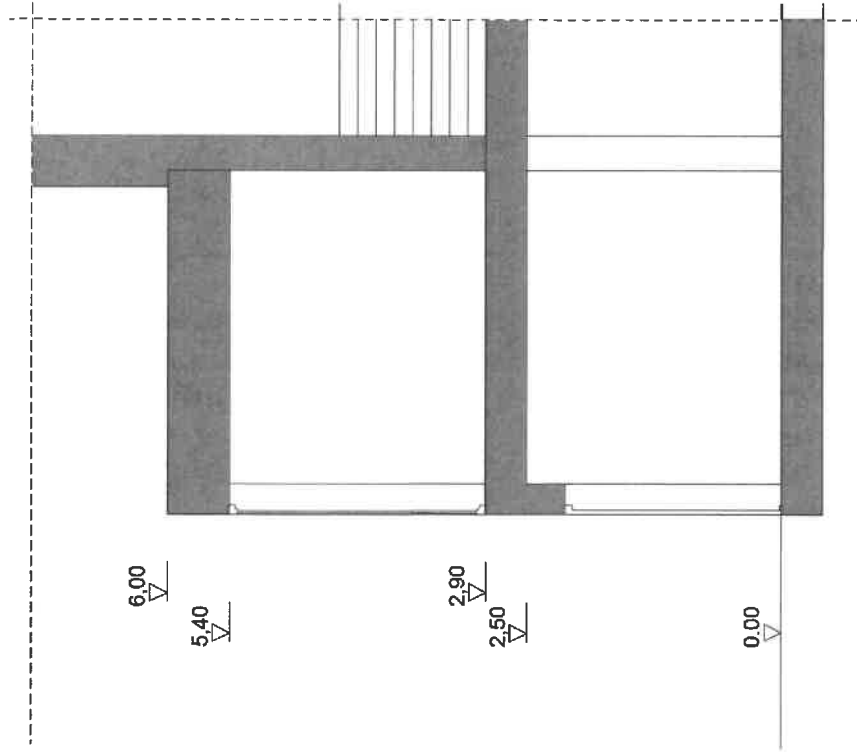

FORMKINN

Parken, Joakim Brevold Allè 4 | 7170 Åfjord
T: 72534000 | M: 48840290 E-Post: ines@bb.parken.no


PROSJEKT: 1802 | Parken: Tilbygg

OPPDRAGSGIVER: Centrum Eiendom

TITEL: Snitt 1:50 (A3)

DATO: 30.04.2019

SIDE 3

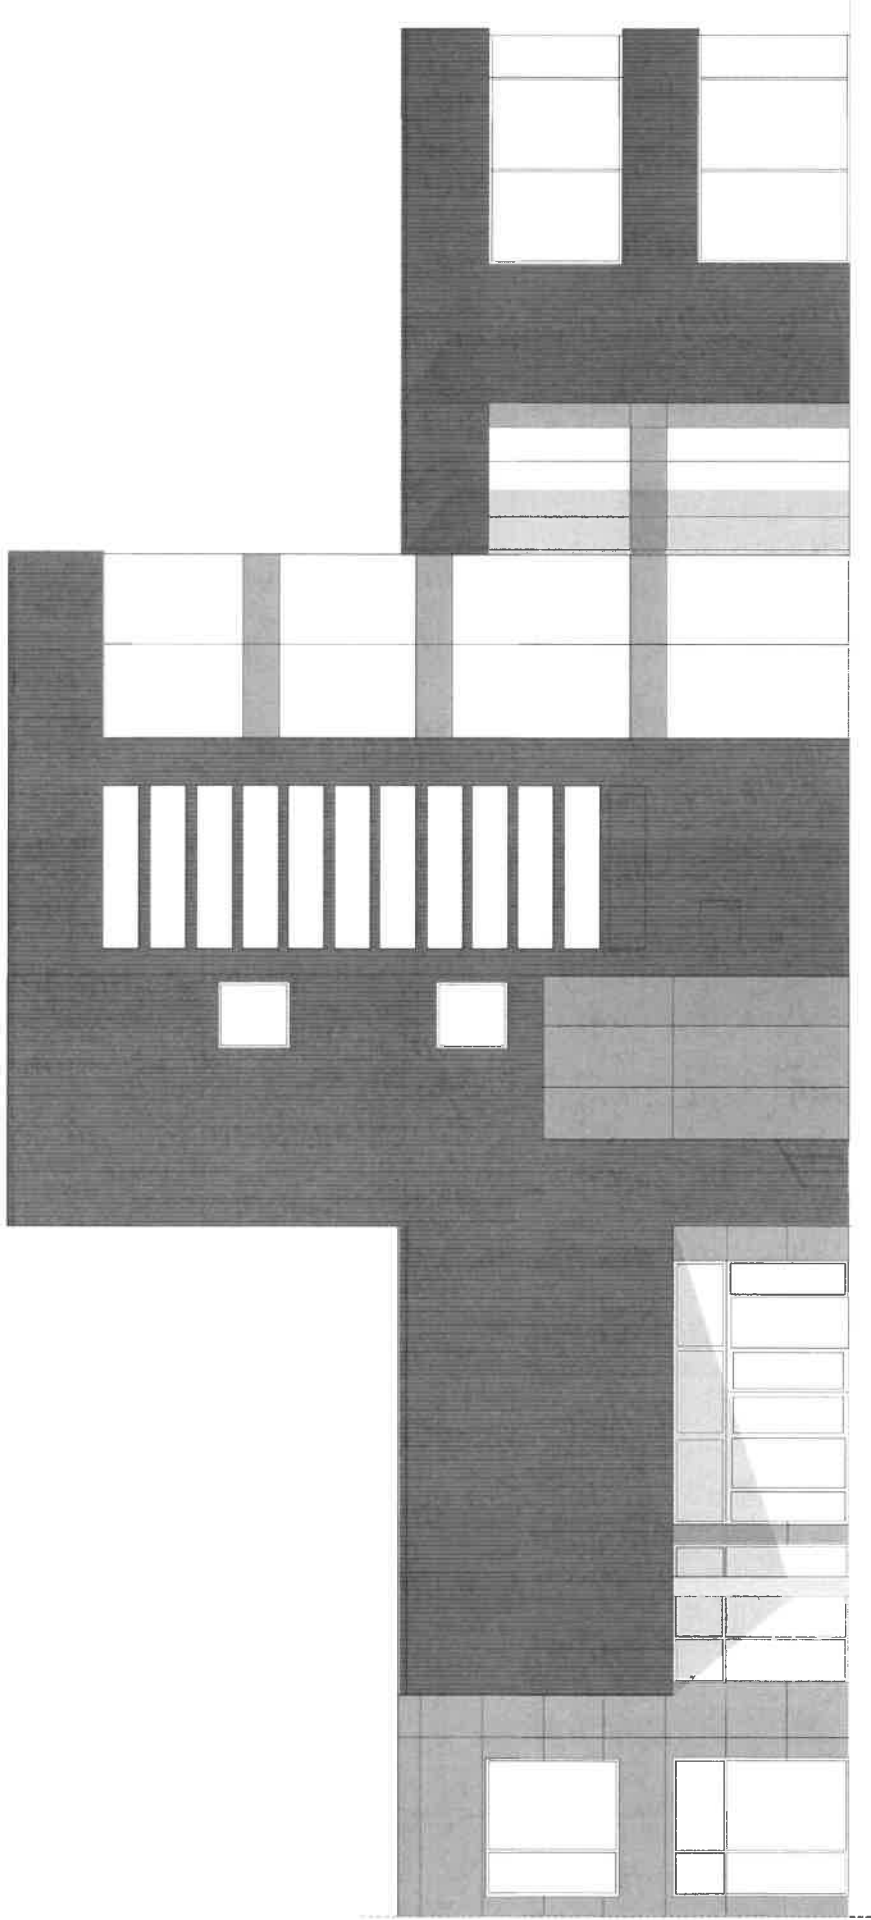

FORMKNIP

Parken, Joakim Brevold Allé 4 | 7170 Åfjord
T: 72534000 | M: 48840290 E-Post: ines@bb.parken.no


PROSJEKT: 1802 | Parken: Tilbygg

OPPDRAGSGIVER: Centrum Eiendom

TITEL: Fasade Nord 1:100 (A3)

DATO: 30.04.2019

SIDE 4

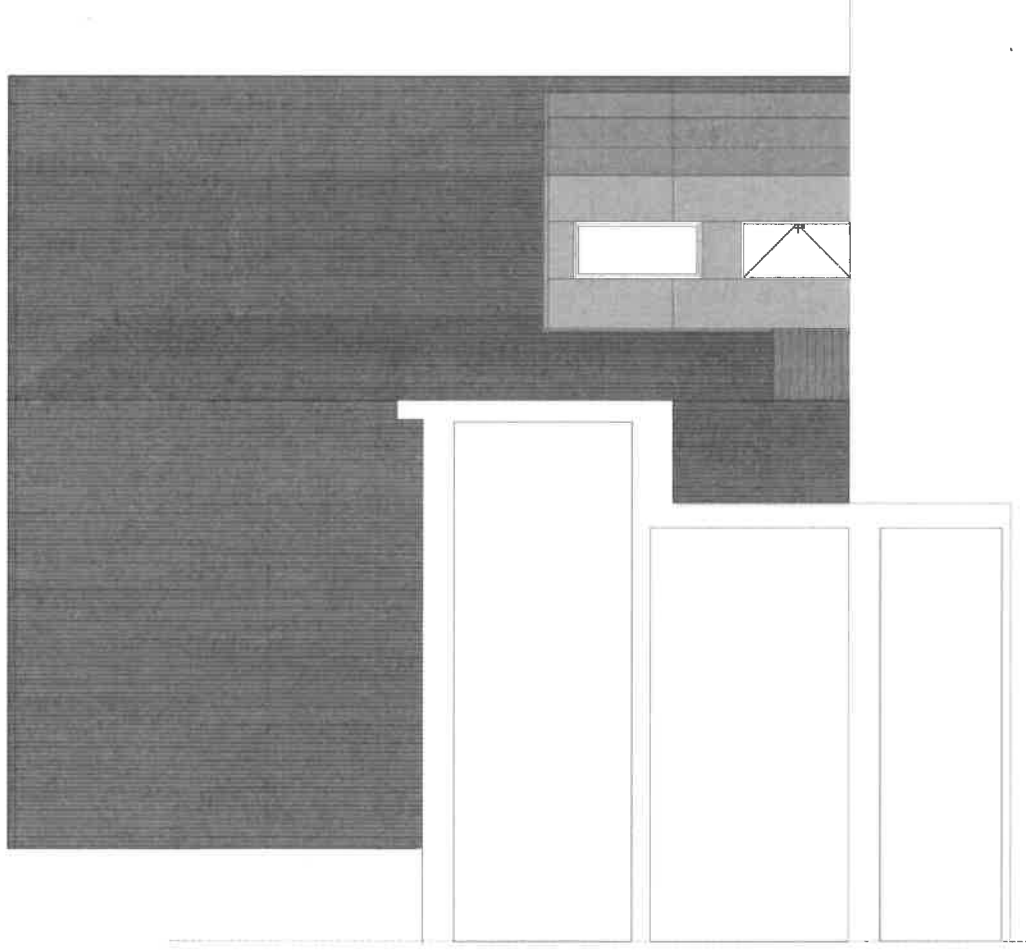

ird
T: 72534000 | M: 48840290 E-Post: ines@bb.parken.no
PROSJEKT: 1802 | Parken: Tilbygg
OPPDRAGSGIVER: Centrum Eiendom
TITEL: Fasade Øst 1:100 (A3)
DATO: 30.04.2019
SIDE 5

FORMKNUT

Parken, Joakim Brevold Allé 4 | 7170 Åfjord
T: 72534000 | M: 48840290 E-Post: ines@bb.parken.no


PROSJEKT: 1802 | Parken: Tilbygg

OPPDRAAGSGIVER: Centrum Eiendom

TITEL: Plan 1 de etasje 1:100 (A3)

DATO: 30.04.2019

SIDE 6

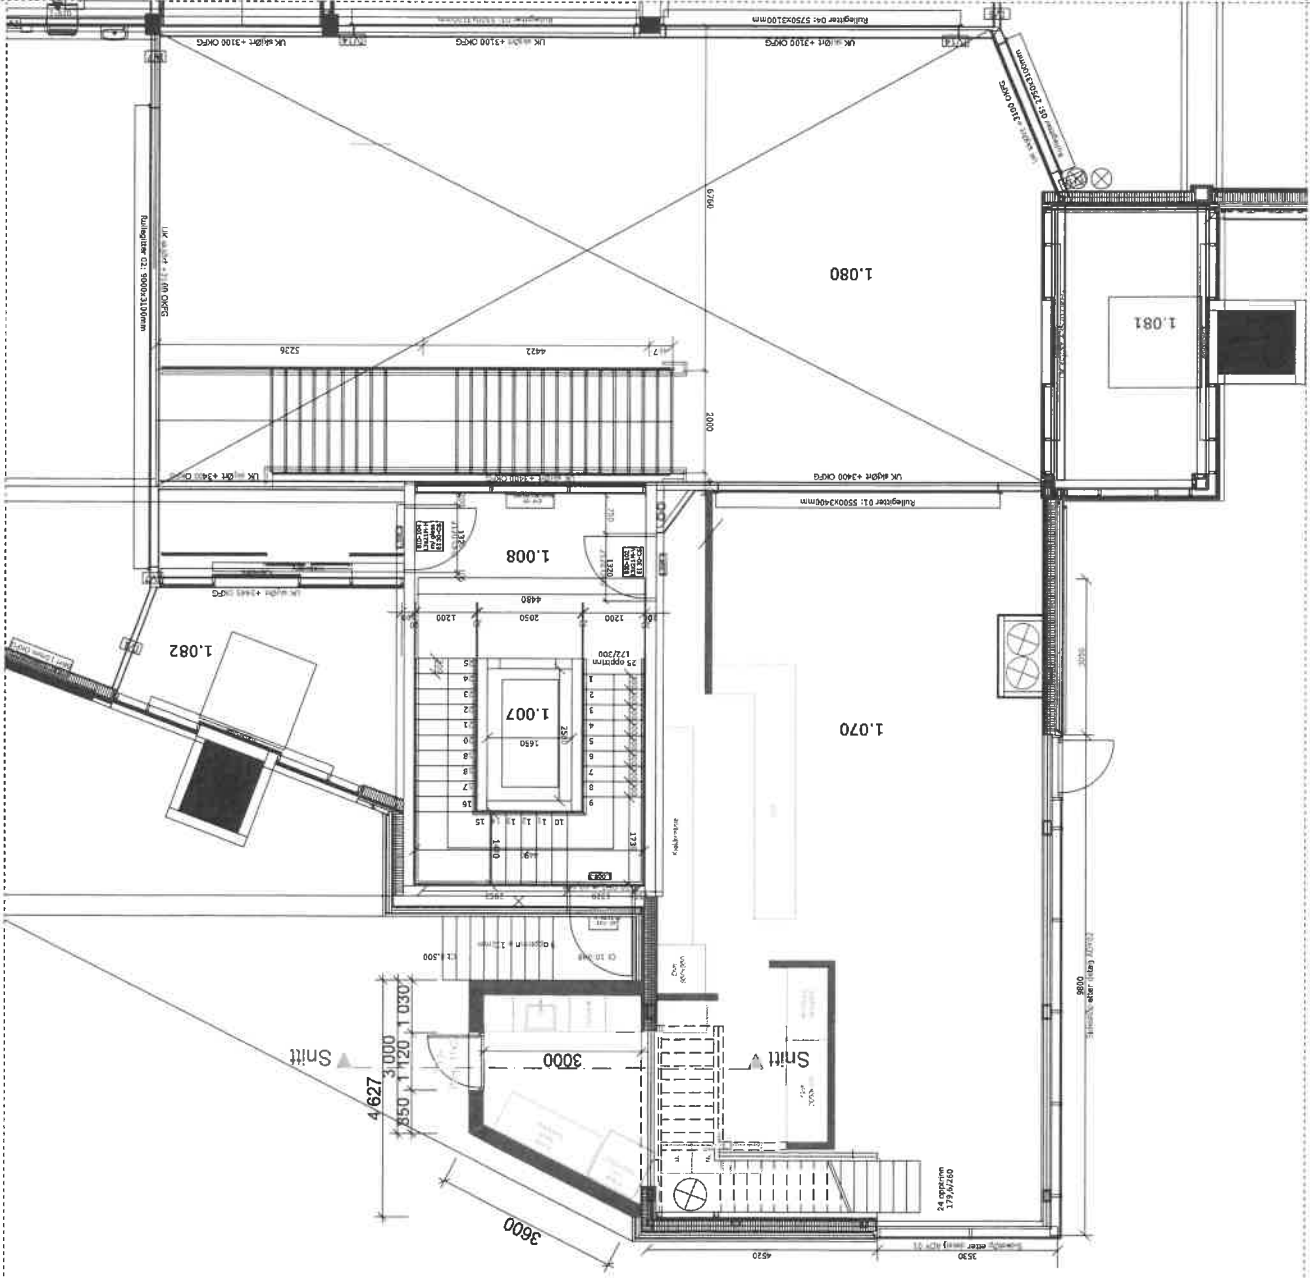

FORMKUNN

Parken, Joakim Brevold Allé 4 | 7170 Åfjord
T: 72534000 | M: 48840290 E-Post: ines@bb.parken.no

PROSJEKT: 1802 I Parken: Tilbygg

OPPDRAGSGIVER: Centrum Eiendom

TITEL: Plan 2 de etasje 1:100 (A3)

DATO: 30.04.2019

SIDE 7

