
	SITUASJONSKART					2	
	Eiendom:	Gnr: 0	Bnr: 0	Fnr: 0			Snr: 0
		Adresse:					
Hj.haver/Fester:							
INDRE FOSEN KOMMUNE		Dato: 12/7-2020 Sign: VA Plan Bård og Trude Kråkøya				Målestokk 1:1000	

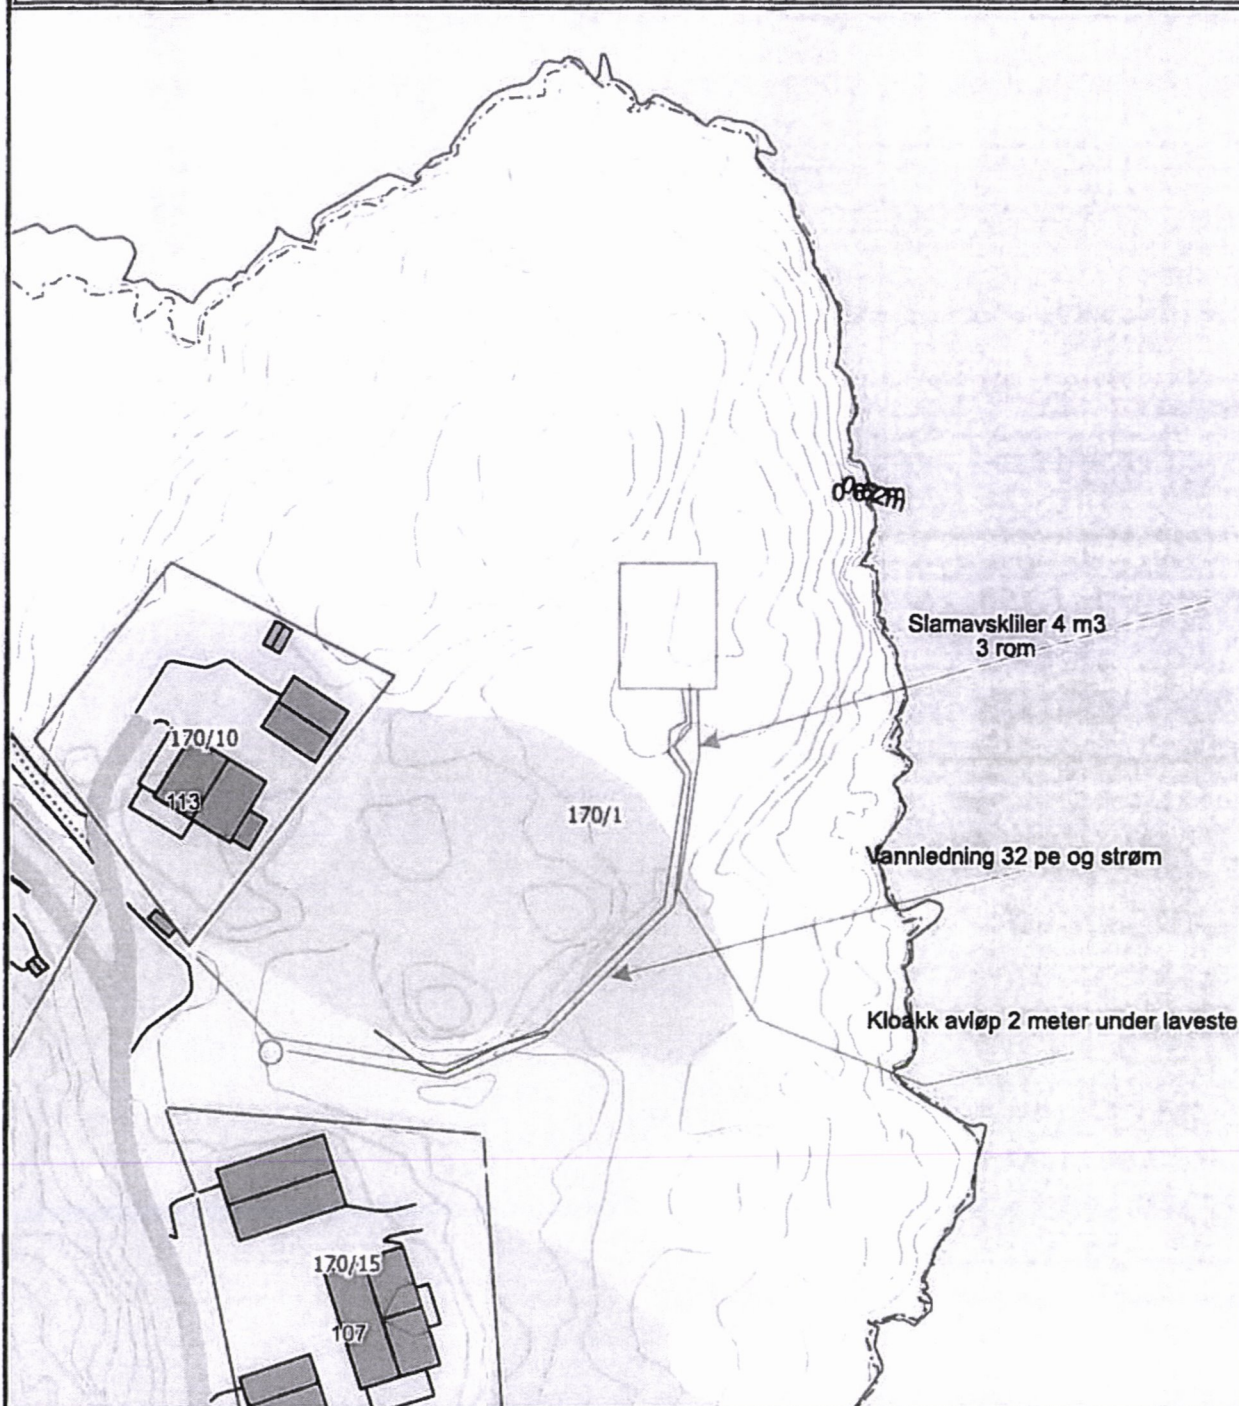

Det tas forbehold om at det kan forekomme feil på kartet, bla. gjelder dette eiendomsgrenser, ledninger/kabler, kummer m.m. som i forbindelse med prosjektering/anleggsarbeid må undersøkes nærmere.