


	SITUASJONSKART					
	Eiendom:	Gnr: 30	Bnr: 3	Fnr: 0		Snr: 0
		Adresse: Nedre By 132, 7170 ÅFJORD, med flere				
Hj.haver/Fester:	BY OLE JOHNNY, NEDRE BY 134, 7170 ÅFJORD					
ÅFJORD KOMMUNE	Dato: 29/7-2020 Sign:				Målestokk 1:500	

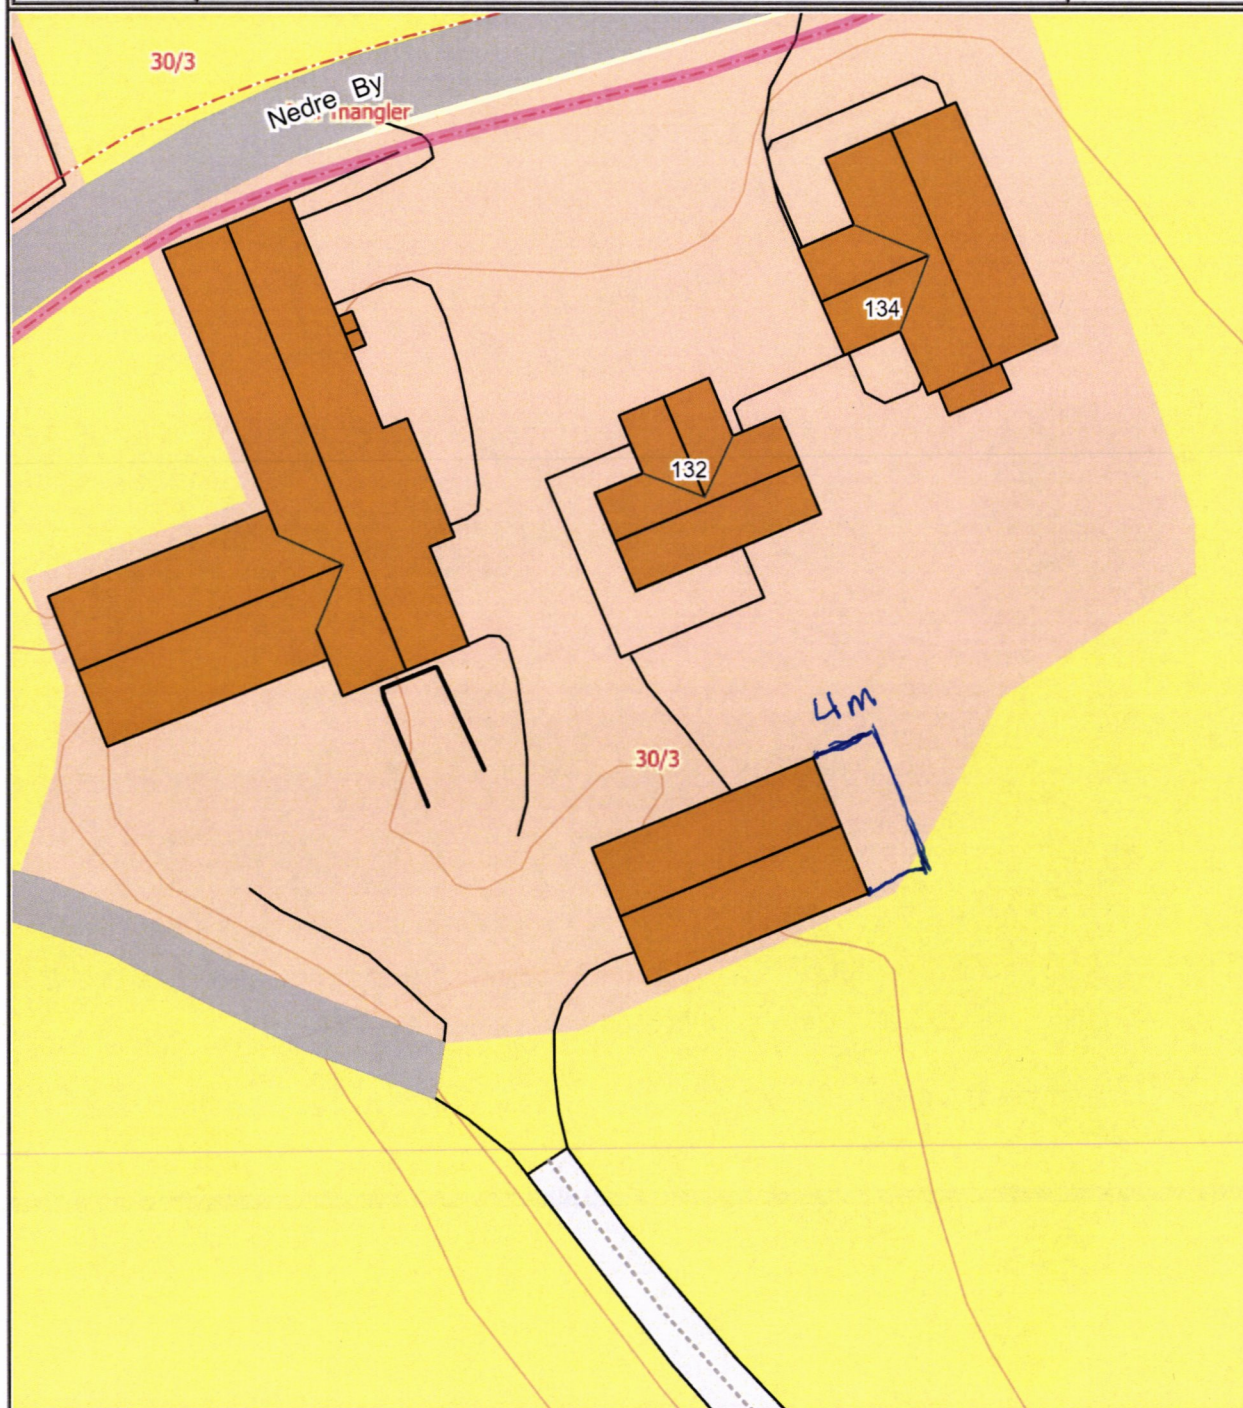

Det tas forbehold om at det kan forekomme feil på kartet, bla. gjelder dette eiendomsgrenser, ledninger/kabler, kummer m.m. som i forbindelse med prosjektering/anleggsarbeid må undersøkes nærmere.