


	SITUASJONSKART					
	Eiendom:	Gnr: 0	Bnr: 0	Fnr: 0		Snr: 0
		Adresse: Roansveien 1745				
Hj.haver/Fester:	Rørlegger Rikardsen As					
ÅFJORD KOMMUNE	Dato: 5/8-2020 Sign: Ketil Gilde				Målestokk 1:500	

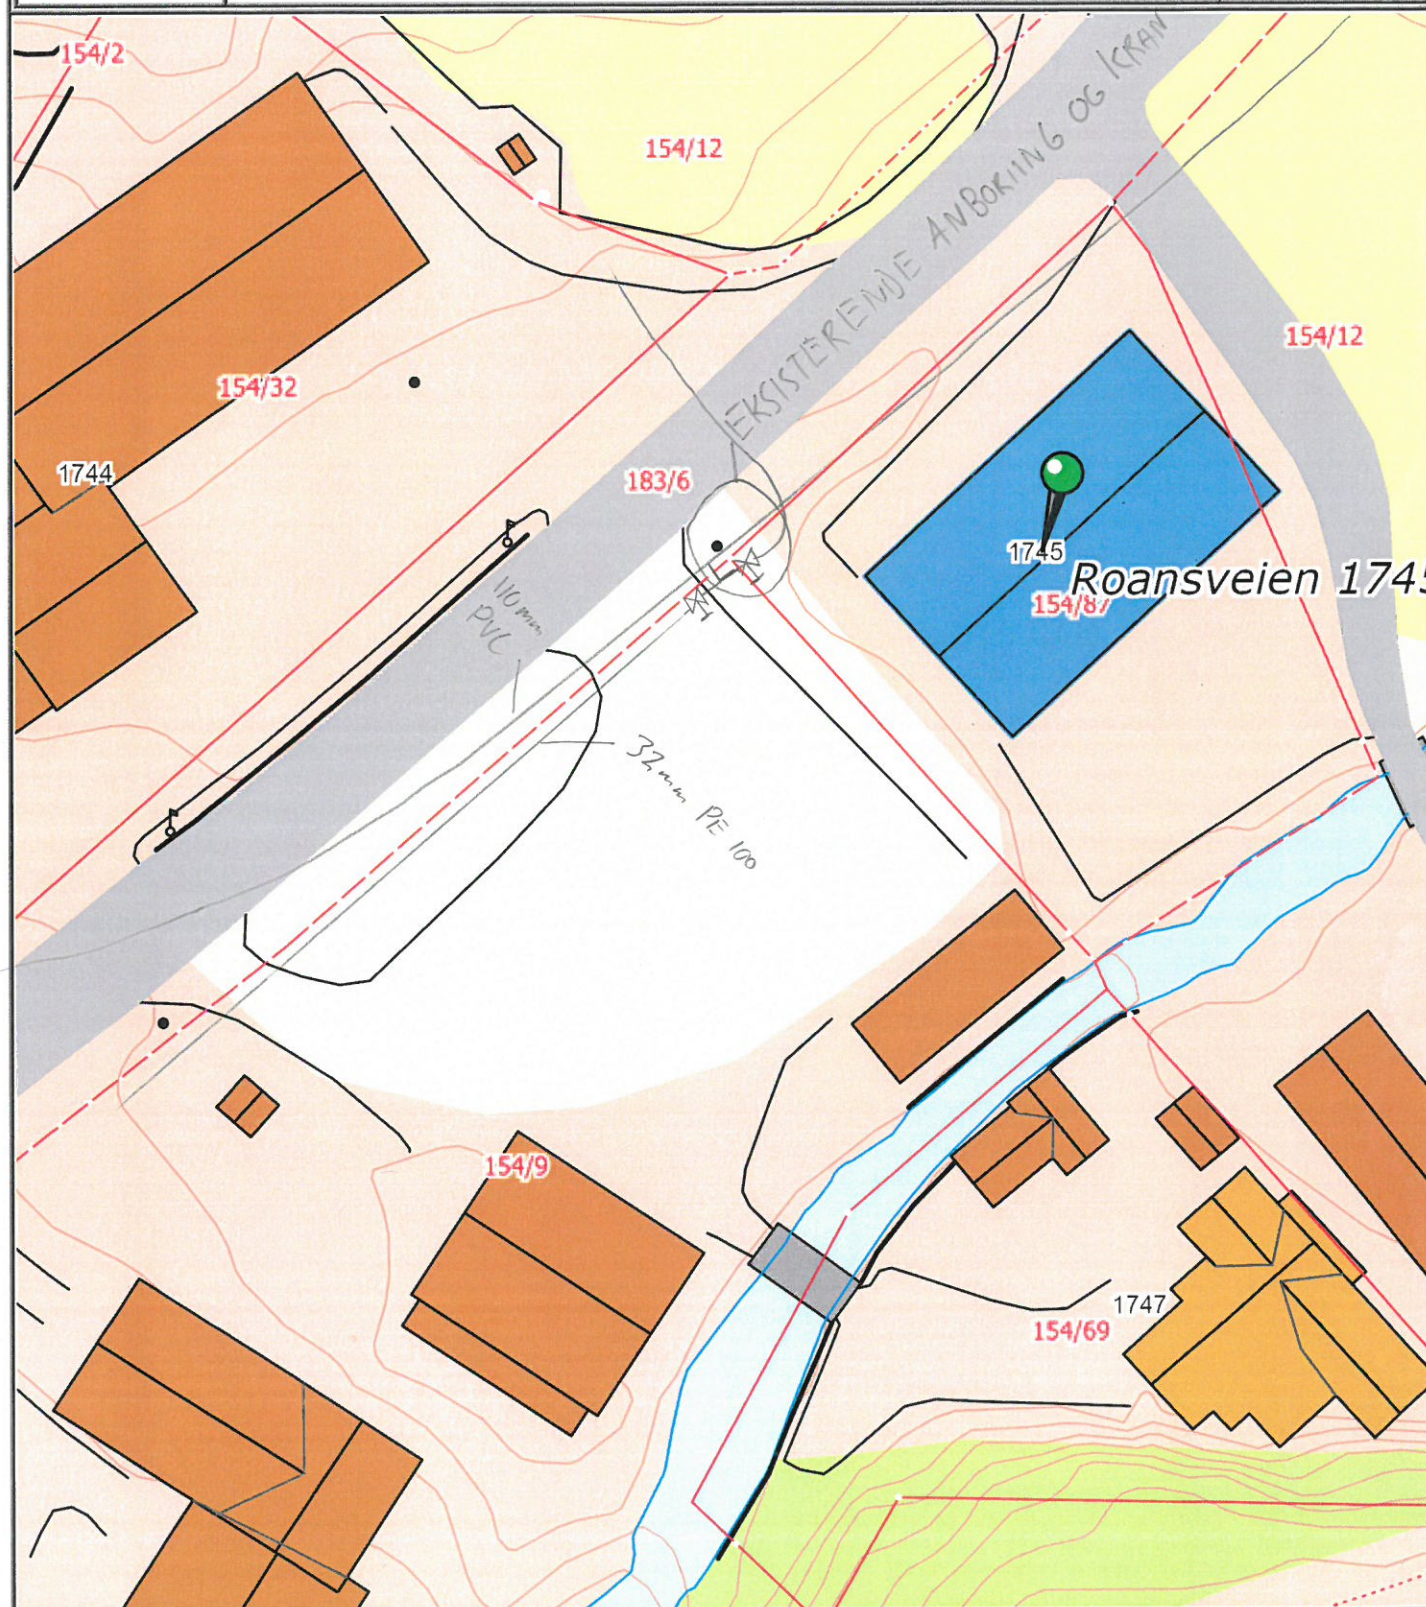

Det tas forbehold om at det kan forekomme feil på kartet, bla. gjelder dette eiendomsgrenser, ledninger/kabler, kummer m.m. som i forbindelse med prosjektering/anleggsarbeid må undersøkes nærmere.