


Eksisterende plan garasje og servicebygg

E 01

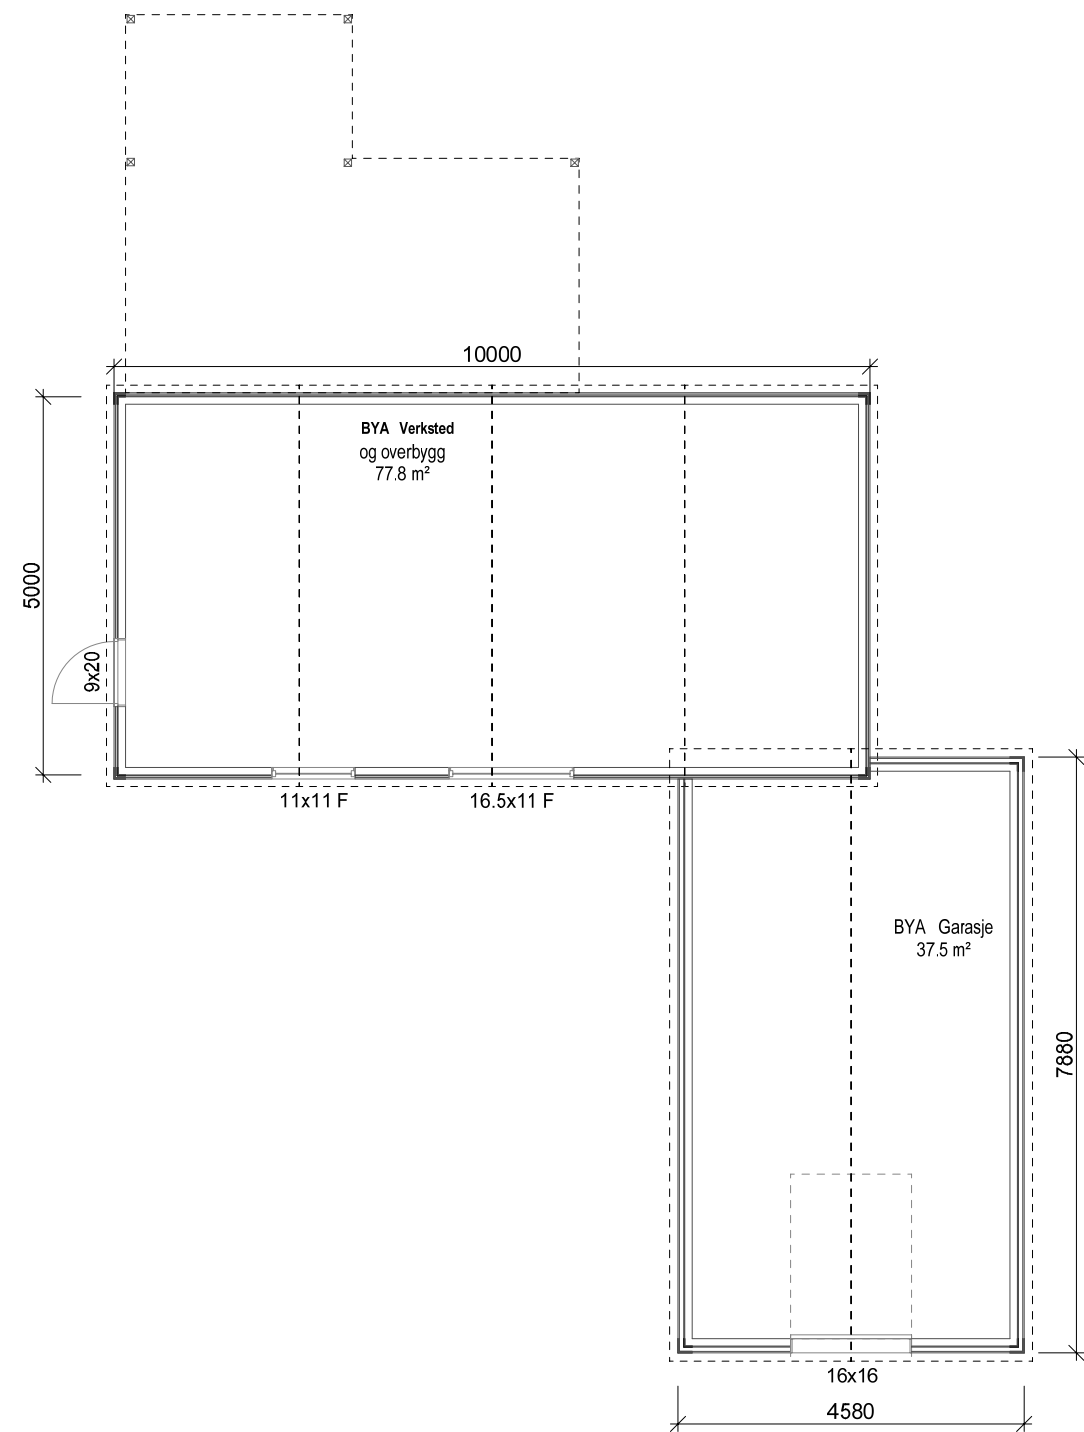

Riving / nytt servicebygg

MesterService AS		Tiltakshaver: <u>Pål Øystein Sørård</u>	Dato: _____
		Byggeplass: <u>Trollskaret, Linesøya</u>	
		Kommune: <u>Åfjord</u>	Tegn: _____
		Gnr: _____ Bnr: _____ Mål: 1 : 100	Prosjekt nr.: _____
		Plan og snitt	Tegn.nr: <u>501</u>
			Trollskaret Garasje

© Tegningen er beskyttet i.h.t. lov om opphavsrett.