


	SITUASJONSKART					
	Eiendom:	Gnr: 89	Bnr: 4	Fnr: 0		Snr: 0
	Adresse:					
	Hj.haver/Fester:	Petter Anders Hosen				
ÅFJORD KOMMUNE	Dato: 6/4-2020 Sign:				Målestokk 1:500	

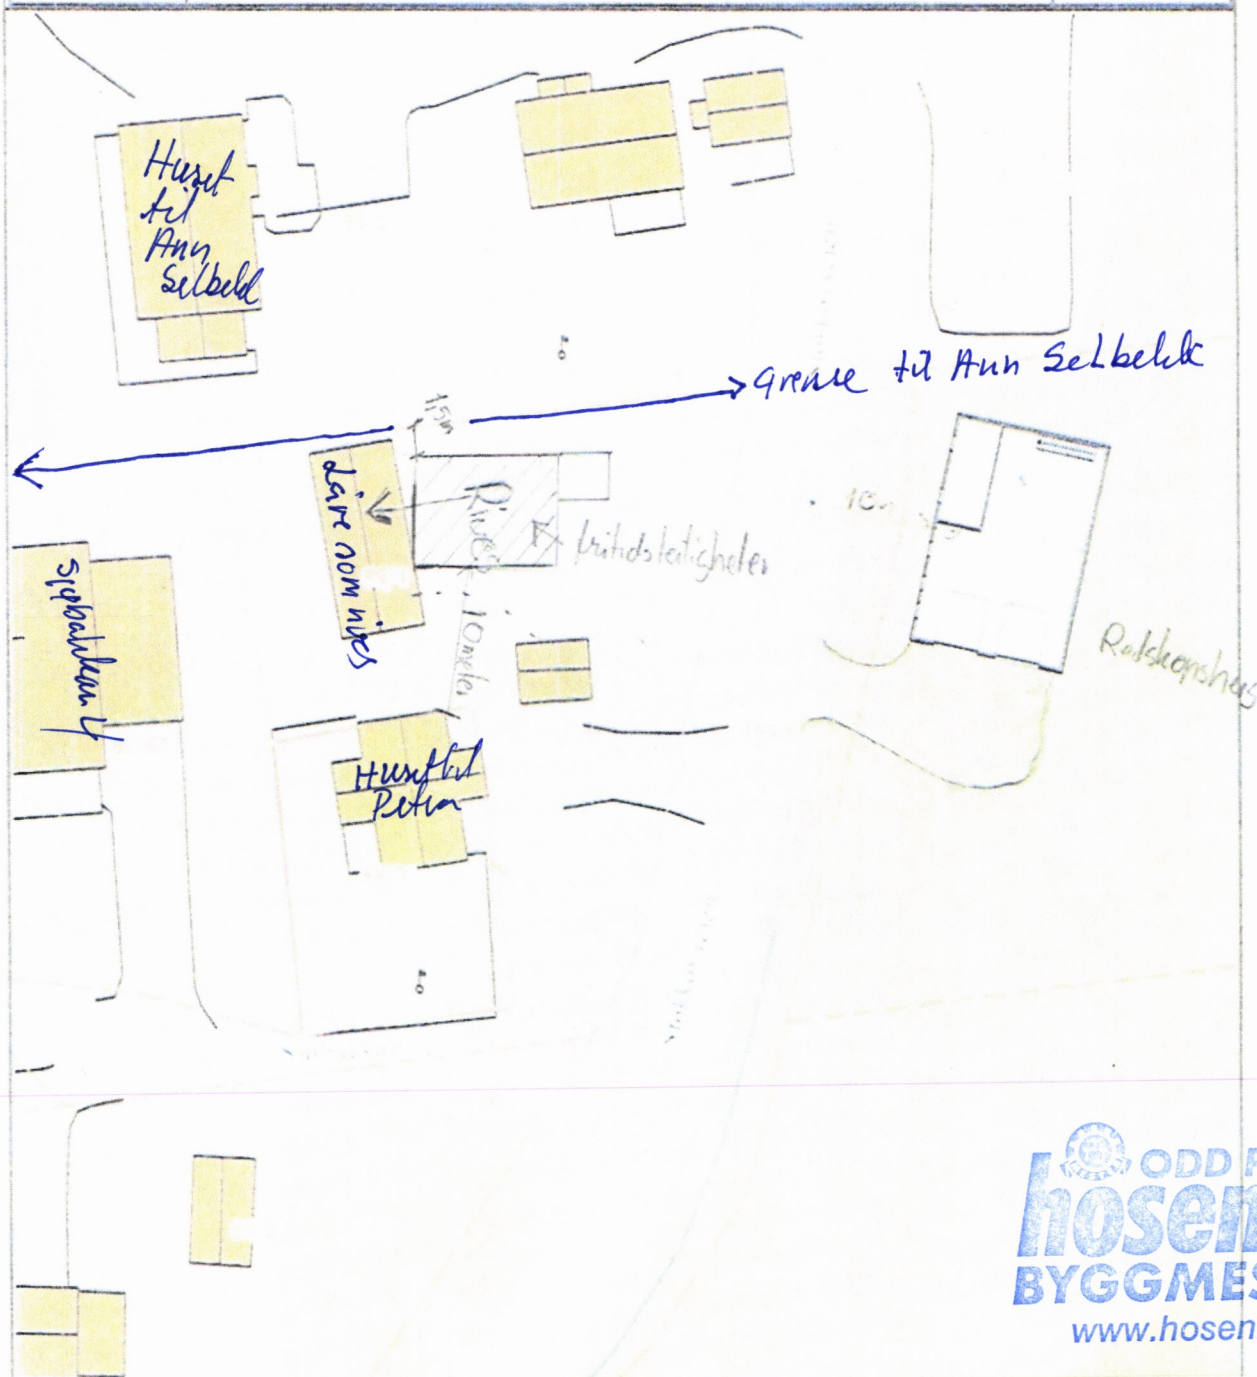

 **ODD PETTER
hosen as
BYGGMESTER**
www.hosen.no

Det tas forbehold om at det kan forekomme feil på kartet, bla. gjelder dette eiendomsgrenser, ledninger/kabler, kummer m.m. som i forbindelse med prosjektering/anleggsarbeid må undersøkes nærmere.

MOTTATT
26 AUG. 2020
ÅFJORD KOMMUNE