

SITUASJONSKART



Eiendom:

Gnr: 0

Bnr: 0

Fnr: 0

Snr: 0

Adresse:


Hj.haver/Fester:



ÅFJORD KOMMUNE

Dato: 27/8-2020 Sign:

Målestokk 1:15000

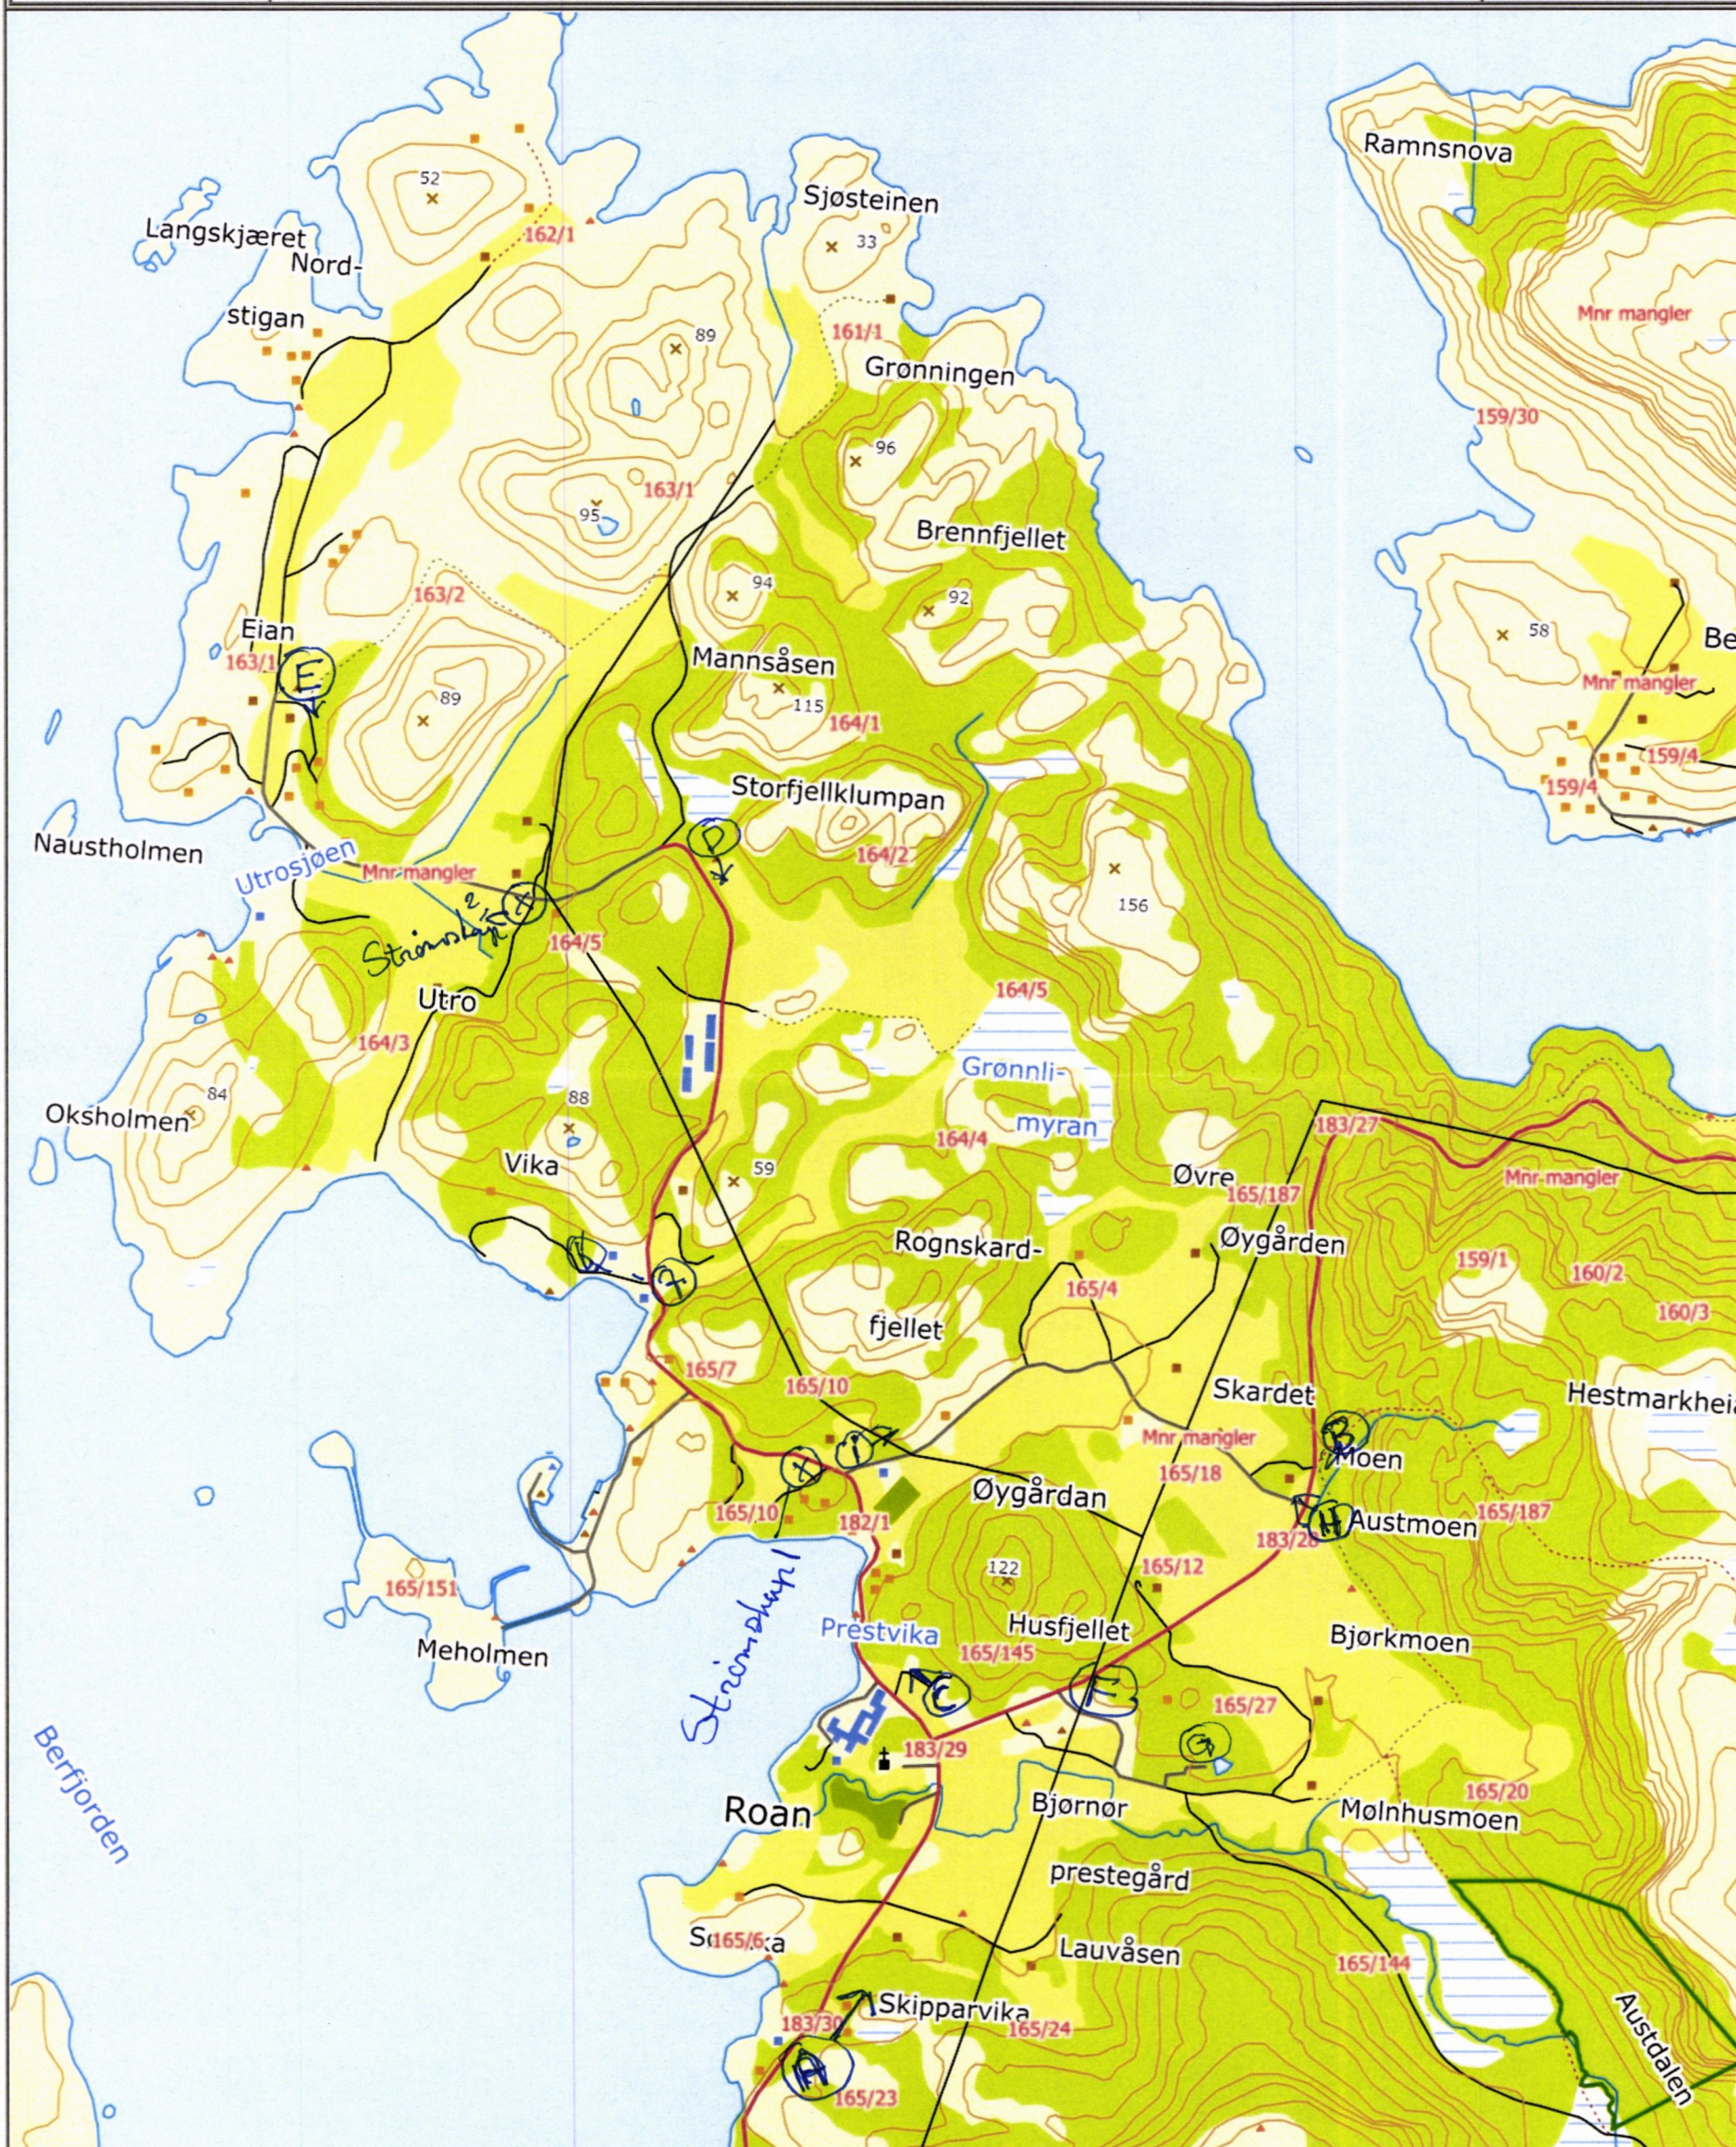

Det tas forbehold om at det kan forekomme feil på kartet, bla. gjelder dette eiendomsgrenser, ledninger/kabler, kummer m.m. som i forbindelse med prosjektering/anleggsarbeid må undersøkes nærmere.

MOTTATT

01 SEPT. 2020

ÅFJORD KOMMUNE