



SITUASJONSKART

Eiendom:

Gnr: 106

Bnr: 20

Fnr: 0

Snr: 0

Adresse: Brøggbakkan 28, 7176 LINESØYA

Hj.haver/Fester:


Dato: 3/9-2020

Sign:

Einar Haugset

ÅFJORD
KOMMUNE

Målestokk
1:1000

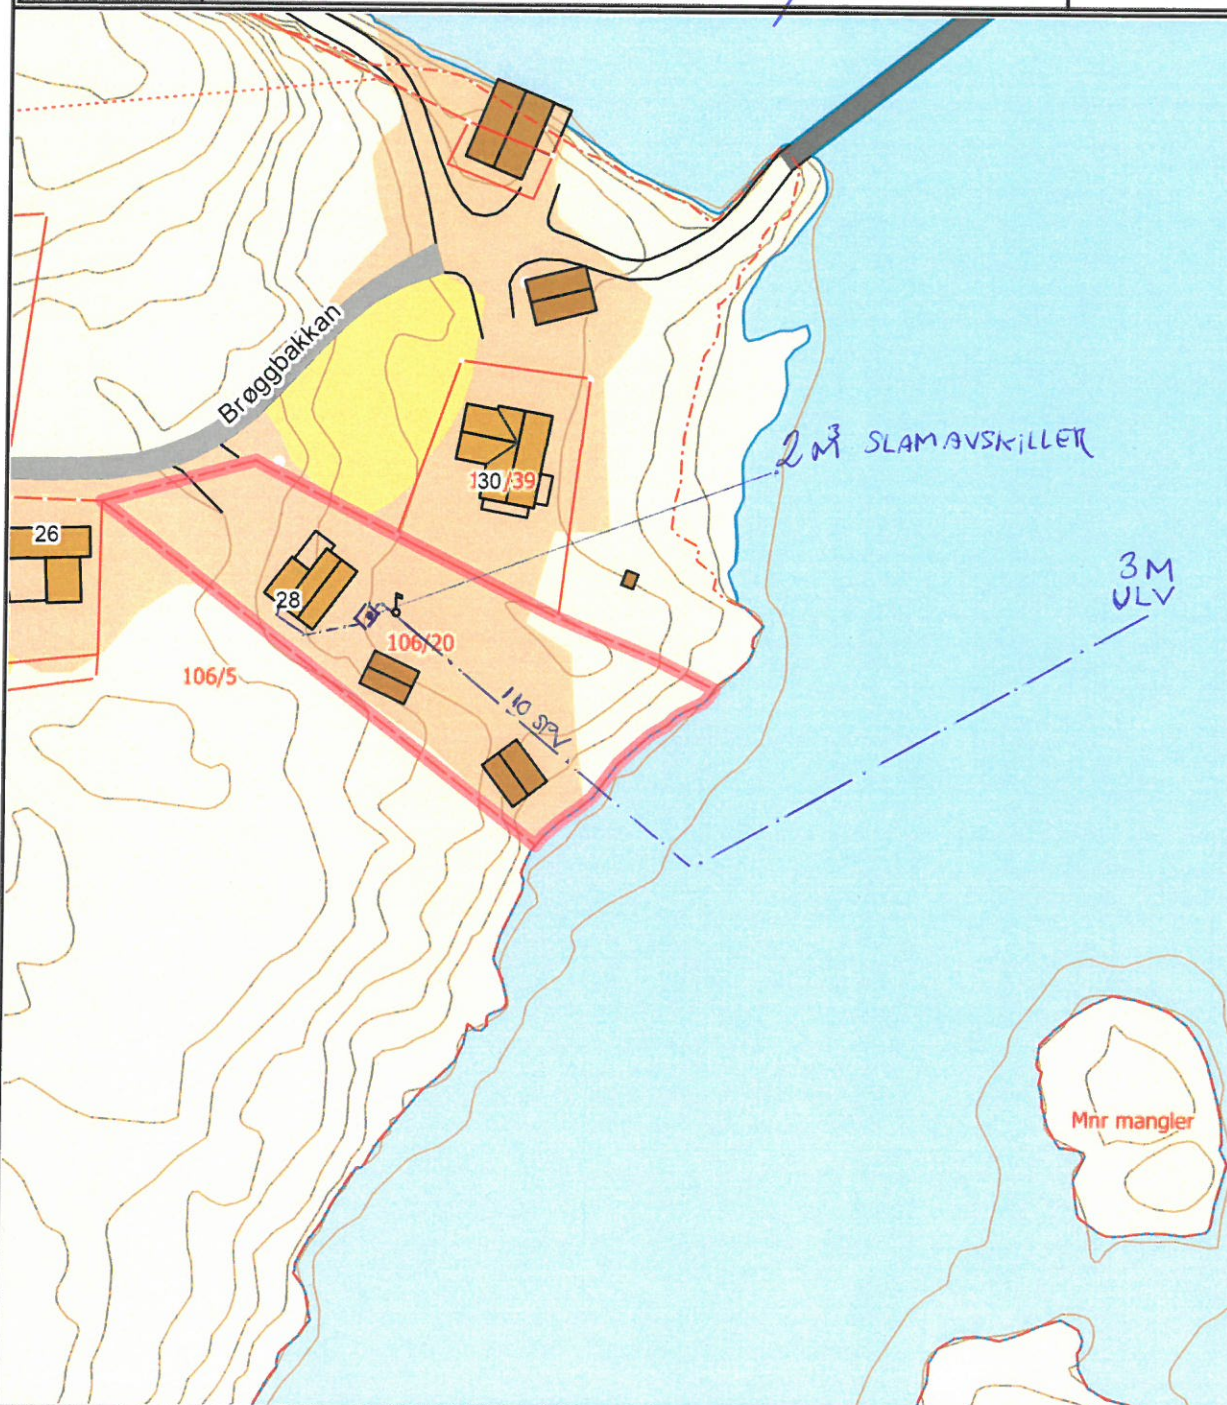

Det tas forbehold om at det kan forekomme feil på kartet, bla. gjelder dette eiendomsgrenser, ledninger/kabler, kummer m.m. som i forbindelse med prosjektering/anleggsarbeid må undersøkes nærmere.