



SITUASJONSKART

Eiendom:

Gnr: 103

Bnr: 26

Fnr: 0

Snr: 0

Adresse:


Hj.haver/Fester:



**ÅFJORD
KOMMUNE**

Dato: 13/7-2020 Sign:

Målestokk
1:500

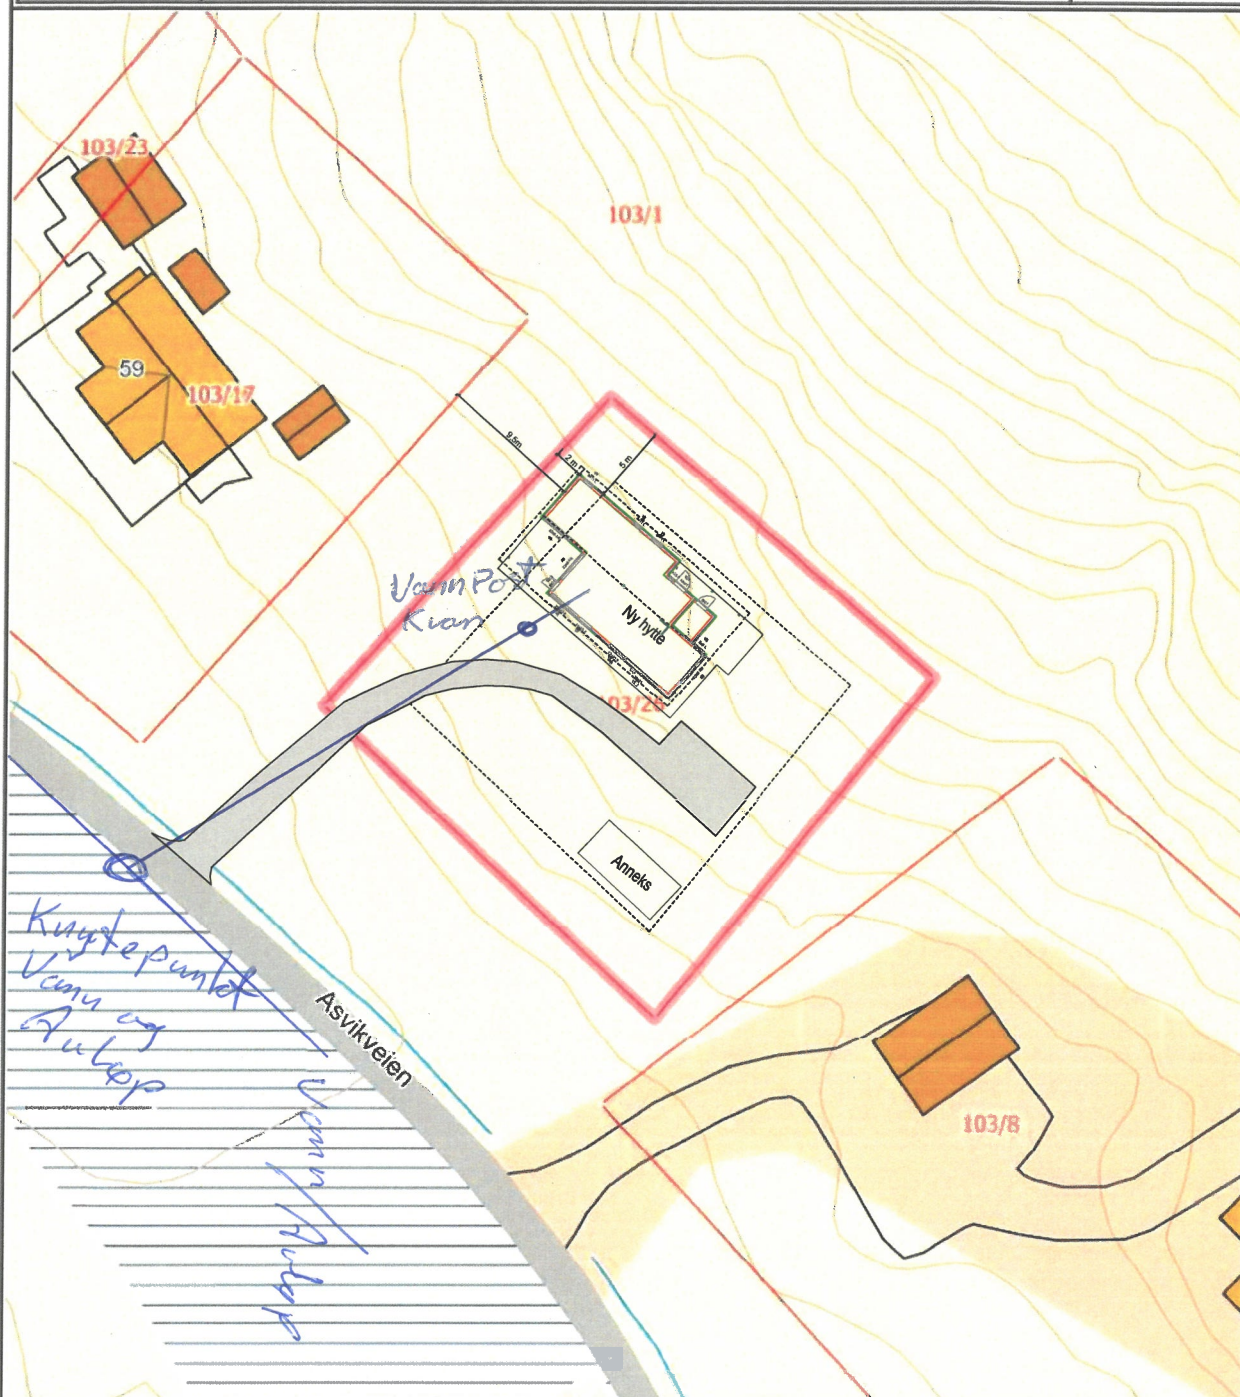

Det tas forbehold om at det kan forekomme feil på kartet, bla. gjelder dette eiendomsgrenser, ledninger/kabler, kummer m.m. som i forbindelse med prosjektering/anleggsarbeid må undersøkes nærmere.