

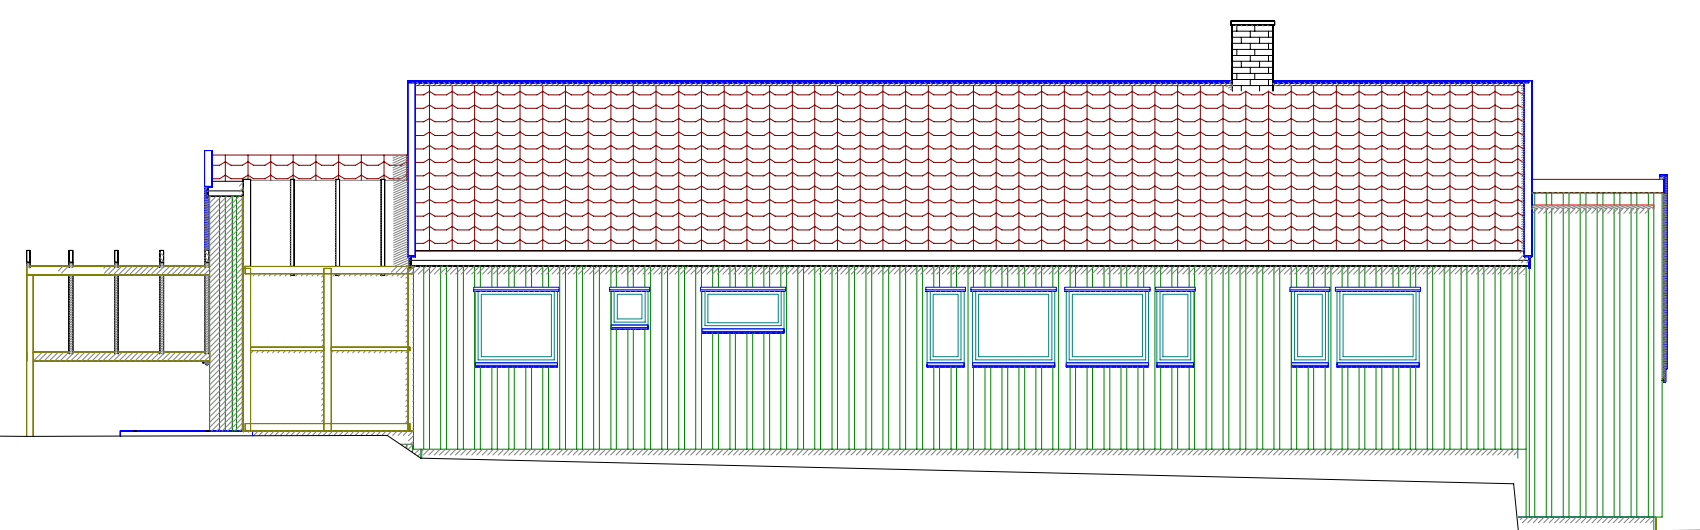


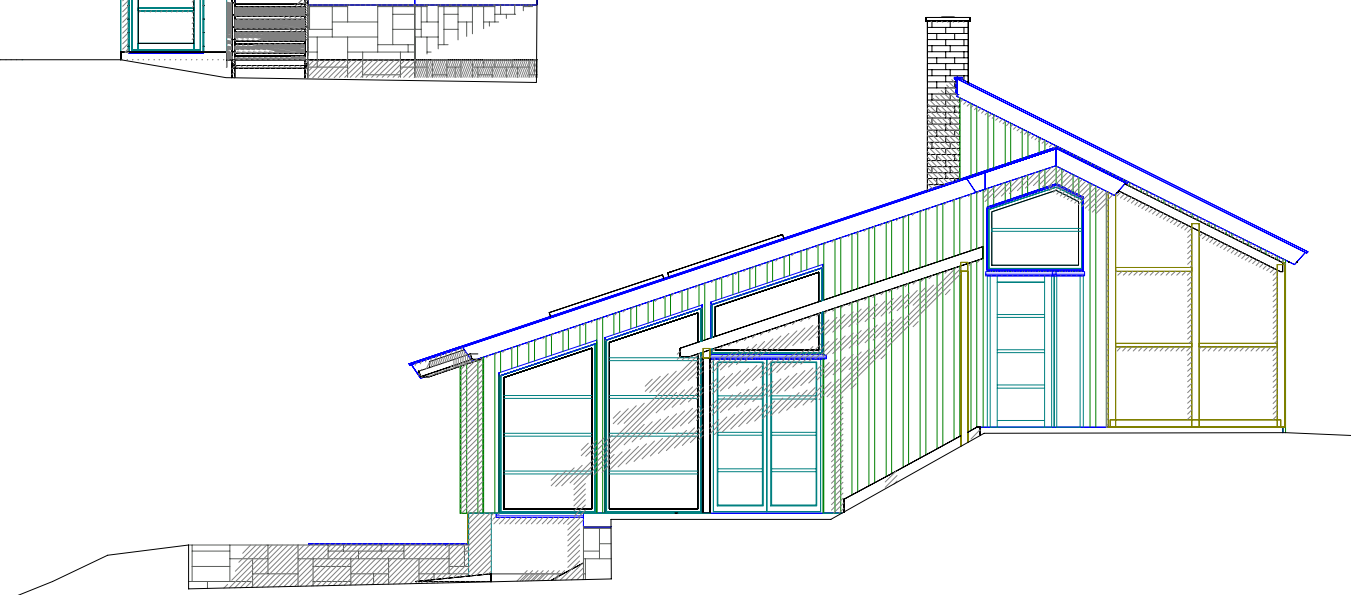

Vinterhage og veksthus

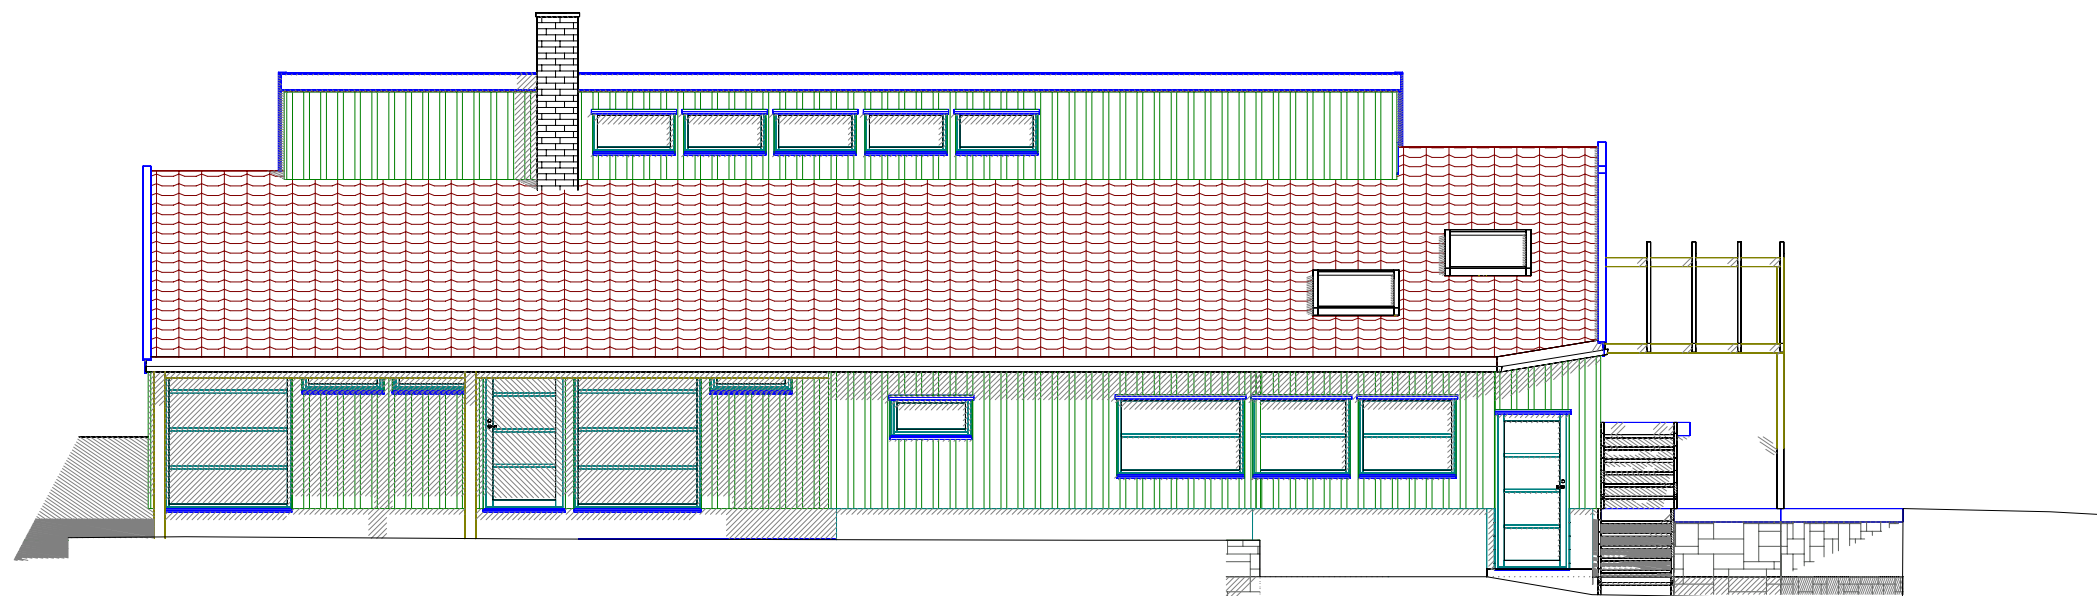

Sjøvegen 10, 7170 Åfjord
www.fosen-hytta.no TLF: 932 86 740

Tiltakshaver: Harald Stjern		Dato: 17.07.2020
Byggeplass:		Tegn: KM
Kommune: Åfjord		Prosjekt nr.:
Gnr: 30	Bnr: 37	Mål: 1 : 100
Fasader		Tegn.nr: 502
© Tegningen er beskyttet i.h.t. lov om opphavsrett.		Stjern Harald