


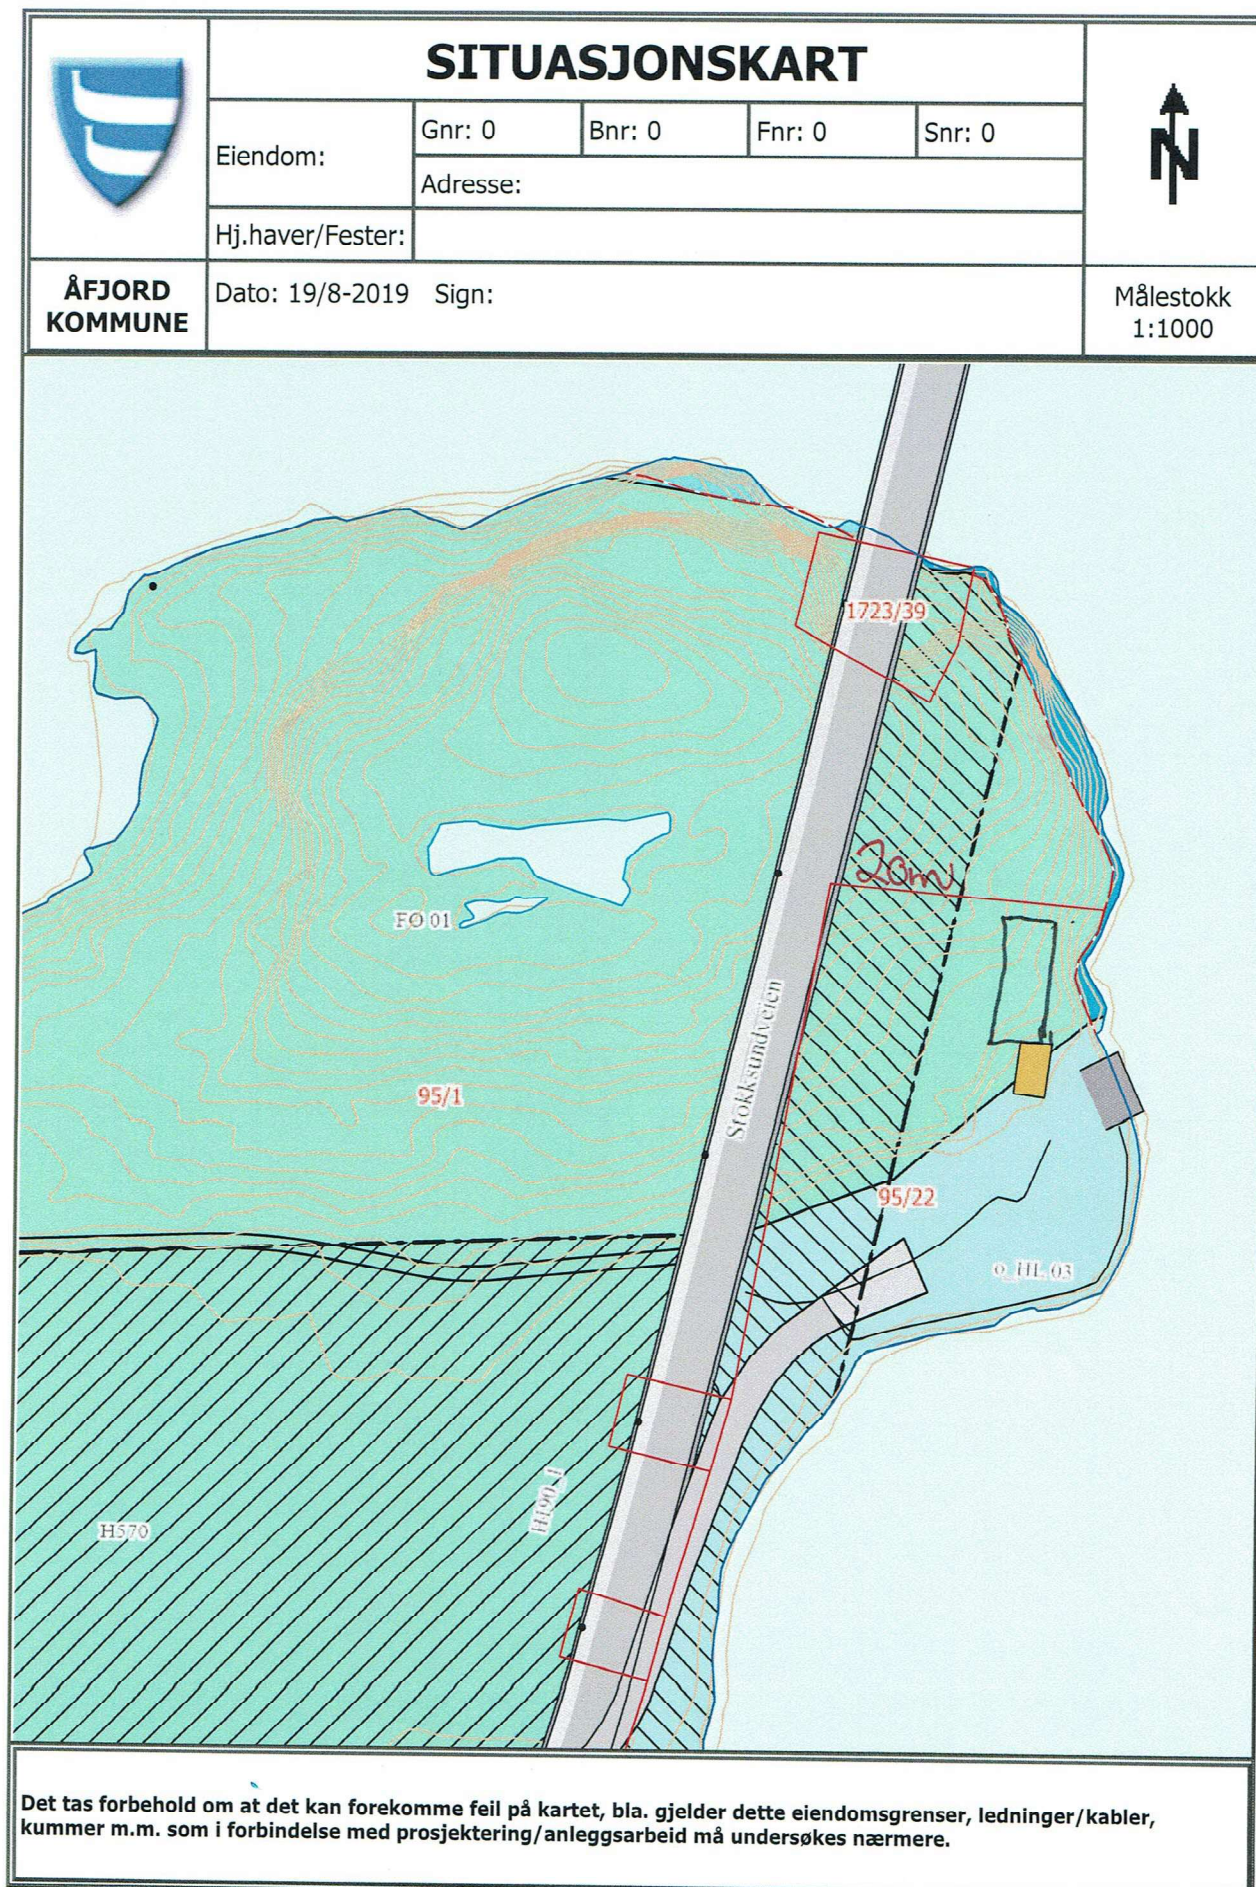


3)

Målestokk
1:1000

ÅFJORD KOMMUNE


Det tas forbehold om feil i kartgrunnlaget.

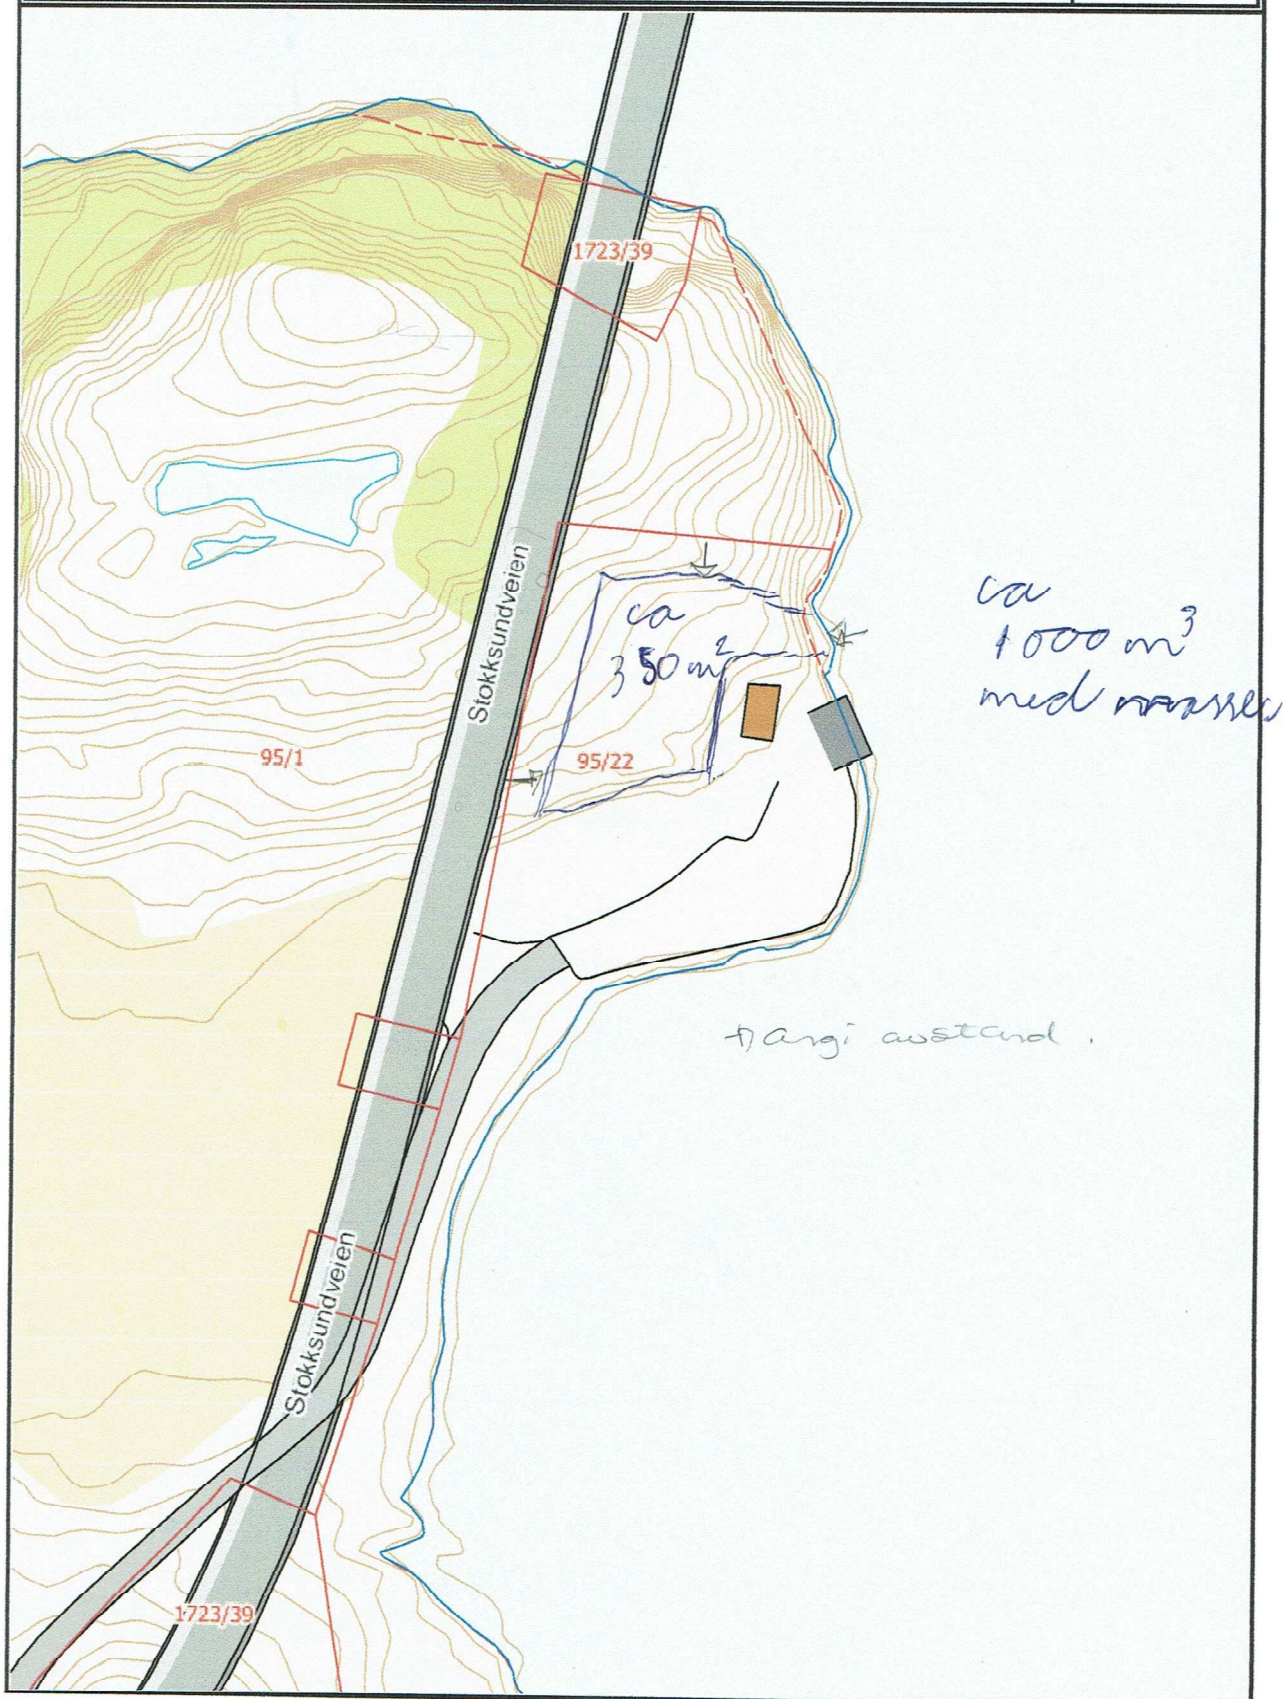



Lengdeprofil

Dato: 13.9.2019

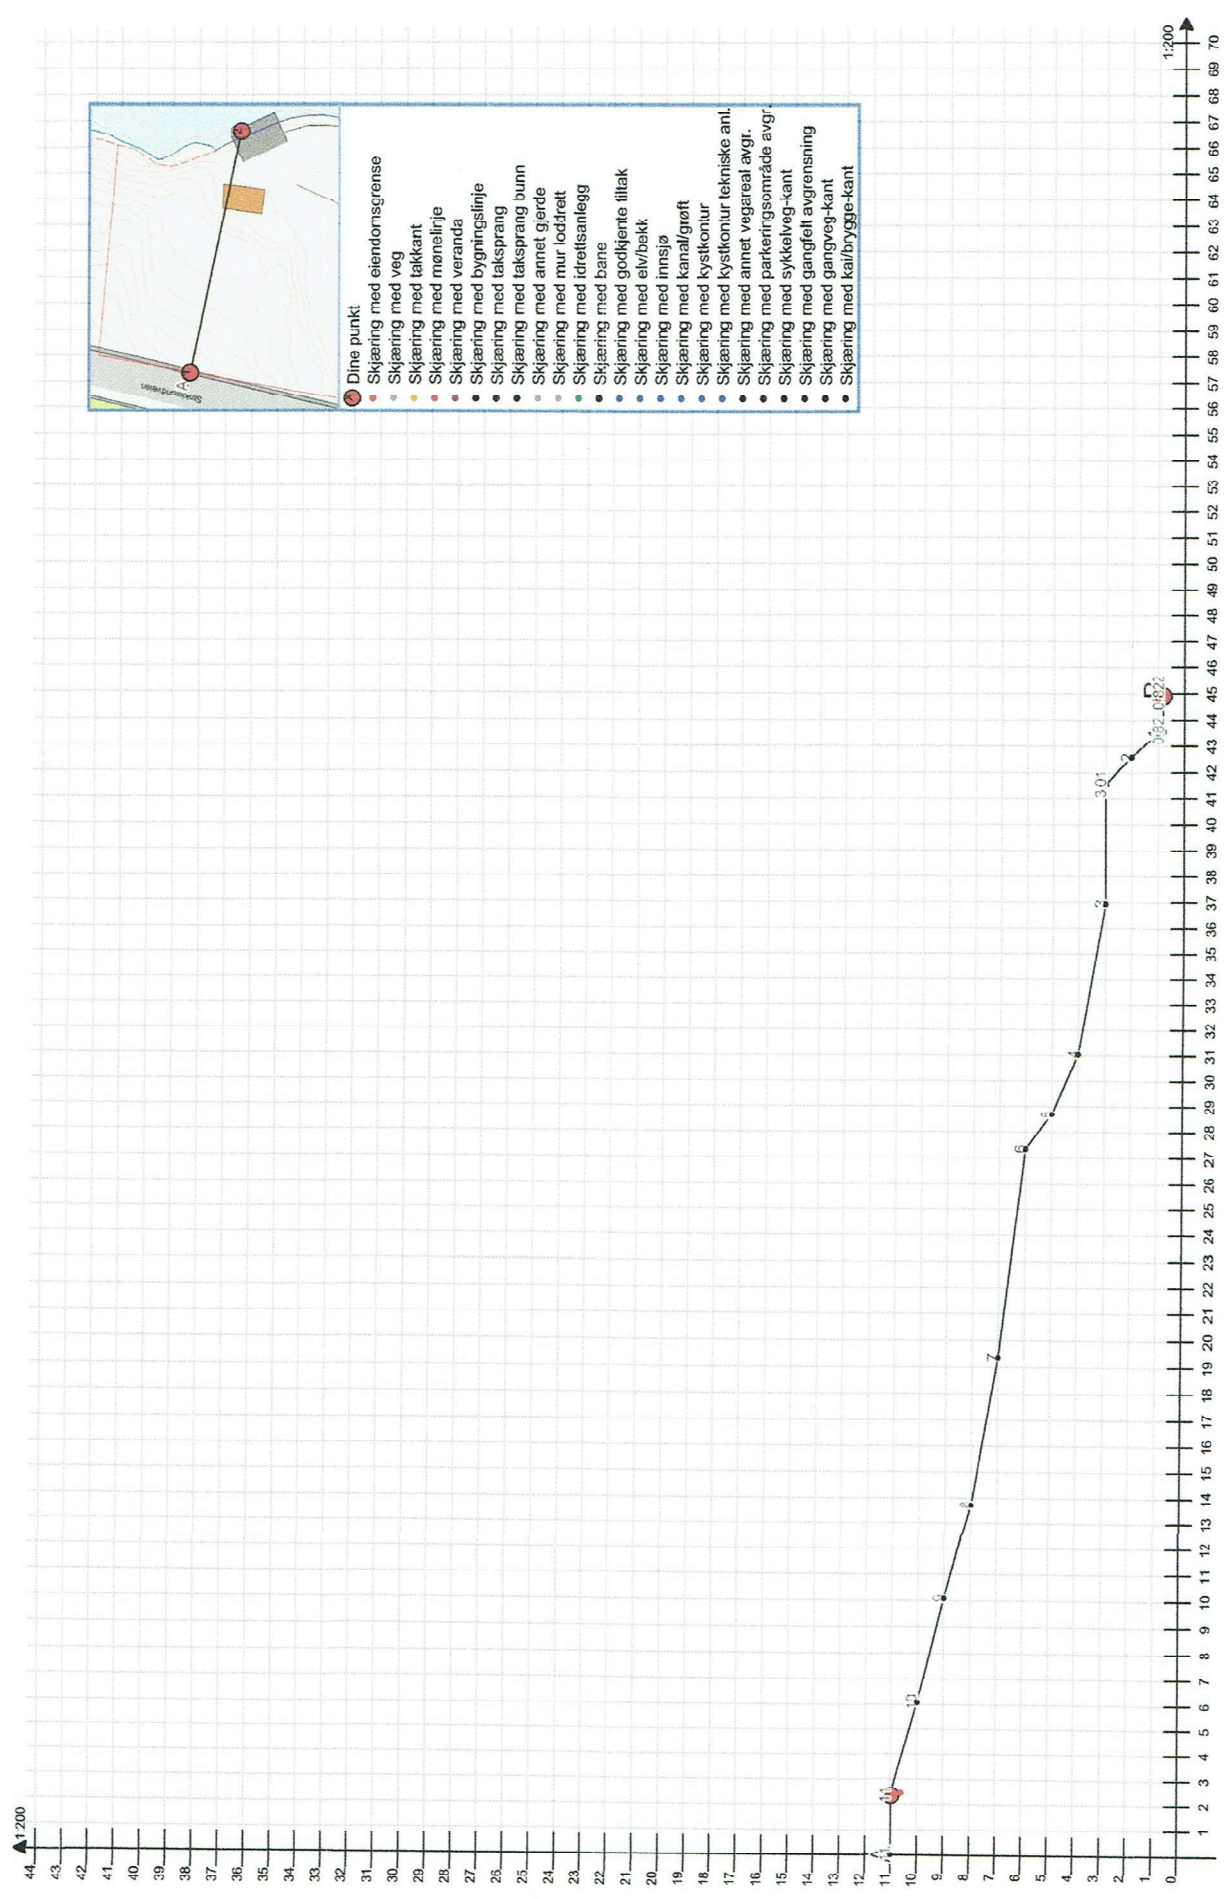


Dine punkt

- Skjæring med eiendomsrøse
- Skjæring med veg
- Skjæring med takkant
- Skjæring med møneline
- Skjæring med veranda
- Skjæring med bygningsslinje
- Skjæring med taksprang
- Skjæring med taksprang bunn
- Skjæring med annet gerde
- Skjæring med mur loddirett
- Skjæring med idrettsanlegg
- Skjæring med bane
- Skjæring med godkjente tiltak
- Skjæring med elv/bekk
- Skjæring med innsjø
- Skjæring med kanal/grøft
- Skjæring med kystkonur
- Skjæring med kystkonur tekniske anl.
- Skjæring med annet vegareal avgr.
- Skjæring med parkeringsområde avgr.
- Skjæring med sykkelveg-kant
- Skjæring med gangfelt avgrensning
- Skjæring med gangveg-kant
- Skjæring med kai/brygge-kant



Lengdeprofil

Dato: 13.9.2019


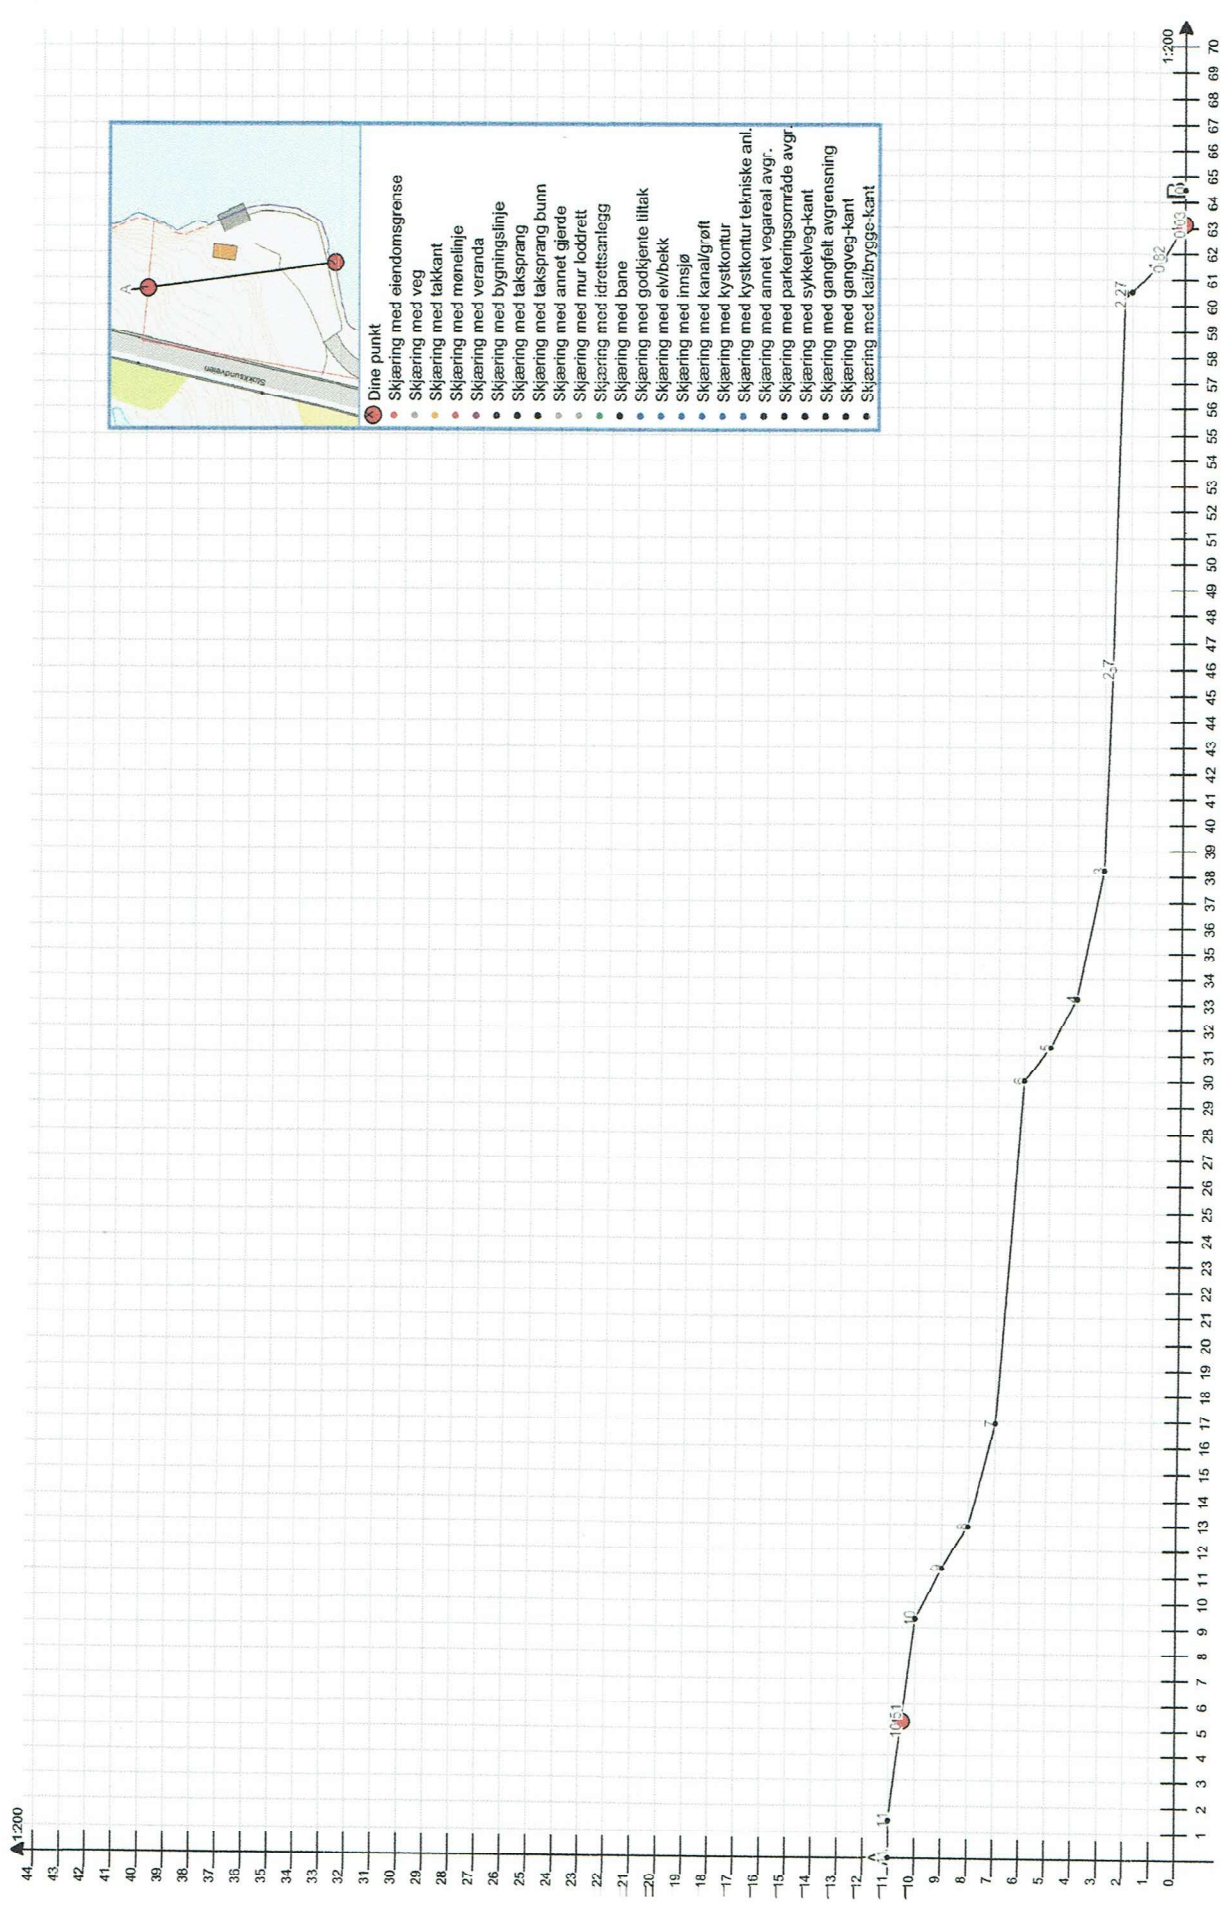




Lengdeprofil

Date: 13.9.2019

▲ 1:200

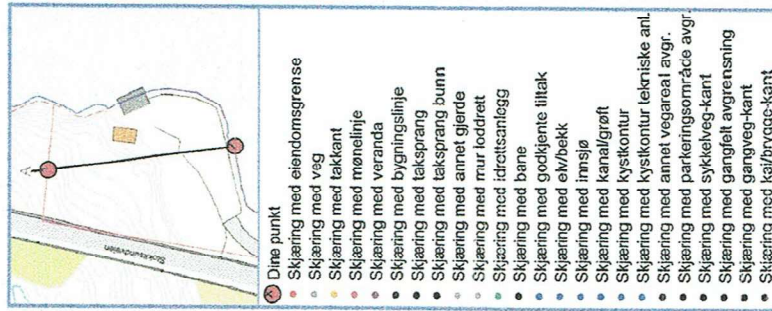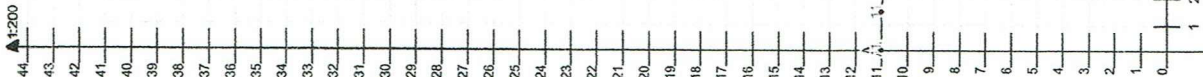


Er Her sprenging av berg
vil skjæring bli fra 6-8 m.
dette sikres med gjerde.



Afjord kommune

Lengdeprofil

Date: 13.9.2019

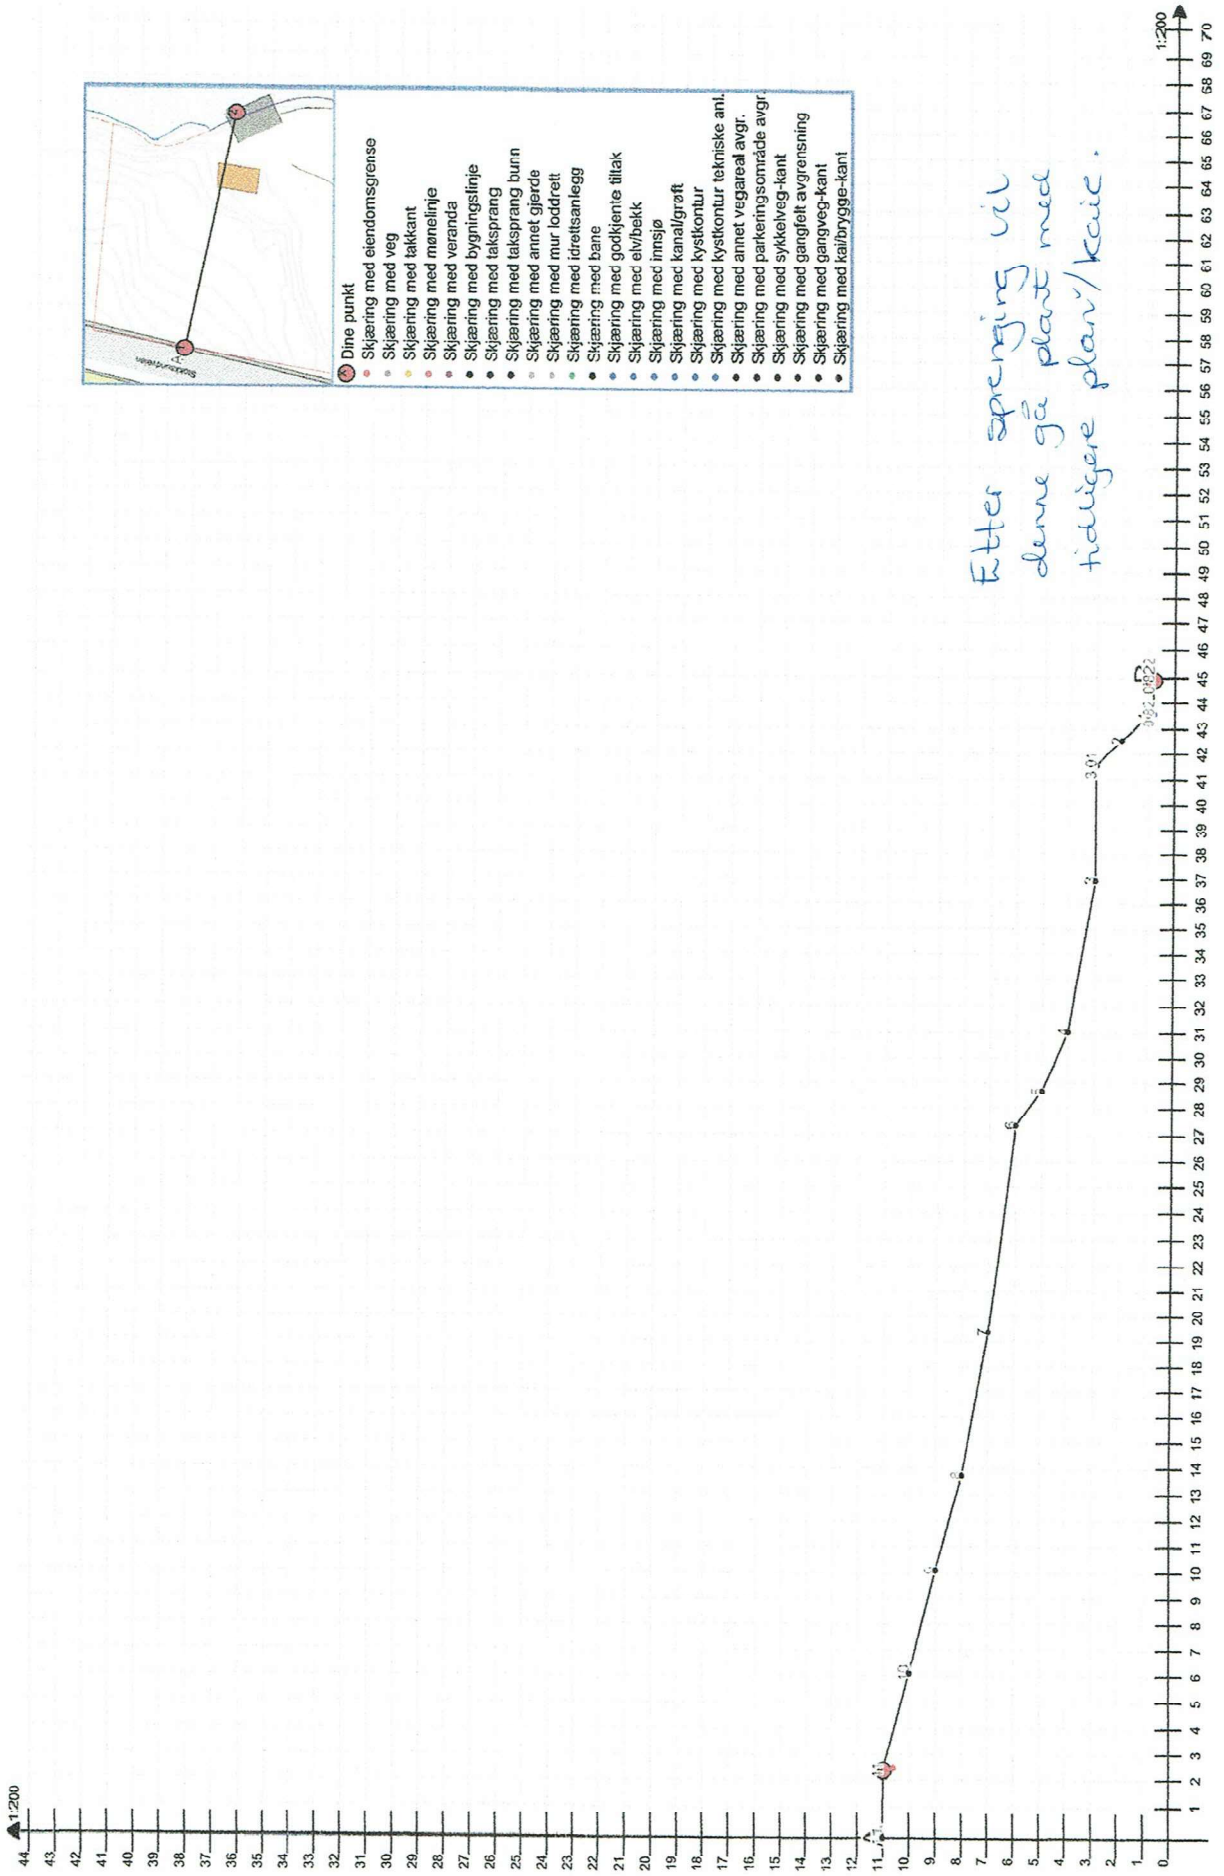

Etter sprenging vil denne gå plate med tidligere plan/kant.