


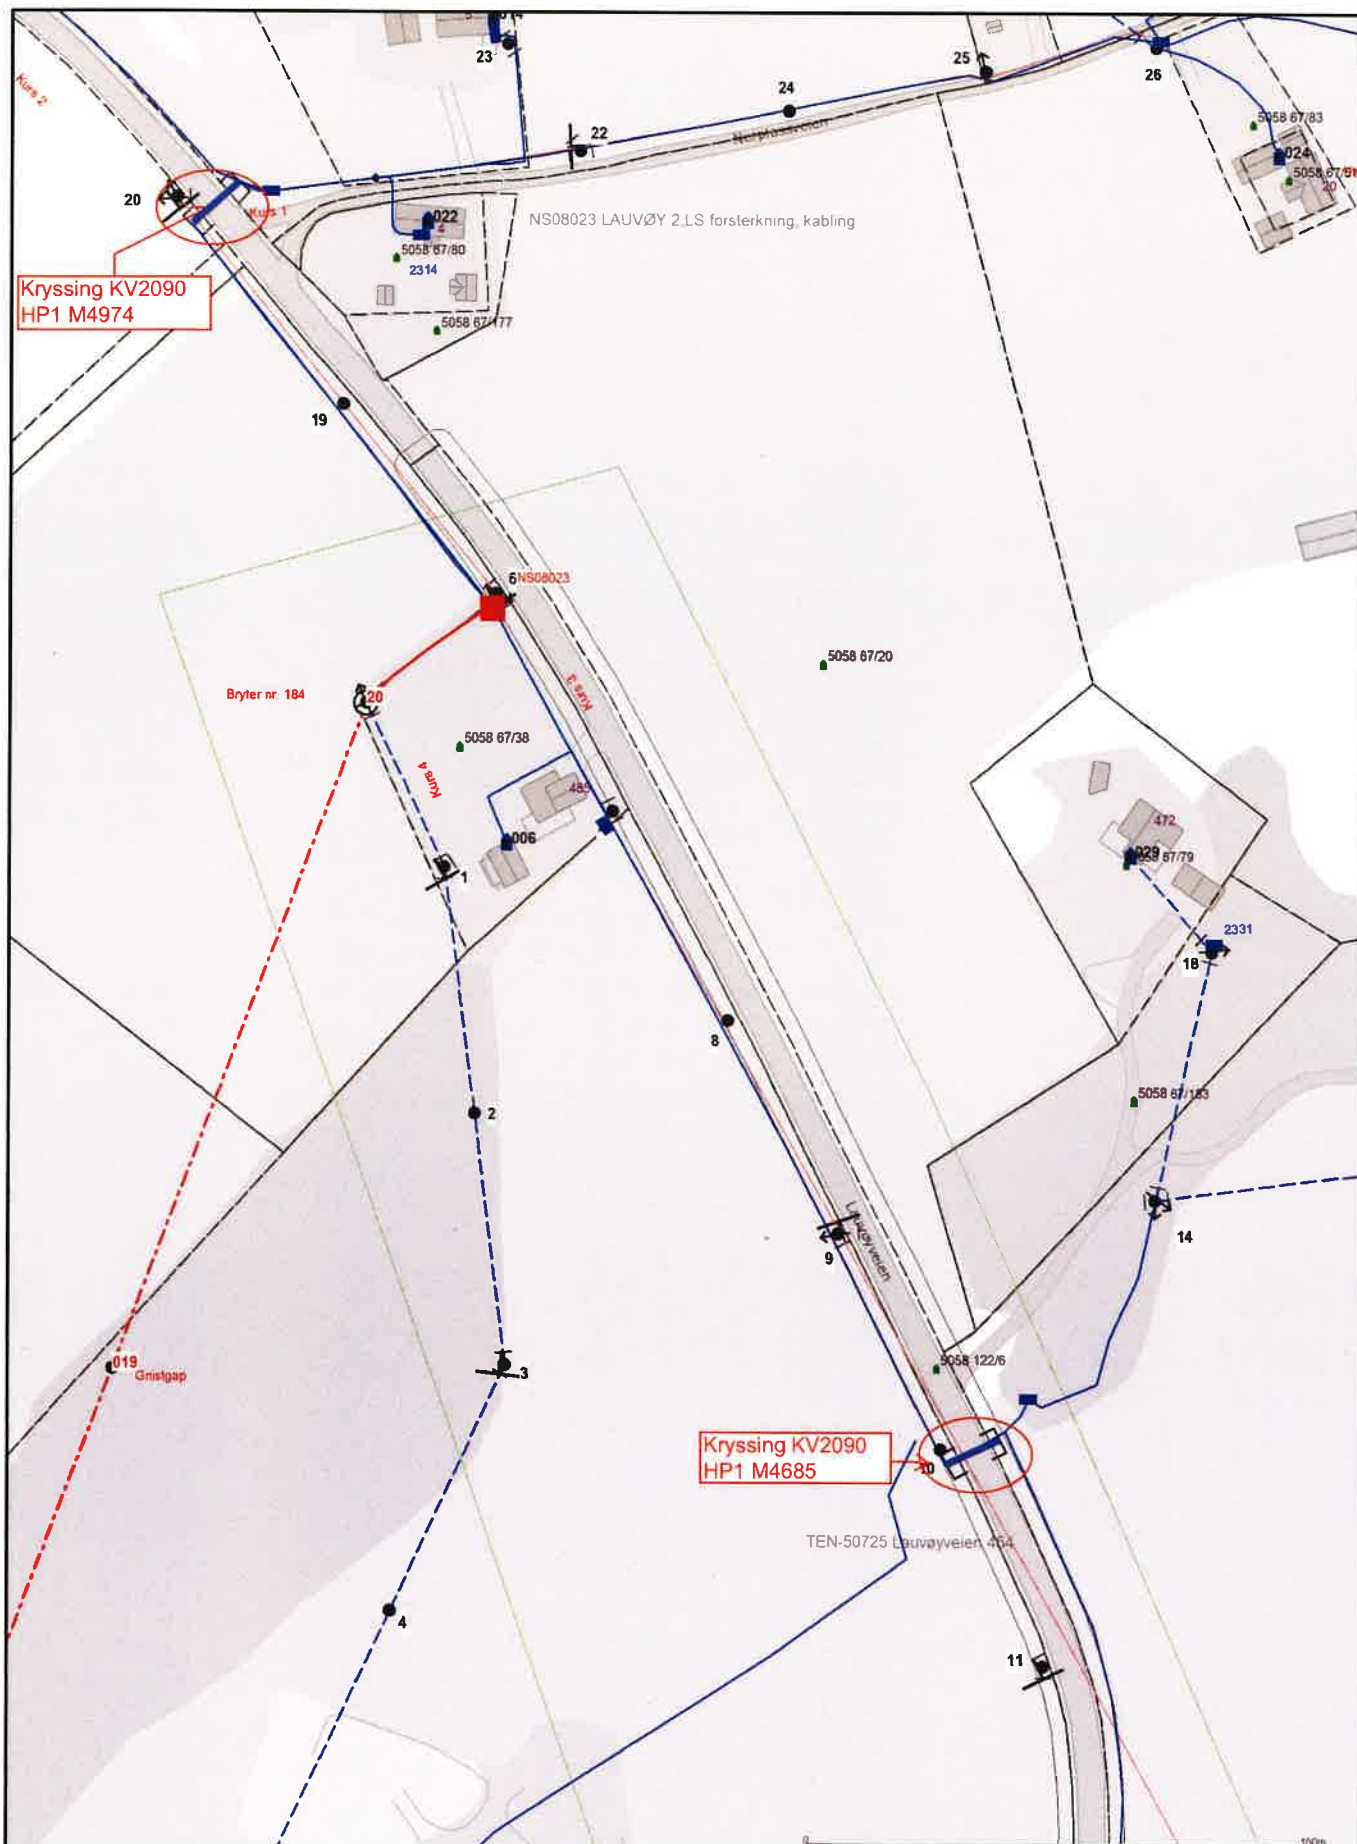

Beliggenhet og høyder må oppfattes som orienterende.

vedlegg til søknad om kryssing av kommunal veg Lauvøyvegen
 kryssning ved KV2090 HP1 M4685 og M4974 Rør er lagt ned i 2011
 så det blir kun å trekke kabler i rørene
 Lavspentkabler legges langsmed veg, men en søker å holde en avstand over 3 m.

TENSIO

Dato: 2020.09.08
 Sign: perah

NETBAS

NS08023 Lauvøy 2 LS



Målestokk
 1:1000