

Søknad om utslipp fra mindre avløpsanlegg.

Gjelder nye utslipp, vesentlig økning eller endring i eksisterende utslipp av avløpsvann fra bolig/fritids- og annen bebyggelse med innlagt vann når utslippet skal tilknyttes mindre avløpsanlegg (mindre enn 50 PE).

Informasjon	Utslipp av sanitært avløpsvann er søknadspliktig jf. forurensningsforskriften kapittel 12. Søknad med alle nødvendige opplysninger vil bli behandlet av kommunen. Søknad i samsvar med standardkravene i kap. 12 behandles innen 6 uker, mens søknad om unntak fra standardkravene i kap. 12 behandles uten ubegrunnet opphold, men behandlingen kan ta mer enn 6 uker. For prosjektering og utførelse av avløpsanlegget gjelder bestemmelsene i plan- og bygningsloven § 20-1 vedrørende søknad om tillatelse til tiltak, godkjenning av foretak og ansvarsrett. Bygging av anlegget kan først starte når det foreligger en igangsettingstillatelse fra kommunen.			
Navn				
Adresse	Eiendommens adresse:		Gnr:	Bnr:
Eiendom	Kiran havn 2		177	5
Byggested	Tiltakshaver/eier av anlegget:	Tiltakshavers adresse, postnr/sted:		
	Knut Petter Nilsen	Kiran havn 2		
	E-postadresse:	Telefon	Mobiltelefon	
	knut-ni@online.no	91104091		

Ansvarlig foretak	Foretak:	RØRLEGGJER RIKARSEN AS		
	Postnummer:	7194	Adresse:	ROANVJEIEN 1745
	E-postadresse:	keh1@rorlogger-rikarsen.no	Poststed:	BRANDSJØRD
			Telefon:	91735350
			Organisasjonsnummer:	896 250 752

Søknaden gjelder (sett kryss)				
Nytt utslipp	Antall bolig- hytteenheter som omfattes av søknaden:	1	Utslippet vil omfatte (antall):	4 personer
	Oppføring av ny bolig med innlagt vann	☐ Ja ☐ Nei	Med vannklosett	☐ Ja ☐ Nei
	Oppføring av ny hytte med innlagt vann	☐ Ja ☐ Nei	Med vannklosett	☐ Ja ☐ Nei
	Annen virksomhet, beskriv:			
Vesentlig økning i eksisterende utslipp	Auløp fra eksisterende bygning			
	☐ Innlegging av vann i eksisterende	☐ Bolig	☐ Hytte	☐ Rehabilitering av eksisterende avløpsanlegg
	☐ Innlegging av vannklosett i eksisterende	☐ Bolig	☐ Hytte	
	Bruksendring (f. eks. fra hytte til bolig, beskriv)			
	Hvis vannklosett ikke skal legges inn, beskriv kort privatløsning (utedo, biologisk klosett m.v.)			
	Hvilke eventuelle sanitærinstallasjoner finnes i boligen/hytta fra før?			
	Gi en eventuell beskrivelse av eksisterende avløpsanlegg. (Om det finnes septiktank på eiendommen og hvor avløpet ledes)			

Vann-forsyning	Hvor har eiendommen sin vannforsyning fra? ☐ Kommunalt vannverk ☐ Privat vannverk ☐ Egen brønn/borehull Hvis egen brønn – angi avstand og type (eks. fjell, løsmasser):		
	Andre forhold:		
Regulerings- og planstatus			
Planstatus	Samsvar med endelige planer etter plan- og bygningsloven? ☐ Ja ☐ Nei – Hvis nei, foreligger samtykke fra planmyndigheten? ☐ Ja ☐ Nei (besvares kun i tilfeller der søknaden gjelder ny bebyggelse)		
	Annet:		
Resipientforhold			
Opplysninger om utslippssted	☐ Innsjø ☐ Bekk/elv ☒ Saltvann ☐ Stedegnede masser		
	Navn på lokalitet:	Ved utslipp til bekk: Har bekken helårs vannføring?	Koordinater på utslippssted (UTM 32):
	Kiransundet	☐ Ja ☐ Nei	
	Utslippets dybde under laveste vannstand: 2 meter		
	Annet:		
	Er det mulighet for prøvetaking? ☒ ja ☐ nei ☐ ikke aktuelt		
Utslippsanordning:			
	Benyttes resipient som drikkevannskilde, eller er det drikkevannskilder i området? ☐ Ja ☒ Nei		
	Dersom ja, beskriv kildens type (grunnvann, brønn etc), og utslippets plassering i forhold til kilden:		
	Kan resipienten benyttes som reservevannskilde? ☐ Ja ☒ Nei		
	Er det fare for forurensing av drikkevannskilden? ☐ Ja ☒ Nei		
	Hvis ja, beskriv:		
	Er det gjort en vurdering av muligheten for infiltrasjon av avløpsvann i stedege løsmasser? ☐ Ja ☒ Nei		
	Er det gjennomført grunnundersøkelser? ☐ Ja ☒ Nei		
	Beskriv:		

Dokumentasjon av rensegrad		
Rensegrad privat avløpsanlegg	Utslipp til følsomt og normalt område, rensegrad jf. forskriftens §12-8:	
	☐ 90% reduksjon av fosfor og 90% reduksjon av BOF5 dersom det foreligger brukerinteresser i tilknytning til resipienten ☐ 90% reduksjon av fosfor og 70% reduksjon av BOF5 dersom det er fare for eutrofiering/overgjødning. ☐ 60% reduksjon av fosfor og 70% reduksjon av BOF5.	
	Kun utslipp av gråvann, alle utslippssteder: ☐ stedege løsmasser eller tilsvarende, spesifiser: _____	
	Utslippssted i mindre følsomt område (rensegrad jf. §12-9): Rensekrav for sanitært avløpsvann, utslipp til sjø: a) ☒ 20 % reduksjon av suspendert stoff eller b) ☐ 180 mg suspendert stoff/liter i restkonsentrasjon Kun utslipp av gråvann, utslipp til sjø: ☐ urensset Søknad om unntak fra rensekrav i §§ 12-8 og 12-9, spesifiser i vedlegg.	
	Opplysninger om grunnvann (skal minimum inkludere grunnvannstand og grunnvannets strømningsretning)	☒ Ikke relevant
	Dybde for plassering av infiltrasjonsfilter (i meter) _____ m	☒ Ikke relevant
	Minste avstand fra infiltrasjonsanlegg til grunnvann (i meter) _____ m	☒ Ikke relevant
Anleggstype/ Renseanlegg	Hvilken anleggstype er tenkt benyttet? utførelseshenvisninger, (f.eks VA-miljøblad nr:) ☐ Infiltrasjonsanlegg ☐ Sandfilteranlegg (for gråvannrensing) ☒ Slamavskiller ☐ Minirensanlegg kl. 1 (biologisk/kjemisk) ☐ Minirensanlegg kl. 2 (biologisk) ☐ Minirensanlegg kl. 3 (kjemisk) ☐ Tett tank (alt avløpsvann) ☐ Tett tank (svartvann) ☐ Biologisk toalett ☐ Konstruert våtmark/filterbed ☐ Gråvannsfiler ☐ Urinseparerende ☐ Fellesanlegg, spesifiser type: ☐ Annen løsning, spesifiser:	Tillegg for minirensanlegg: Sertifisering fra Sintef Byggforsk iht. NS-EN 12566-3: ja ☐ nei ☐ Tillegg for infiltrasjonsanlegg: Dokumentasjon av dimensjonering/størrelse, hydraulisk kapasitet, infiltrasjonskapasitet, jordas egenskaper som rensemedium, i eget vedlegg: ja ☐ nei ☐

	Anleggets dimensjonerte størrelse i antall personekvivalenter: ____ pe
	Utslippet størrelse i antall personekvivalenter: ____ pe
	Størrelse på tett tank: ____ m ³
	Størrelse på slamavskiller: <u>4</u> m ³
	Koordinater på plassering av slamavskiller (UTM 32): _____
	Slamtømmefrekvens: ____ ganger per år eller hvert ____ . år
Plassering av avløpsanlegget, beskriv:	

Andre opplysninger	
Diverse opplysninger	Finnes det andre drikkevannsbrønner i området? ☐ Ja ☒ Nei - Hvis Ja, angi avstand: _____
	Er drikkevannsbrønnene vist på situasjonskartet? ☐ Ja ☒ Nei - Hvis nei, angi grunn: _____
	Er alle naboer/gjenboere og brukerinteresser som kan bli berørt av utslippet blitt varslet? ☒ Ja ☐ Nei
	Er det kjørbare vei helt fram til anlegget? ☒ Ja ☐ Nei Oppgi avstand fra kjørbare bilvei til anlegget: _____ meter Oppgi høydeforskjell fra bilvei til tankens bunn: _____ meter
Tilleggsopplysninger	Beskriv: Ny 4m ³ slamavskiller etableres til eksisterende bygning (Mastu) Avløp føres til eksisterende samle kum sammen med avløp fra slamavskilleren for hovedhuset. Herfra føres utslippet i ny ledning frem til eksisterende avløpsrør til sjøen

Vedlegg til søknaden	Vedlegg	Vedlegg nr.
	Vedlegg som alltid SKAL følge søknaden:	
	Navn på nøytral fagkyndig (person/firma) som har bistått med valg av rensemetoden, og/eller dokumentasjon av rensegrad	
	Dokumentasjon av rensegrad jf. § 10 og beskrivelse av anlegg (SINTEF-godkjenning)	1
	Situasjonskart som viser plassering av avløpsanlegg, utslippssted (hele ledningstraseen fra bygning til utslipp), eiendomsgrenser og vegadkomst på kart i målestokk 1:500 eller større	2-3
	Søknad om tillatelse til tiltak (blankett 5174)	4
	Oversikt over interesser som blir berørt (drikkevannsforsyning, rekreasjon, næringsvirksomhet etc). Beskrivelse av tiltak for å motvirke interessekonflikter og tiltak for å ivareta helse og miljø.	
	Opplysninger gitt i nabovarsel (blankett 5155)	
	Kvittering for nabovarsel (blankett 5156)	
	Erklæring om ansvarsrett, eventuelt søknad om lokal godkjenning fra ansvarlig foretak (blankett 5181)	5
	Gjennomføringsplan (blankett 5185)	6
	Tømmeinstruks for slamavskiller	
	Vedlegg som skal følge søknaden avhengig av situasjon:	
	Eventuelle mottatte merknader/klager med tiltakshavers kommentarer (<i>Legges ved dersom det er kommet inn klager ved en evt. etablering</i>)	
	Resultat med konklusjon av kornfordelingsanalyse med kornfordelingskurve, evt. rapport av infiltrasjonstest. (<i>Legges bare ved dersom omsøkte anlegg er et infiltrasjonsanlegg</i>)	
	Serviceavtale	
	Dokumentasjon om hvordan anlegget skal etableres og drives	
	Liste over eiendommer tilknyttet avløpsanlegget med gnr., bnr. og adresse (<i>Legges</i>	

	ved bare dersom flere er tilknyttet anlegget)	
	Tillatelse til plassering/avtale om vedlikehold/etablering med hjemmelshavere dersom anlegget/tilhørende ledningsnett ligger på annen eiendom. Tillatelsen skal tinglyses (Legges ved bare dersom anlegget ligger på annen eiendom)	
	Begrunnelse for ønske om unntak fra §§ 7 til 13 og relevant dokumentasjon (Legges ved bare dersom dette er aktuelt)	
	Andre vedlegg – eventuelle merknader, dispensasjonsøknader etc	

Opplysninger om ansvarlig søker - underskrift

Opplysning om ansvarshavende	Jeg påtar meg ansvaret for at avløpsanlegget blir bygd i samsvar med utslippstillatelsen og gjeldende forskrift om utslipp fra mindre avløpsanlegg samt retningslinjer for utslipp av avløpsvann. Jeg forplikter meg til å følge forurensningsmyndighetenes anvisninger og ikke gjøre endringer i arbeidet uten at forurensningsmyndighetenes godkjenning er innhentet. Jeg er også kjent med at arbeidet ikke kan igangsettes før det er søkt om byggetillatelse for anlegget i samsvar med plan- og bygningslovens bestemmelser, og kommunen har gitt byggetillatelse for anlegget.	
	Navn Rørlegger Rikardsen AS	E-post adresse keh1@rorlegger-rikardsen.no
	Adresse Roansveien 1745, 7194 Brandsfjord	Telefonnr. 91735350
	Dato: 08 / 09 - 2020	Underskrift: 

Fylles ut av tiltakshaver – (Byggherre)

	Som byggherre for omsøkte arbeider forplikter jeg meg til å rette meg etter de krav som forurensningsmyndighetene stiller i tillatelsen med forskrifter og retningslinjer for utslipp av avløpsvann fra bolig- og fritidsbebyggelse med separate avløpsløsninger. Likeledes forplikter jeg meg til å rette meg etter de anvisninger som ansvarshavende gir. Dersom ansvarshavende slutter vil jeg stanse arbeidet inntil bygningsmyndighetene har godkjent ansvarshavende. Jeg vil også rette meg etter de til enhver tid gjeldende bestemmelser for slamtømming som er vedtatt av kommunestyret.	
	Dato: 08 / 09 - 2020	Tiltakshavers underskrift: 

Søknad om tilknytning til kommunalt vann/avløpsnett

Fylles ut og underskrives av ansvarlig for utvendig VA-anlegg

Kryss av i rutene, gi nødvendige opplysninger og skriv tydelig. Mangler ved søknad vil forlenge behandlingstiden

Tiltakshaver, byggeplass og ansvarlig rørlegger				
Tiltakshavers navn <i>Knut Petter Nilssen</i>	Adresse <i>Kiran havn 2</i>		Telefon <i>91184 091</i>	
Byggeplass (adresse) <i>Kiran havn 2</i>	G.nr <i>177</i>	B.nr <i>5</i>	F.nr	Parsell nr.
Firma ansvarlig for utvendig VA <i>RØRLEGGER RIKARDSEN AS</i>	Adresse <i>ROANVUEIEN 1745. 7194 BRAVDE FJORD</i>		Telefon	
Utførende rørlegger <i>KEILGILDE</i>	Adresse		Telefon <i>917 35350</i>	

Søknaden gjelder	
Vann	Kloakk
☒	☐ Leilighet/hus over 60 m ² (BRA).
☐	☐ Leilighet/hus mindre enn 60 m ² (BRA).
☐	☐ Driftsbygning på gårdsbruk.
☐	☐ Annen bebyggelse. Golvareal _____ m ² (BRA)
☐	☐ Hytte/fritidshus (Kryss også av under)
☒	Vann tenkes innlagt i bygning. (Det må foreligge godkjent utslippstillatelse)
☐	Ny utvendig vannpost. (Utslippstillatelse ikke nødvendig)
☐	Bruk av eksisterende vannpost. (Utslippstillatelse ikke nødvendig)

Nødvendige vedlegg (ved arbeide på ledningsnettet) Alle dokumenter skal kunne kopieres og scannes	
1:	Vann-/avløpsplan på kartutsnitt (påført dimensjoner, målestokk 1:500 eller 1:1000). Oversiktskart
2:	kopi av ADK-1 sertifikat for utførende rørlegger.
3:	Erklæringer ved legging av rør over annenmanns grunn, ved tilkobling til privat stikkledning eller bruk av vannpost.
4:	Kopi av søknad om tiltak.

Underskrift av tiltakshaver, ansvarlig firma og utførende rørlegger		
Vi er kjent med:		
- De kommunale forskriftene for vann- og kloakkavgifter, vedtatt av kommunestyret 16.12.97.		
- samt skriv av oktober 1997, reglement for sanitæranlegg, som presiserer og utfyller forskrifter av 19.01.1984.		
<i>08.09.20</i>	<i>Knut Petter Nilssen</i>	<i>KNUT PETTER NILSSEN</i>
Dato	Tiltakshavers underskrift	Gjentas med blokkbokstaver
<i>08.09.20</i>	<i>Rørlegger R. Rikardsen AS</i>	<i>RØRLEGGER RIKARDSEN AS</i>
Dato	Underskrift for ansvarlig foretak	Gjentas med blokkbokstaver
<i>08.09.20</i>	<i>KEILGILDE</i>	<i>KEILGILDE</i>
Dato	Utførende rørlegger sin underskrift	Gjentas med blokkbokstaver

Kommunens behandling av søknaden.	
Det gis melding om at De er opptatt som abonnent på de vanlige vilkår. Event. spesielle vilkår:	
Tilknytningsavgift er i henhold til vedtatte satser fastsatt til	
Kr. _____	+ Mva. Kr. _____ Sum Kr. _____
De vil få tilsendt særskilt regning på avgiftsbeløpet.	
Sted _____	Dato _____ Saksbehandler _____
Forfallsdato:	

Krav på tilknytningsavgift er tvangsgrunnlag for utlegg og kan innkreves etter reglene for innfordring av skatt. For beløp som ikke blir betalt ved forfall vil det bli beregnet forsinkelsesrenter etter gjeldende satser. Normalt skal avgiften betales ved forfall. Ved utsatt byggestart kan det imidlertid søkes om rentefri utsettelse med betaling i inntil 6 måneder fra forfall. Ved utsettelse kan søker bli pålagt å betale en høyere avgift såfremt nye satser i mellomtiden er gjort gjeldene.



Produktsertifikat

Nr. 1348

SINTEF Byggforsk bekrefter at

VPI slamavskillere i GUP-materiale

er i samsvar med kravene i:

EN 12566-1:2000+A 1

Innehaver av sertifikatet:

Vestfold Plastindustri AS

Gåserødveien 11
3158 Andebu

Produsent:

Vestfold Plastindustri AS
3158 Andebu

Utstedt: 23.10.2008

Fornyet: 30.07.2018

Gyldig frem til: 01.10.2023


(Gyldig forutsatt at sertifikatet er listet på www.sintefcertification.no)

Produktet er underlagt overvåkende produkt- og produksjonskontroll
i samsvar med kravene i NS-EN ISO/IEC 17020

Monica N. Malmedal


.....
Monica Nodland Malmedal
Sertifiseringsleder

	SITUASJONSKART					
	Eiendom:	Gnr: 177	Bnr: 5	Fnr: 0		Snr: 0
		Adresse: Kiran havn 2, 7180 ROAN				
Hj.haver/Fester:	Knut Petter Nilsen					
ÅFJORD KOMMUNE	Dato: 8/9-2020 Sign: Rørlegger Rikardsen As				Målestokk 1:500	

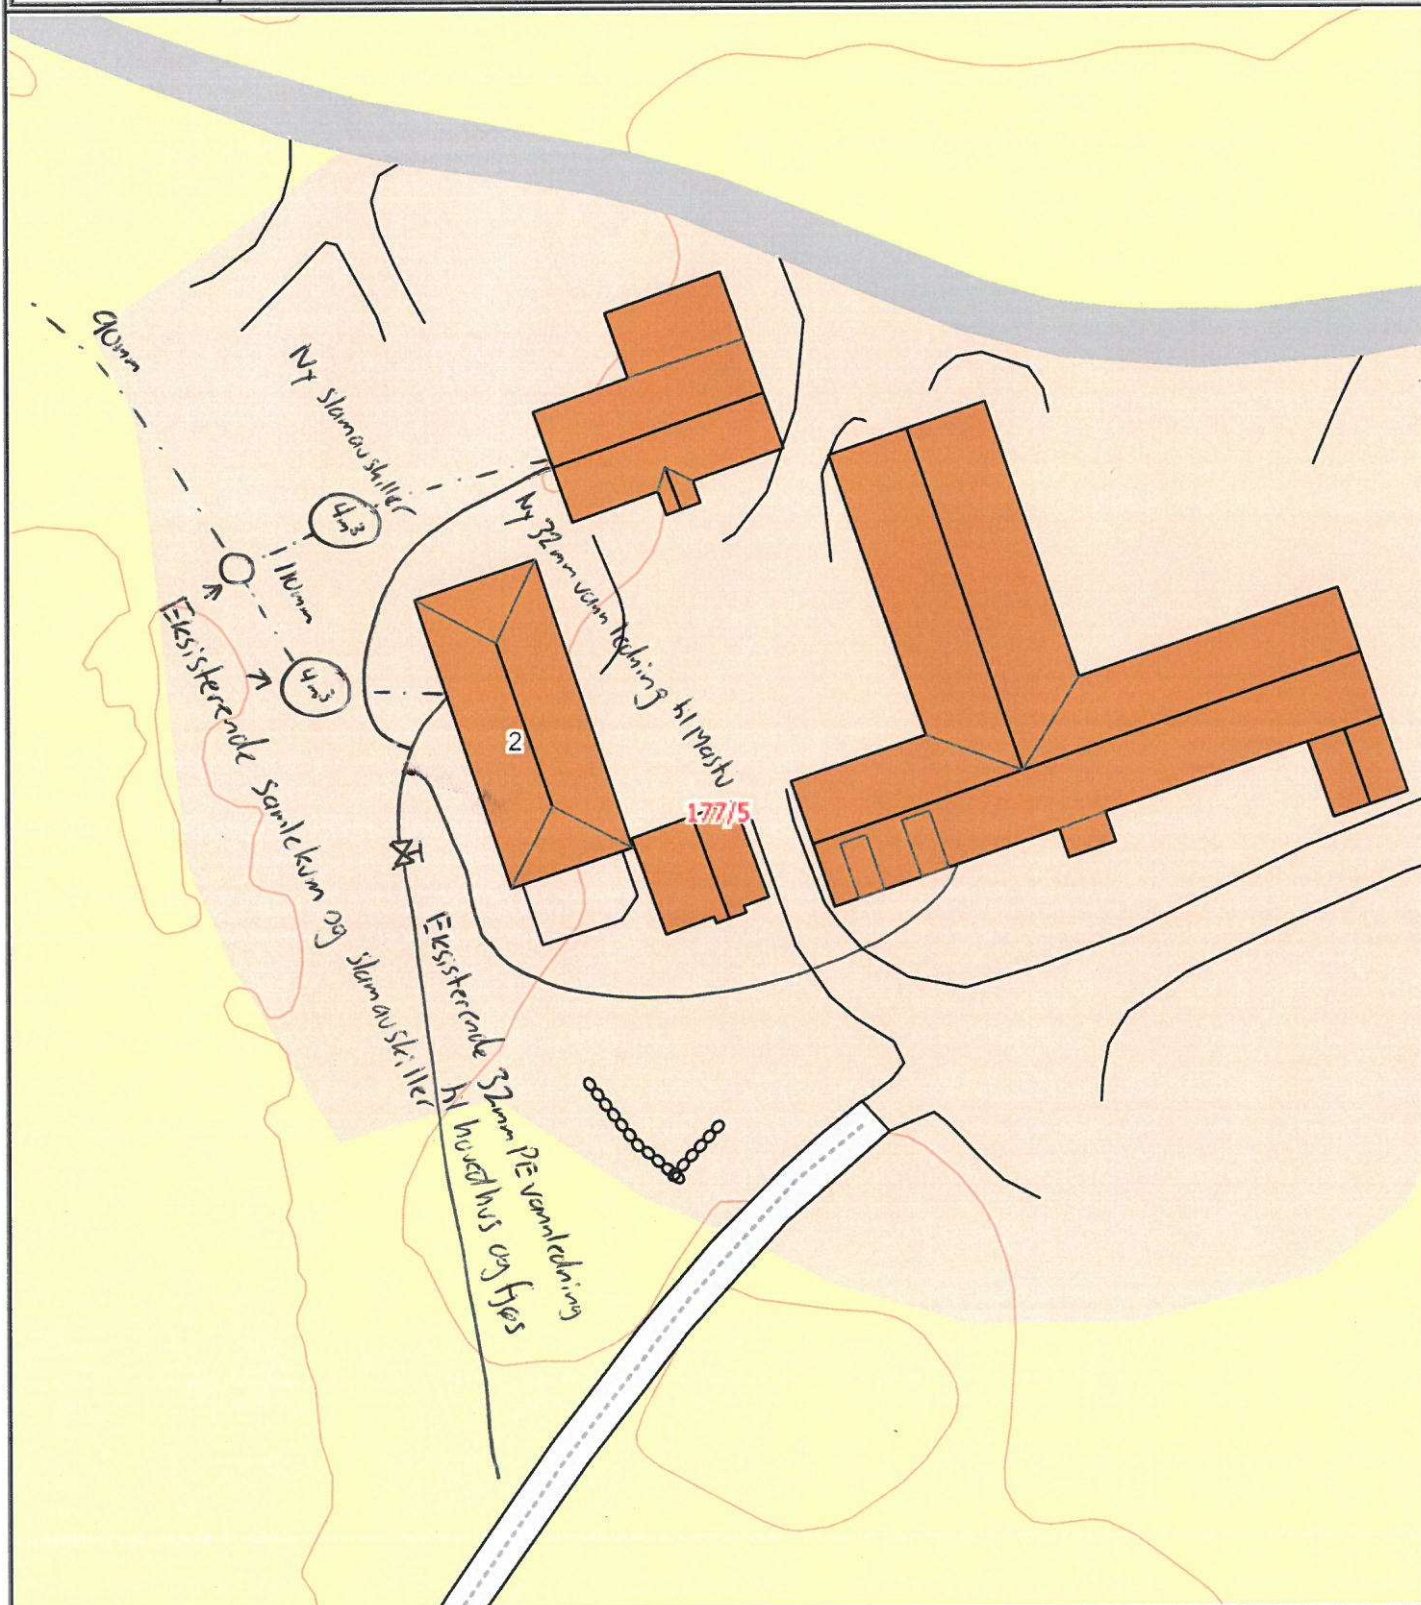

Det tas forbehold om at det kan forekomme feil på kartet, bla. gjelder dette eiendomsgrenser, ledninger/kabler, kummer m.m. som i forbindelse med prosjektering/anleggsarbeid må undersøkes nærmere.

	SITUASJONSKART					
	Eiendom:	Gnr: 177	Bnr: 5	Fnr: 0		Snr: 0
		Adresse: Kiran havn 2, 7180 ROAN				
Hj.haver/Fester:	Knut Petter Nilsen					
ÅFJORD KOMMUNE	Dato: 8/9-2020 Sign: Rørlegger Rikardsen As				Målestokk 1:1500	

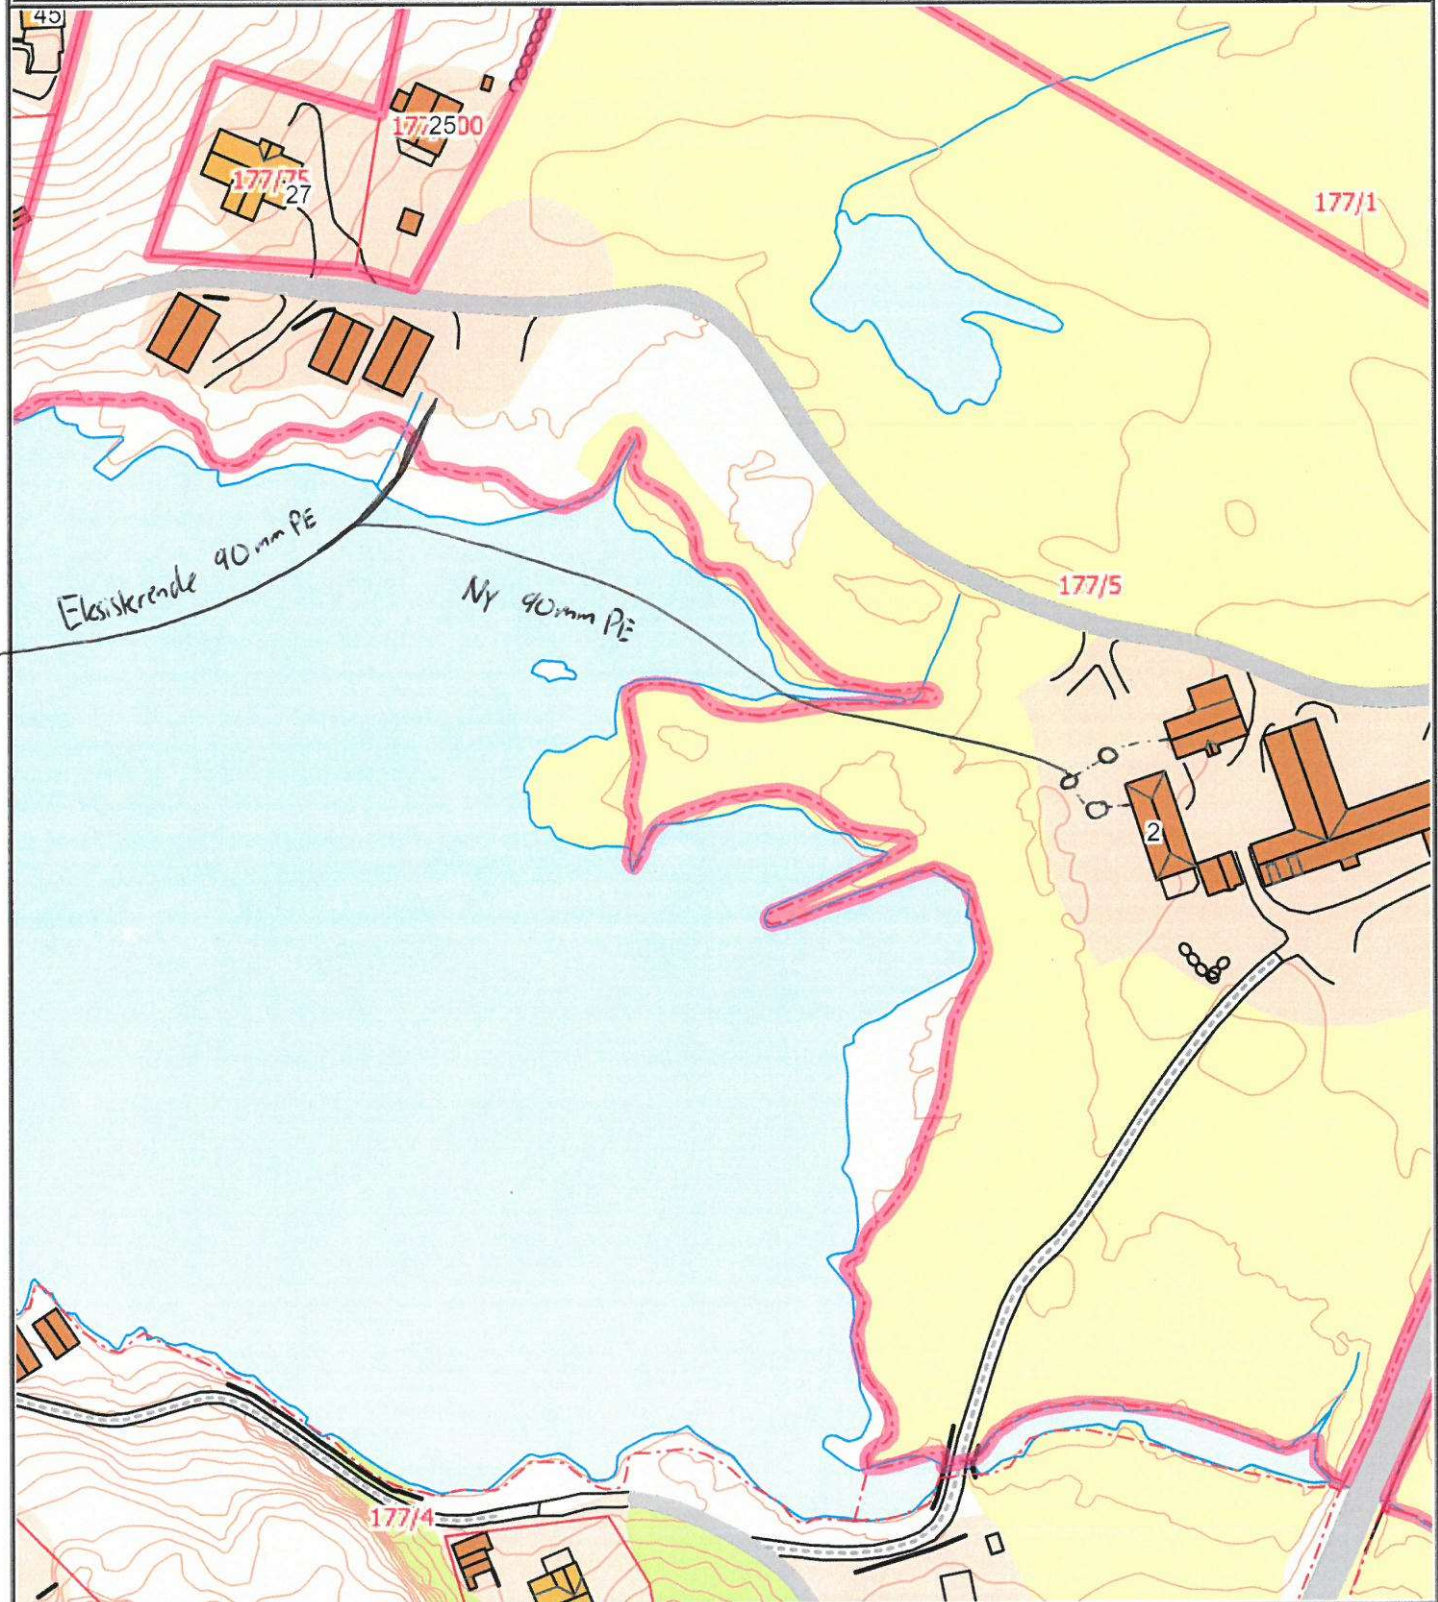

Det tas forbehold om at det kan forekomme feil på kartet, bla. gjelder dette eiendomsgrenser, ledninger/kabler, kummer m.m. som i forbindelse med prosjektering/anleggsarbeid må undersøkes nærmere.

Søknad om tillatelse til tiltak

etter plan- og bygningsloven § 20-3, jf. § 20-1

☐ Rammetillatelse☒ Ett-trinns søknadsbehandling

Oppfylles vilkårene for 3 ukers

saksbehandling, jf. § 21-7 annet ledd? ☒ Ja ☐ Nei**Erklæring om ansvarsrett for ansvarlig søker**Foreligger sentral godkjenning? ☒ Ja ☐ Nei

Opplysninger gitt i søknad eller vedlegg til søknaden vil bli registrert i matrikkelen.

Berører tiltaket eksisterende eller fremtidige arbeidsplasser?

☐ Ja ☒ Nei

Hvis ja, skal samtykke innhentes fra Arbeidstilsynet før igangsetting av tiltaket. Byggblankett 5177 med vedlegg

Berører tiltaket byggverk oppført før 1850, jf.

Kulturminnelover § 25, andre ledd?

☐ Ja ☒ Nei

Hvis ja, skal uttalelse fra fylkeskommunen foreligge før igangsetting av tiltaket.

**Søknaden gjelder**

Eiendom/ byggsted	Gnr.	Bnr.	Festenr.	Seksjonsnr.	Byggningsnr.	Bolignr.	Kommune
	177	5					Åfjord Kommune
Planlagt bruk/formål	Adresse					Postnr.	Poststed
	Kiran Havn 2					7180	Roan
Tiltakets art pbl § 20-1 (flere kryss mulig)	☒ Bolig ☐ Fritidsbolig ☐ Garasje ☐ Annet: Mastu						Bygn. typekode (jf. s. 2)
	Nye bygg og anlegg		☐ Nytt bygg *)		☐ Parkeringsplass *)		☐ Anlegg ☐ Veg ☐ Vesentlig terrenginngrep
	Endring av bygg og anlegg		☐ Tilbygg, påbygg, underbygg *)		☐ Fasade		
			☐ Konstruksjon		☐ Reparasjon		☐ Ombygging ☒ Anlegg
	Endring av bruk		☐ Bruksendring		☐ Vesentlig endring av tidligere drift		
	Riving		☐ Hele bygg *)		☐ Deler av bygg*)		☐ Anlegg
	Bygn. tekn. installasj. **)		☒ Nyanlegg *)		☐ Endring		☐ Reparasjon
	Endring av bruks-enhet i bolig		☐ Oppdeling		☐ Sammenføyning		
	Innhegning, skilt		☐ Innhegning mot veg		☐ Reklame, skilt, innretning e.l.		
	*) Byggblankett 5175 fylles ut og vedlegges. (Vedlegg gruppe A)						
							Gjelder kun når installasjonen ikke er en del av et større tiltak.

Vedlegg

Beskrivelse av vedlegg	Gruppe	Nr. fra – til	Ikke relevant
Opplysninger om ytre rammer og bygningsspesifikasjon for tiltaket (Byggblankett 5175)	A	–	☐
Dispensasjonssøknad (begrunnelse/vedtak) (pbl kap. 19)	B	–	☐
Nabovarsling (Kvittering for nabovarsel/Opplysninger gitt i nabovarsel/nabomerknader/kommentarer til nabomerknader)	C	–	☐
Situasjonsplan, avkjørselsplan, bygning/eiendom	D	–	☐
Tegninger	E	–	☐
Redegjørelser/kart	F	–	☐
Erklæring om ansvarsrett/gjennomføringsplan	G	–	☐
Boligspesifikasjon i Matrikkelen	H	–	☐
Uttalelse/vedtak fra annen offentlig myndighet	I	–	☐
Andre vedlegg	Q	–	☐

Erklæring og underskrift

Ansvarlig søker bekrefter at hele tiltaket belegges med ansvar, og dekker kravene i henhold av plan- og bygningsloven. En er kjent med reglene om straff og sanksjoner i pbl kap. 32 og at det kan medføre reaksjoner dersom det gis uriktige opplysninger. Foretaket forplikter seg til å stille med nødvendig kompetanse i tiltaket, jf. SAK10 kap. 10 og 11.

Ansvarlig søker for tiltaket

Foretak
Rørlegger Rikardsen AS
Adresse
Roansveien 1745
Postnr.
7194
Poststed
Brandsfjord
Kontaktperson
Ketil Gilde
Telefon
91735350
Mobiltelefon
E-post
ketil@rorlegger-rikardsen.no
Dato
08.09.2020
Underskrift
Ketil Gilde
Gjentas med blokkbokstaver
KETIL GILDE

Tiltakshaver

Navn
Knut Petter Nilsen
Adresse
Kiran Havn 2
Postnr.
7180
Poststed
Roan
Eventuelt organisasjonsnummer
E-post
Telefon (dagtid)

Gjennomføringsplan

Etendom/ byggested	Gnr. 177	Bnr. 5	Festentr.	Saksj.nr.	Bygn.nr.	Kommune Åfjord Kommune	Adresse Kiran Havn 2	Postnr. 7180	Poststed Roan	Versjonsnr. 1	Dato 08.09.2020	Signatur, ansv. søker <i>Ketil G. Lide</i>
-----------------------	-------------	-----------	-----------	-----------	----------	---------------------------	-------------------------	-----------------	------------------	------------------	--------------------	---

Beskrivelse av fagområde, ansvarsområde, tiltaksklasse (i hhv. prosjektering, utførelse og kontroll)			Kryss for planlagt samsvarserklæring / kontrollert klæring erstattes med dato når denne foreligger		Kryss for planlagt samsvarserklæring / kontrollert klæring erstattes med dato når denne foreligger			Sett kryss når arbeidet innen ansvarsområdet er avsluttet	
Alle fagområder i tiltaket	Beskrivelse av ansvarsområdet hentet fra erklæring om ansvarsrett	Tiltaks- klasse	Foretakets navn og org.nr.	Søknad om rammetillatelse	Søknad om igangsettings- tillatelse/ett- trinnsøknad	Søknad om midlertidig bruksstillatelse	Søknad om ferdigattest		
(1)	(2)	(3)	(4)	(5)	(6)	(7)	(8)	(9)	
PRO	Utvendig vann og avløpsanlegg	1	Rørlegger Rikardsen As 896 250 752		08.09.2020				
UTF	Utvendig vann og avløpsanlegg	1	Rørlegger Rikardsen As 896 250 752				X		