




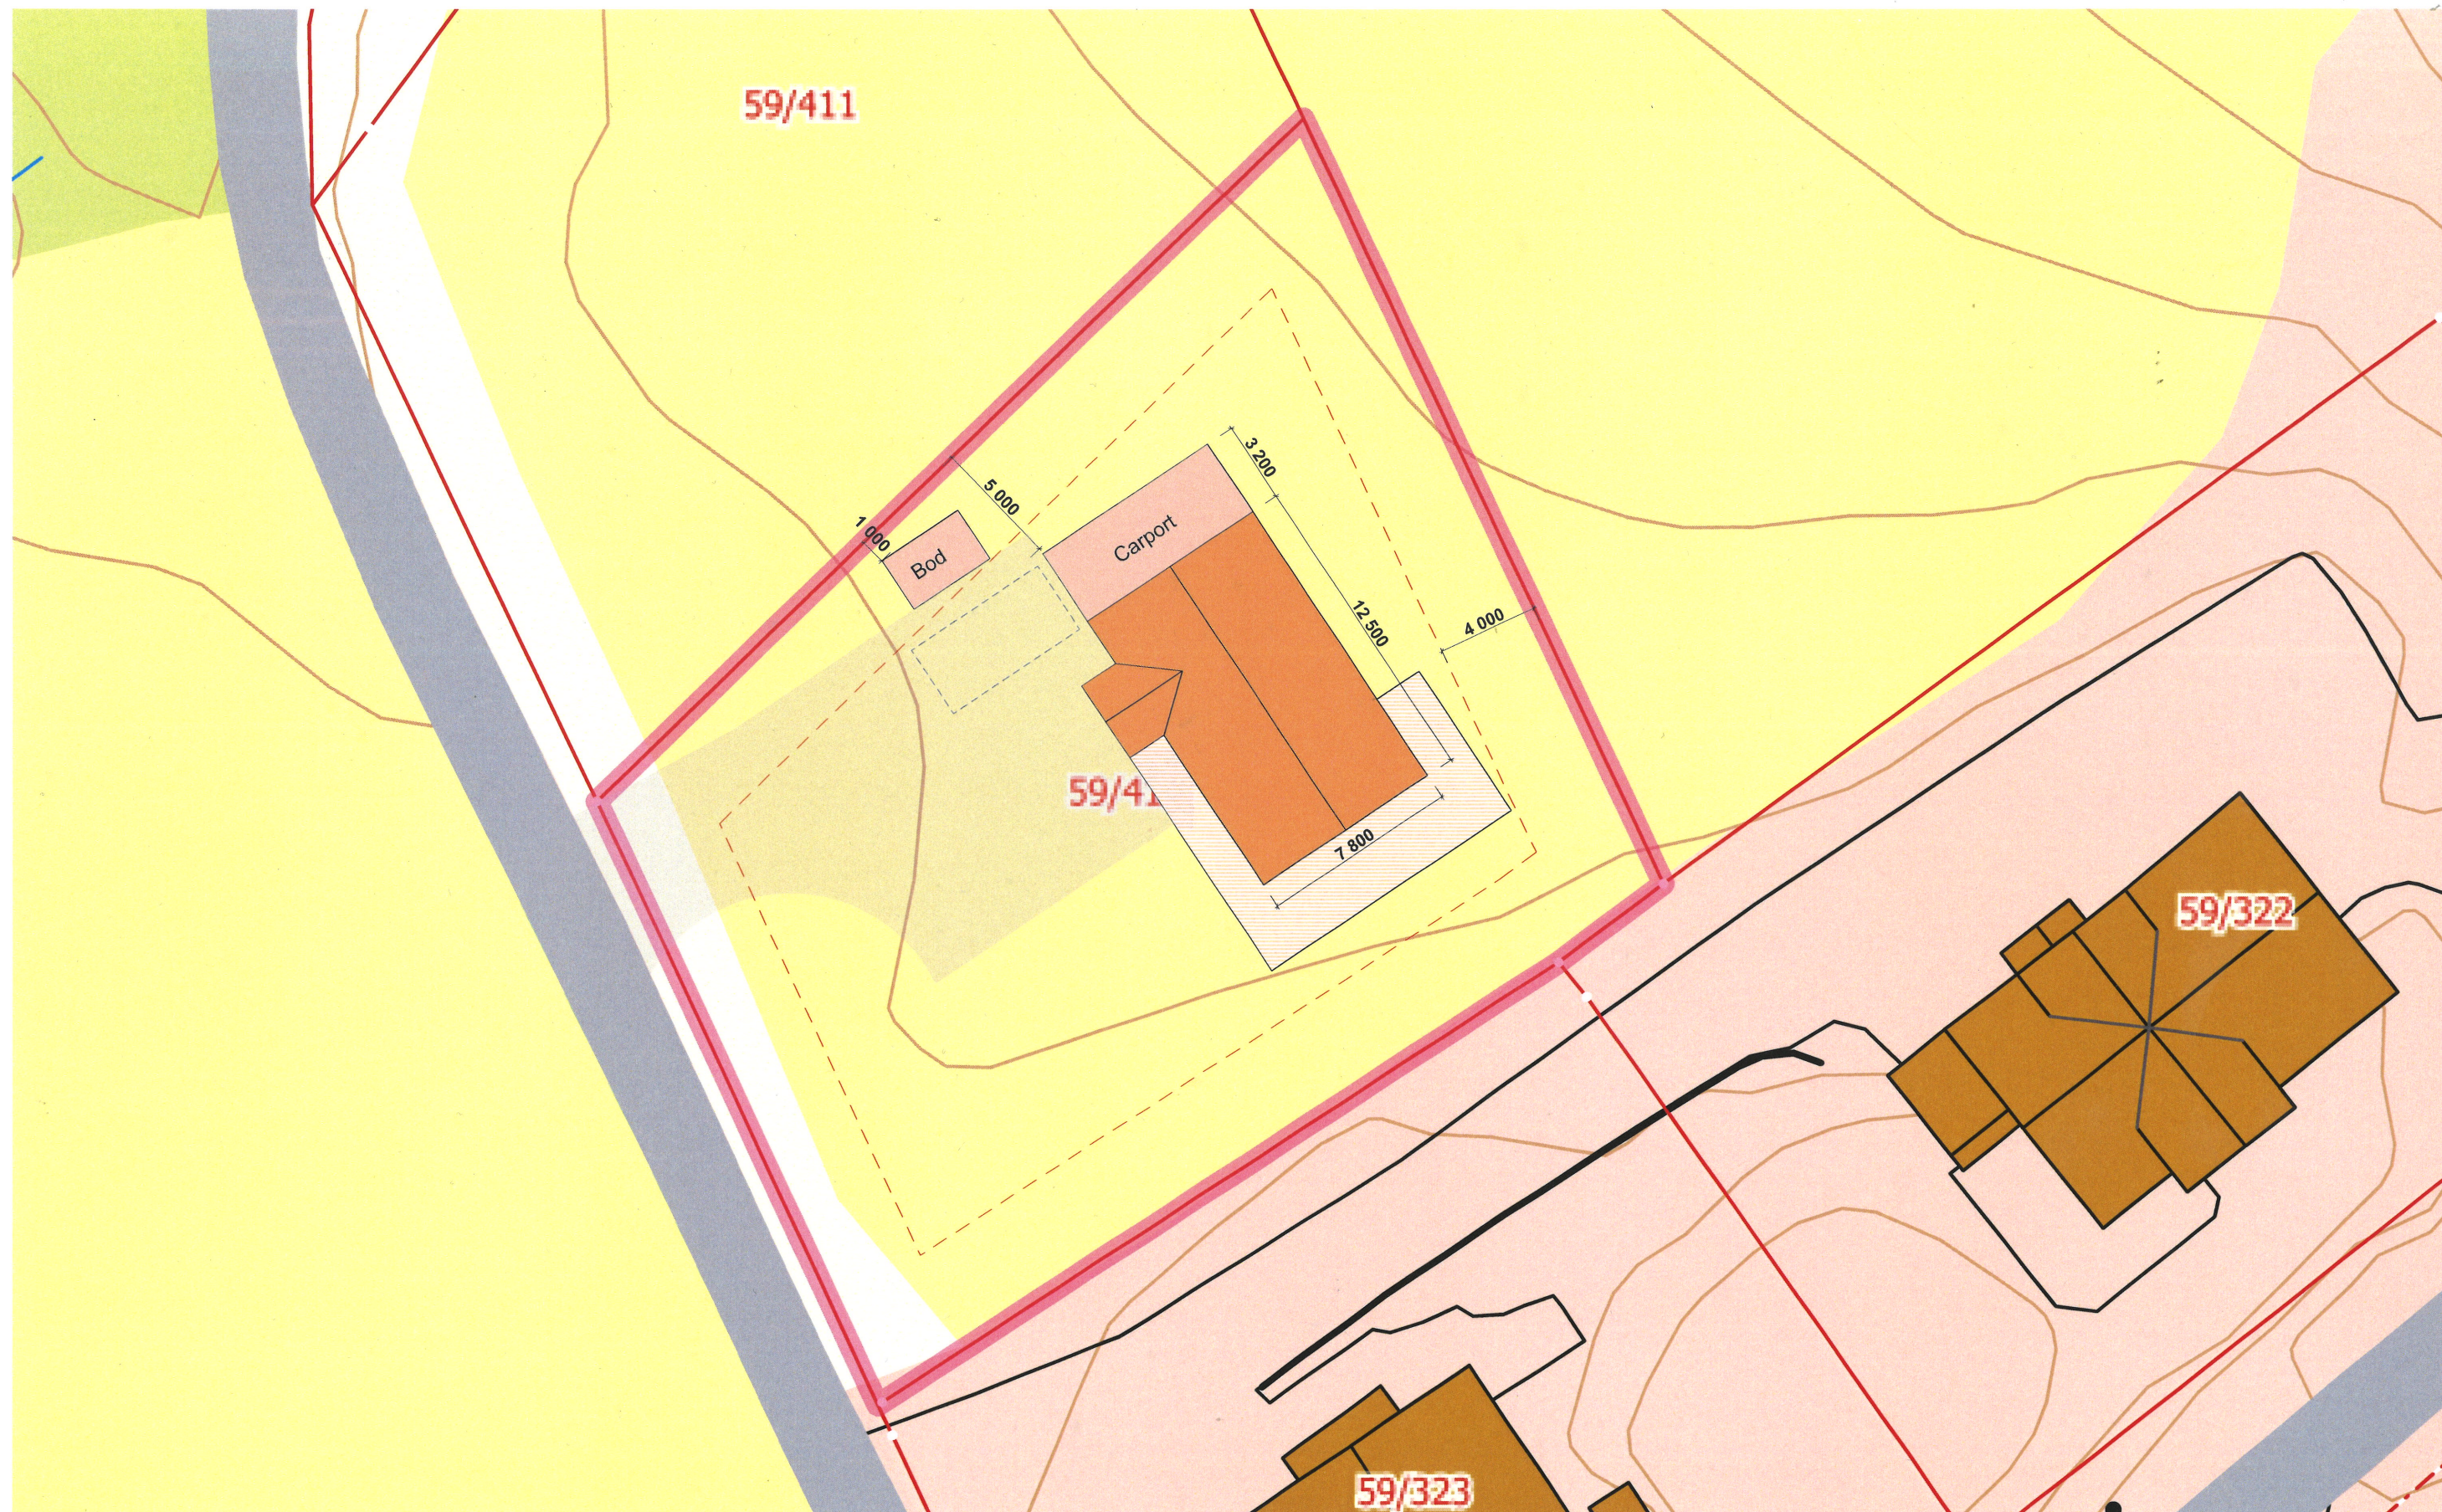

SELBUHUS

© Tegningen tilhører Selbuhus Industrier AS og er beskyttet av åndsverkløven. Kopiering eller annen benyttelse i strid med våre interesser er forbudt.

Tiltakshaver: Iren og Odd Berdal	
Byggeplass: Åfjord	
Tegning: Utomhusplan	
Målestokk: 1:250	
Sign.: MM	Dato: 24.08.2020