

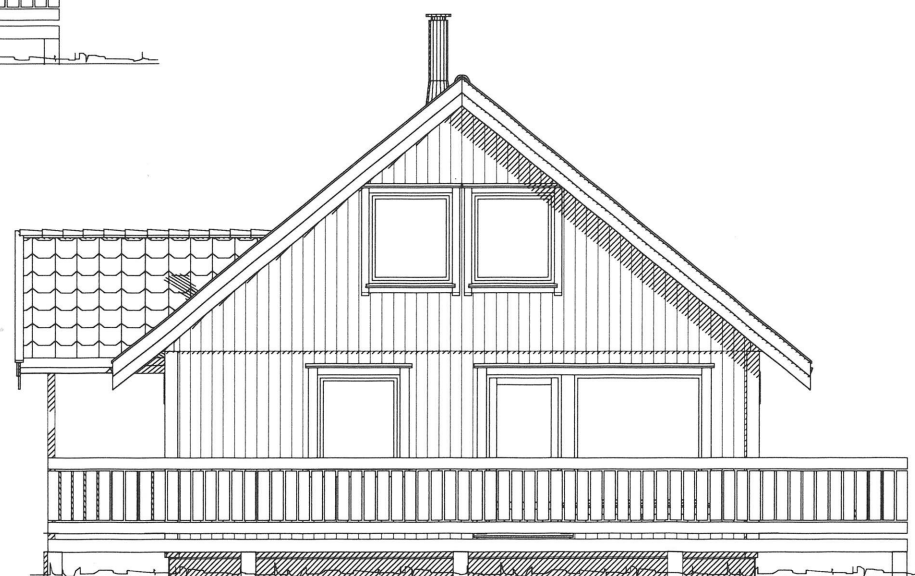
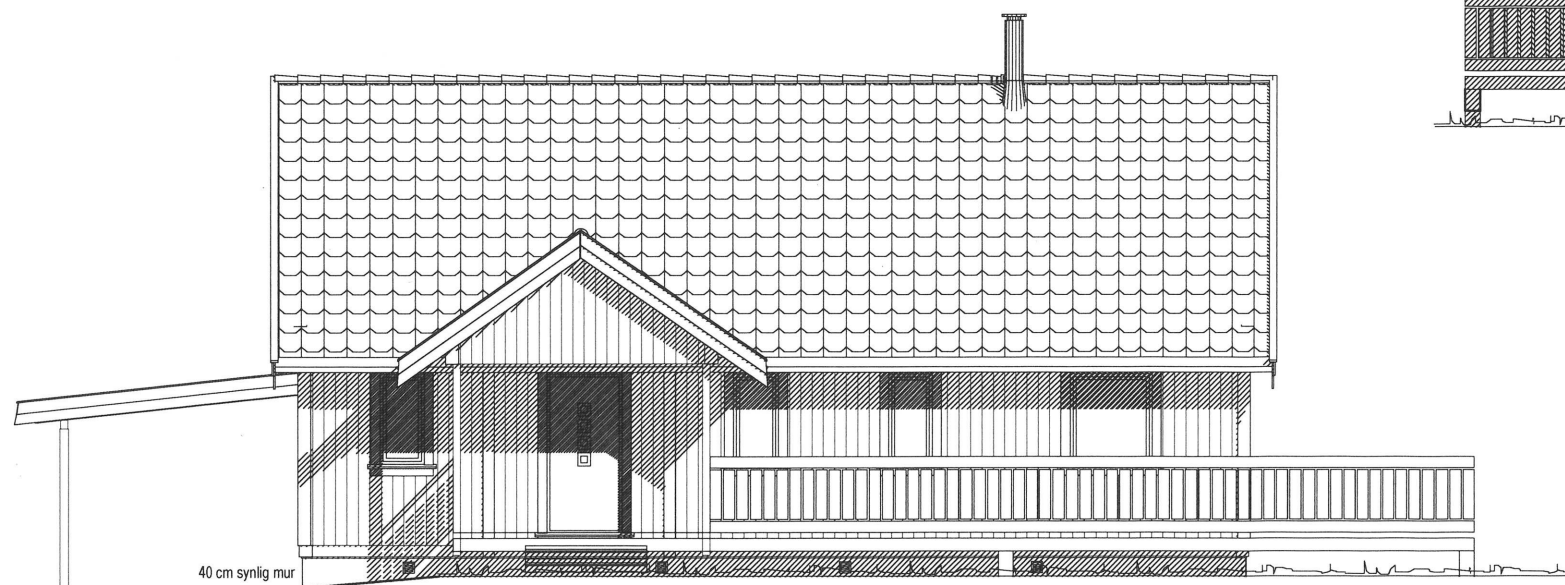







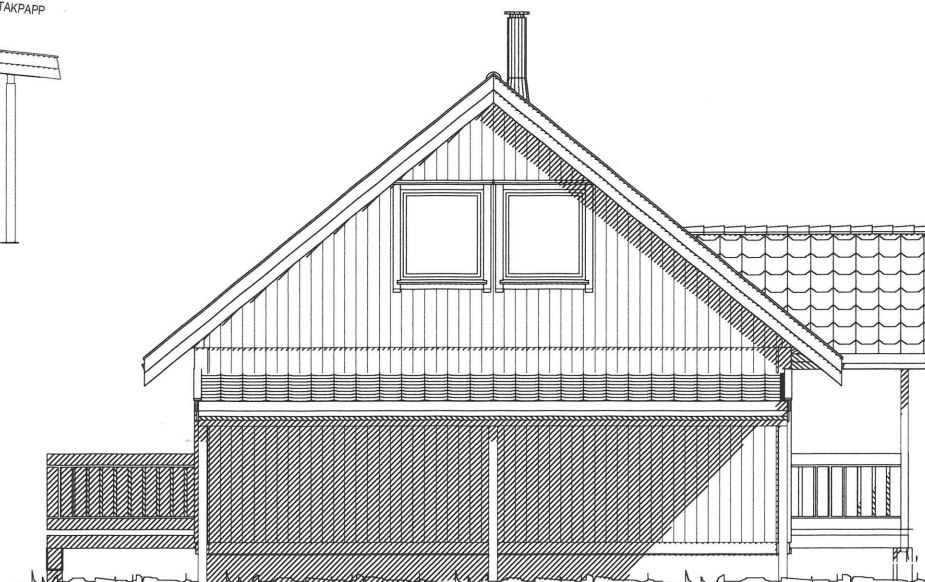


Siste revisjoner:				
Rev.	Dato:	Sign.	Endringer:	
B	01.07.2020	MM	Større bad	
A	25.06.2020	MM	Endret carport.	

Type tegning:				Revisjon:
Fasader TILBUDSTEGNING				B
Opprettet:	Sign.:	Tegningsnr.:	Målestokk:	Ark str:
15.06.2020	MM	502	1: 100	
Tiltakshaver:				GNR:
Iren og Odd Berdal				
Byggeplass:				BNR:
Kommune:				
Åfjord				
Type tiltak:				Prosjektnr:
Usma				Berdal
				Kontroll:

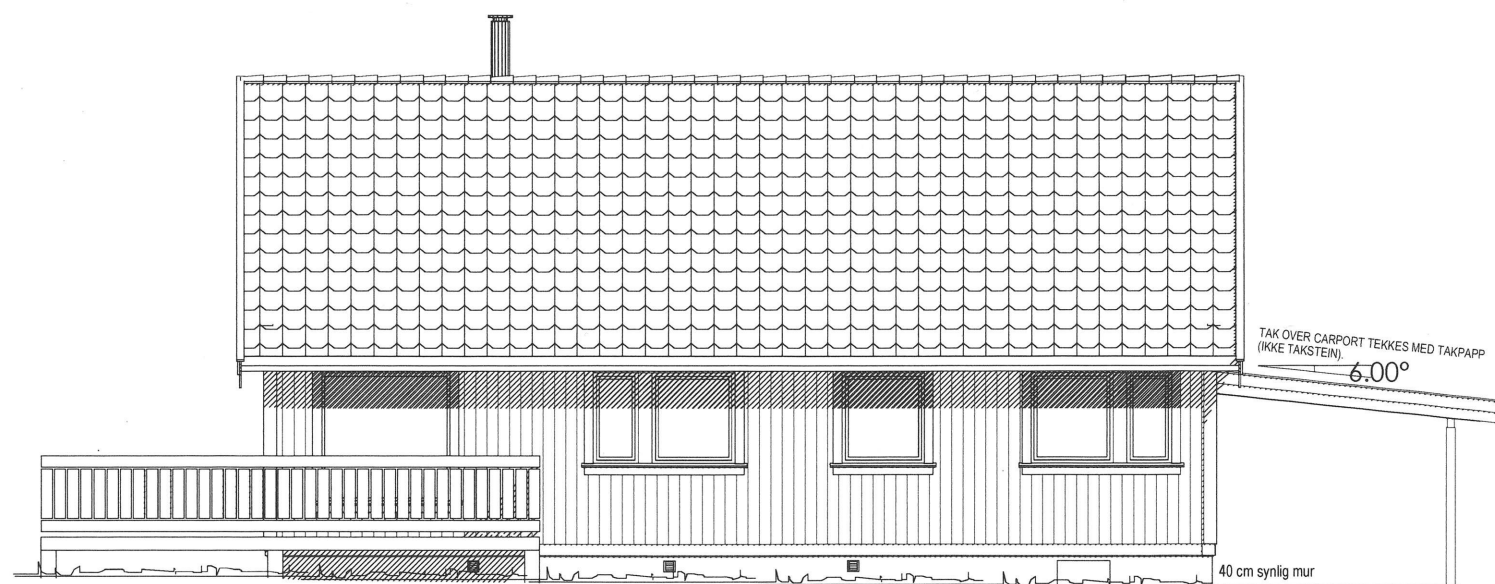

Tegningen tilhører Selbuhus Industrier AS og er beskyttet av åndsverkloven. Kopiering eller annen benyttelse i strid med våre interesser er forbudt.

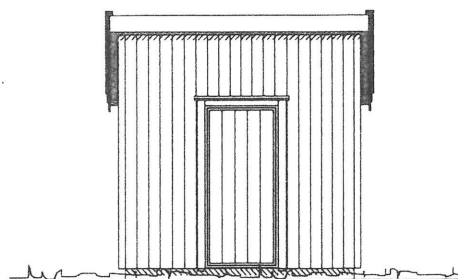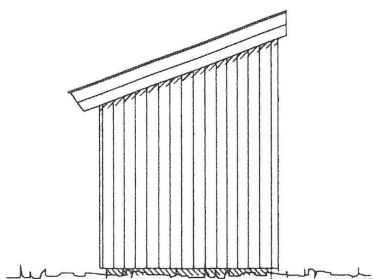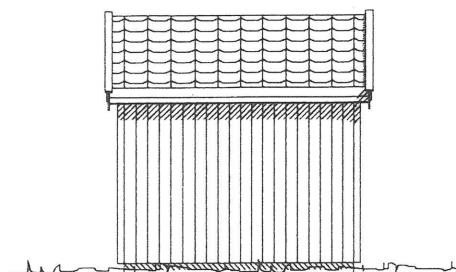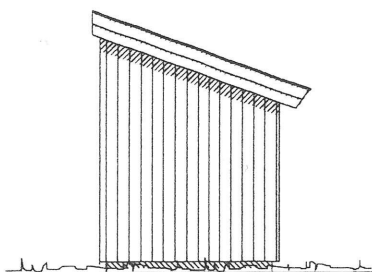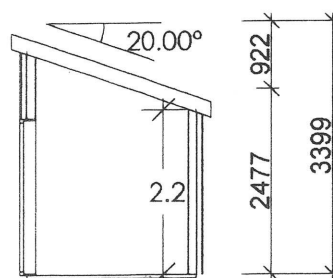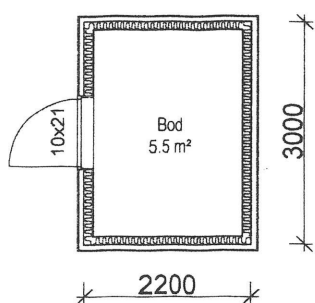

DATA DESIGN SYSTEM



Tiltakshaver: _____

Byggeplass: _____

Kommune: _____

Gnr: _____

Bnr: _____

Mål: 1 : 100

Dato: 13.09.2016

Tegn: VG

Prosjekt: Utebod

Tegn.nr: 502