



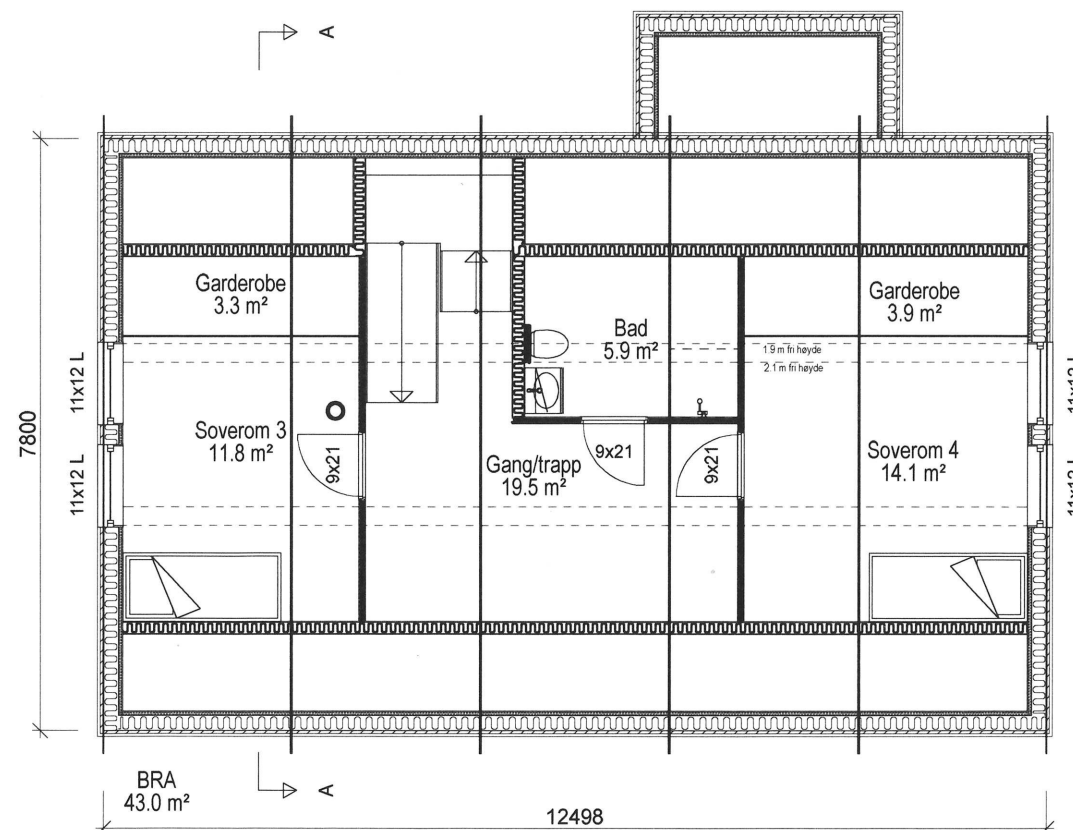



Arealberegninger i hht. NS 3940	Bruksareal BRA kvm		
	Pr etasje	Åpent over- bygd areal og carport	Sum BRA
Hovedetasje	87.3	27.4	114.7
2. etasje	43.0	0.0	43.0
SUM :	130.3	27.4	157.7

Siste revisjoner:				
Rev.	Dato:	Sign.	Endringer:	
B	01.07.2020	MM	Større bad	
A	25.06.2020	MM	Endret carportløsning.	

Type tegning:					Revisjon:
Planer TILBUDSTEGNING					B
Opprettet:	Sign.:	Tegningsnr.:	Målestokk:	Ark str.	
15.06.2020	MM	501	1: 100		
Tiltakshaver:					GNR:
Iren og Odd Berdal					
Byggeplass:					BNR:
Kommune:					
Åfjord					
Type tiltak:					Prosjektnr:
Usma					Berdal
					Kontroll:

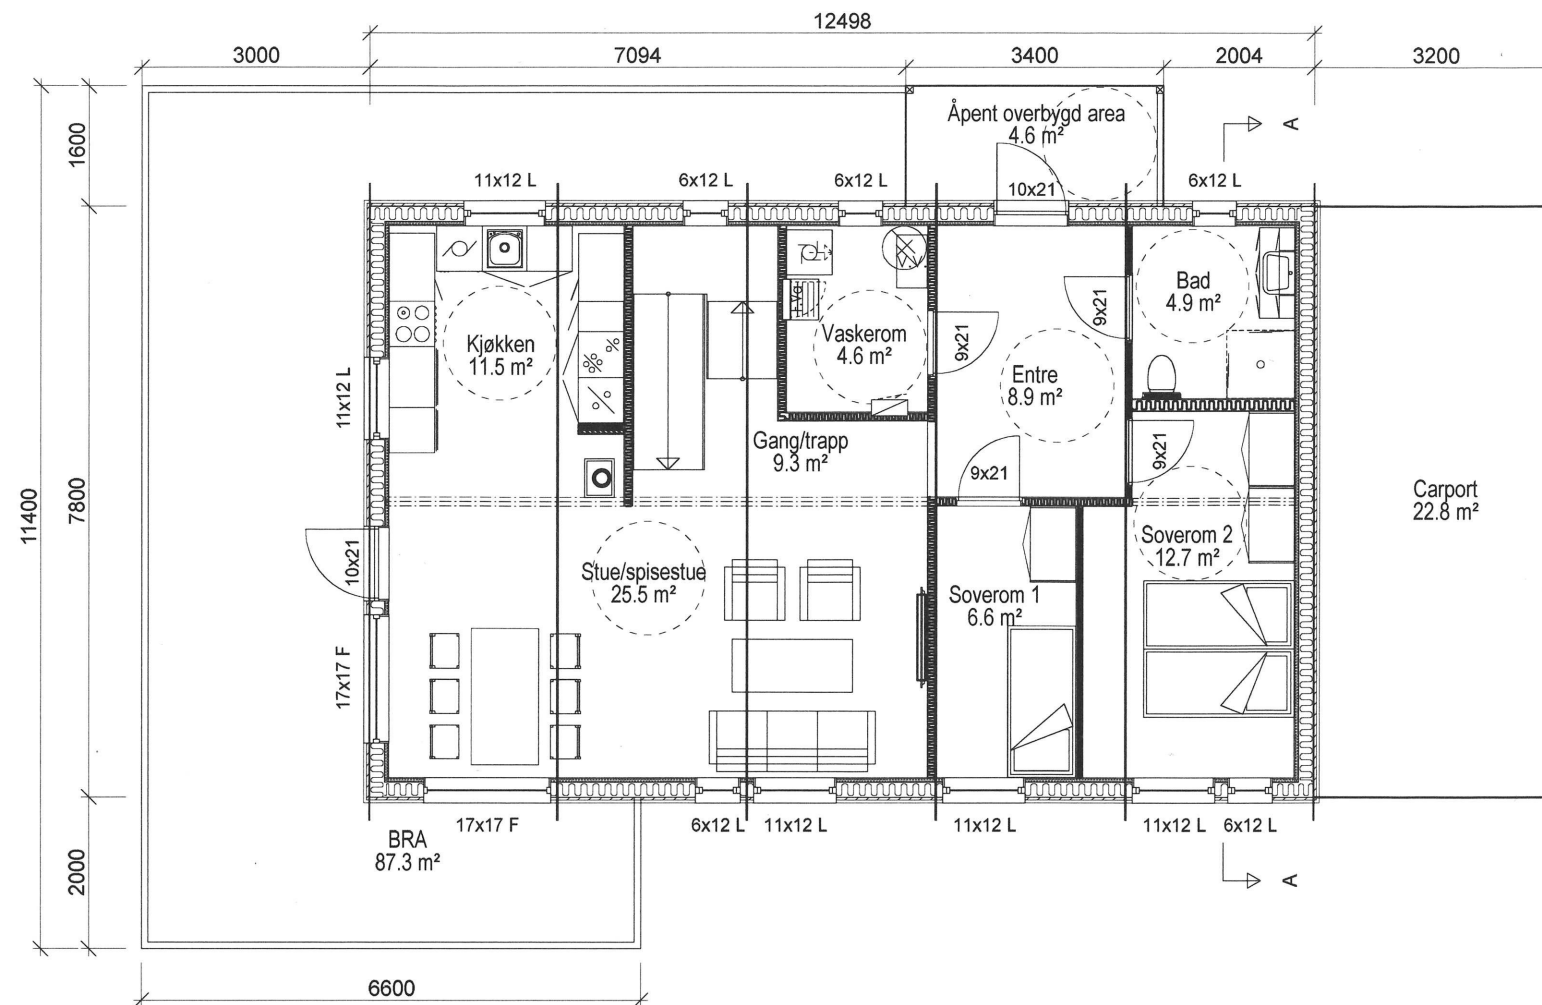

Tegningen tilhører Selbuhus Industrier AS og er beskyttet av åndsverkløven. Kopiering eller annen benyttelse i strid med våre interesser er forbudt.

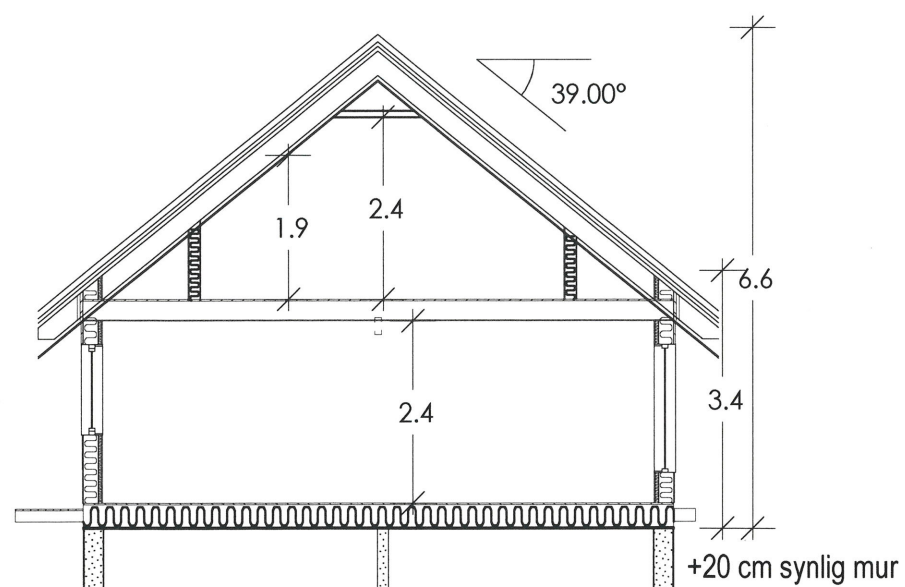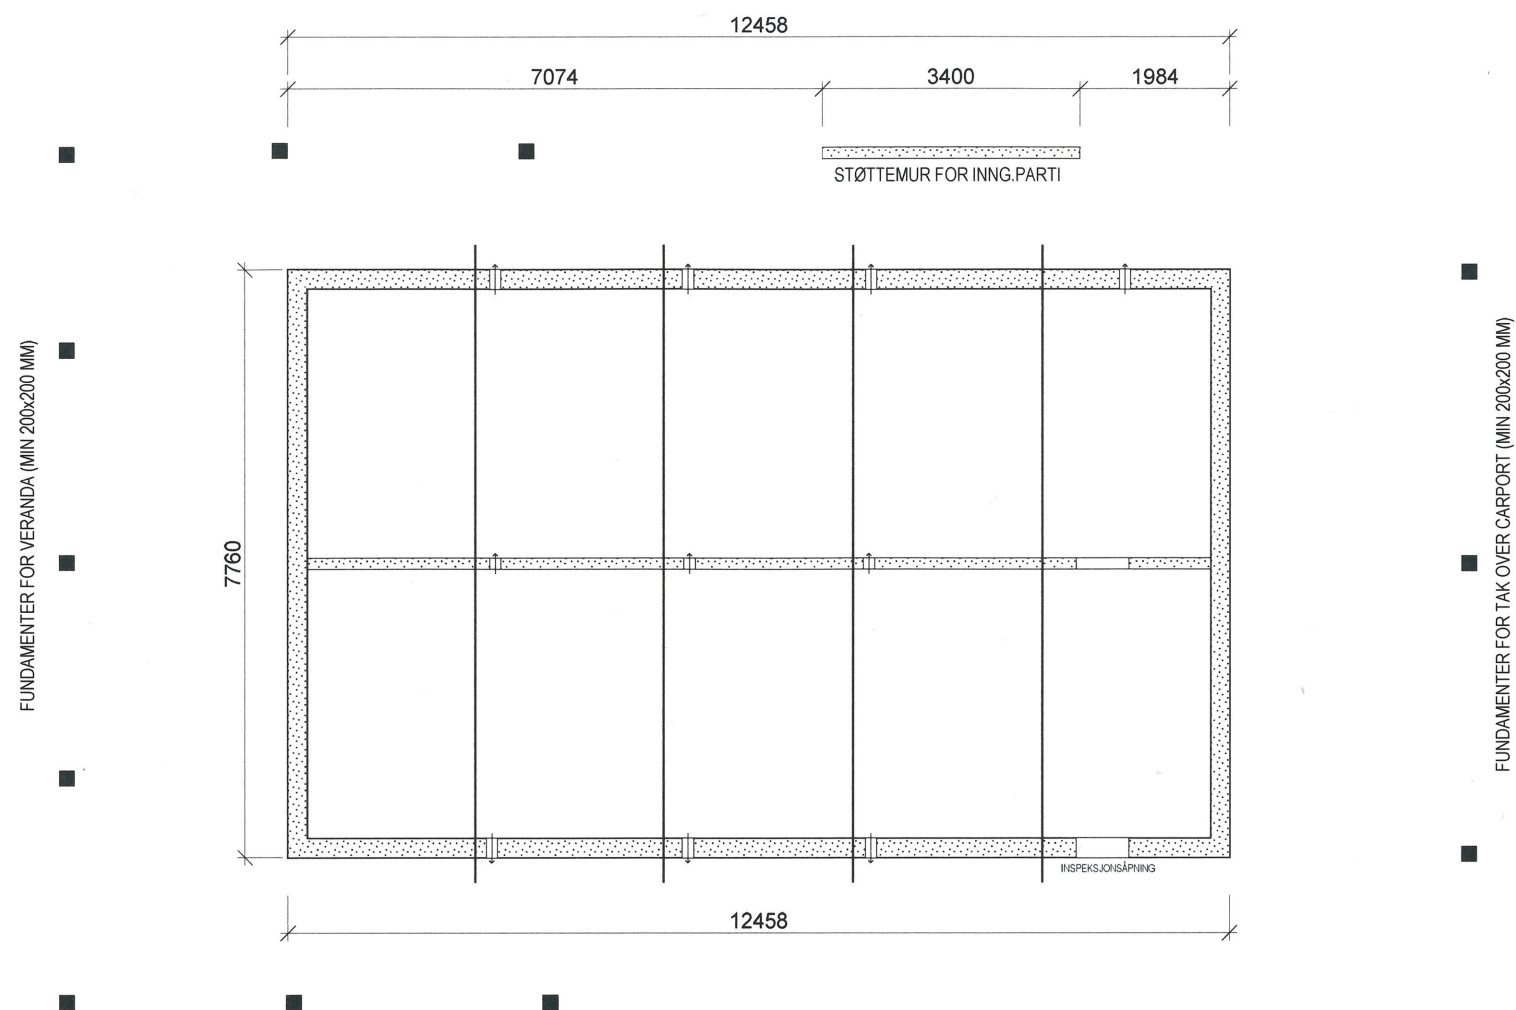

Siste revisjoner:				
Rev.	Dato:	Sign.	Endringer:	
B	01.07.2020	MM	Større bad	
A	25.06.2020	MM	Endret carport	

Type tegning:				Revisjon:
Plan og snitt TILBUDSTEGNING				B
Opprettet:	Sign.:	Tegningsnr.:	Målestokk:	Ark str:
15.06.2020	MM	503	1: 100	
Tiltakshaver:				GNR:
Iren og Odd Berdal				
Byggeplass:				BNR:
Kommune:				
Åfjord				
Type tiltak:				Prosjektnr:
Usma				Berdal
				Kontroll:



Tegningen tilhører Selbuhus Industrier AS og er beskyttet av åndsverkløven. Kopiering eller annen benyttelse i strid med våre interesser er forbudt.