


Terrengsnitt **D2**
Gnr 59/ Bnr 412
21.08.2020
Målestokk 1:100
Href NN2000
Topp grunnmur: 20,4 moh.
Gesims: 23,8 moh.
Topp møne: 27 moh.

Gesimshøyde målt fra gjennomsnittlig planert terreng rundt bolig er 3,8 meter.
Mønehøyde målt fra gjennomsnittlig planert terreng rundt bolig er 7 meter.

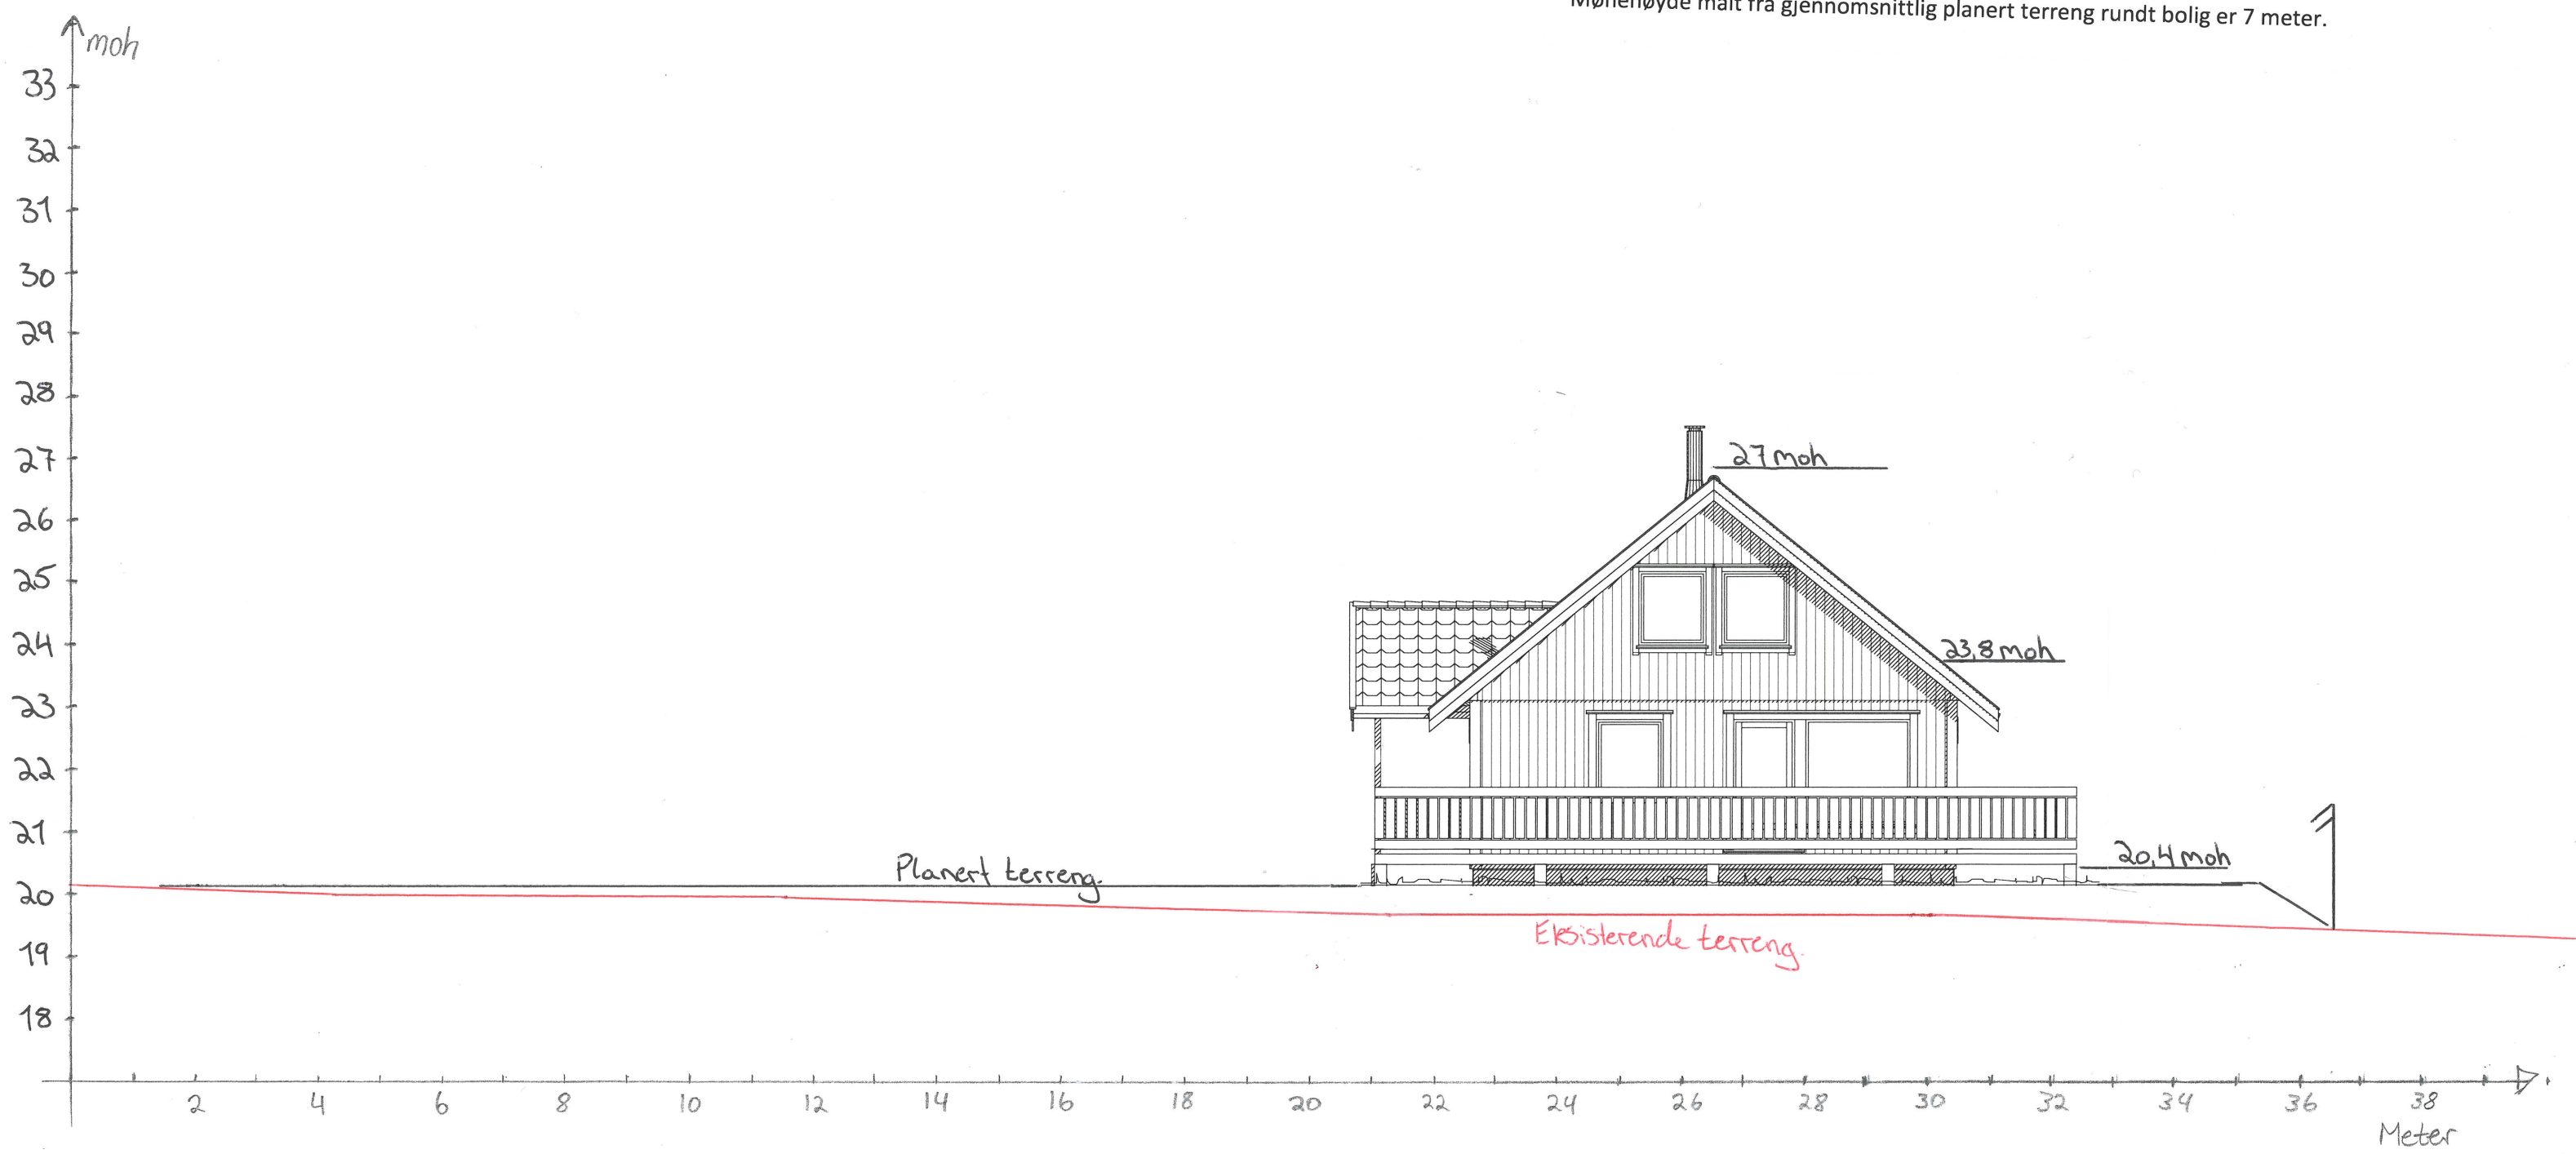

Terrensnitt

Gnr 59/ Bnr 412

21.08.2020

Målestokk 1:100

Href NN2000

Topp grunnmur: 20,4 moh.

Gesims: 23,8 moh.

Topp møne: 27 moh.

Gesimshøyde målt fra gjennomsnittlig planert terreng rundt bolig er 3,8 meter.

Mønehøyde målt fra gjennomsnittlig planert terreng rundt bolig er 7 meter.

