





SITUASJONSKART

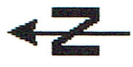

Eiendom:	Gnr: 32	Bnr: 81	Fnr: 0	Snr: 0
	Adresse:			
Hj.haver/Fester:	Sverre Bjørnstad / HANS STEURUD			

FJORD KOMMUNE	Dato: 21/8-2020	Sign:	Målestokk 1:500
---------------	-----------------	-------	-----------------

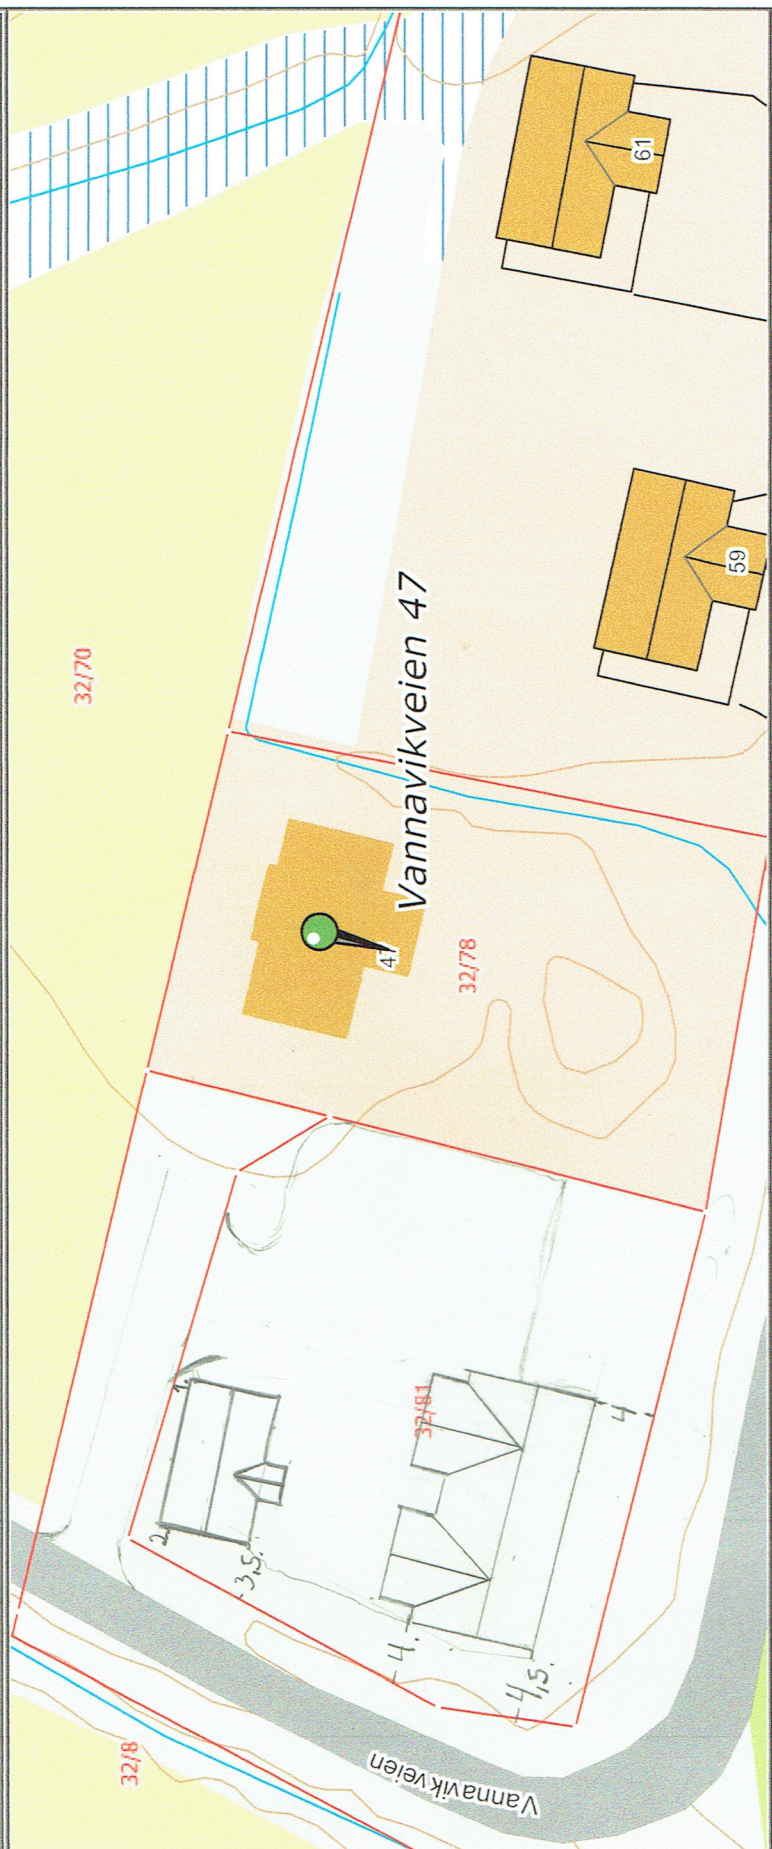

Det tas forbehold om at det kan forekomme feil på kartet, bla. gjelder dette eiendomsgrenser, ledninger/kabler, kummer m.m. som i forbindelse med prosjektering/anleggsarbeid må undersøkes nærmere.