



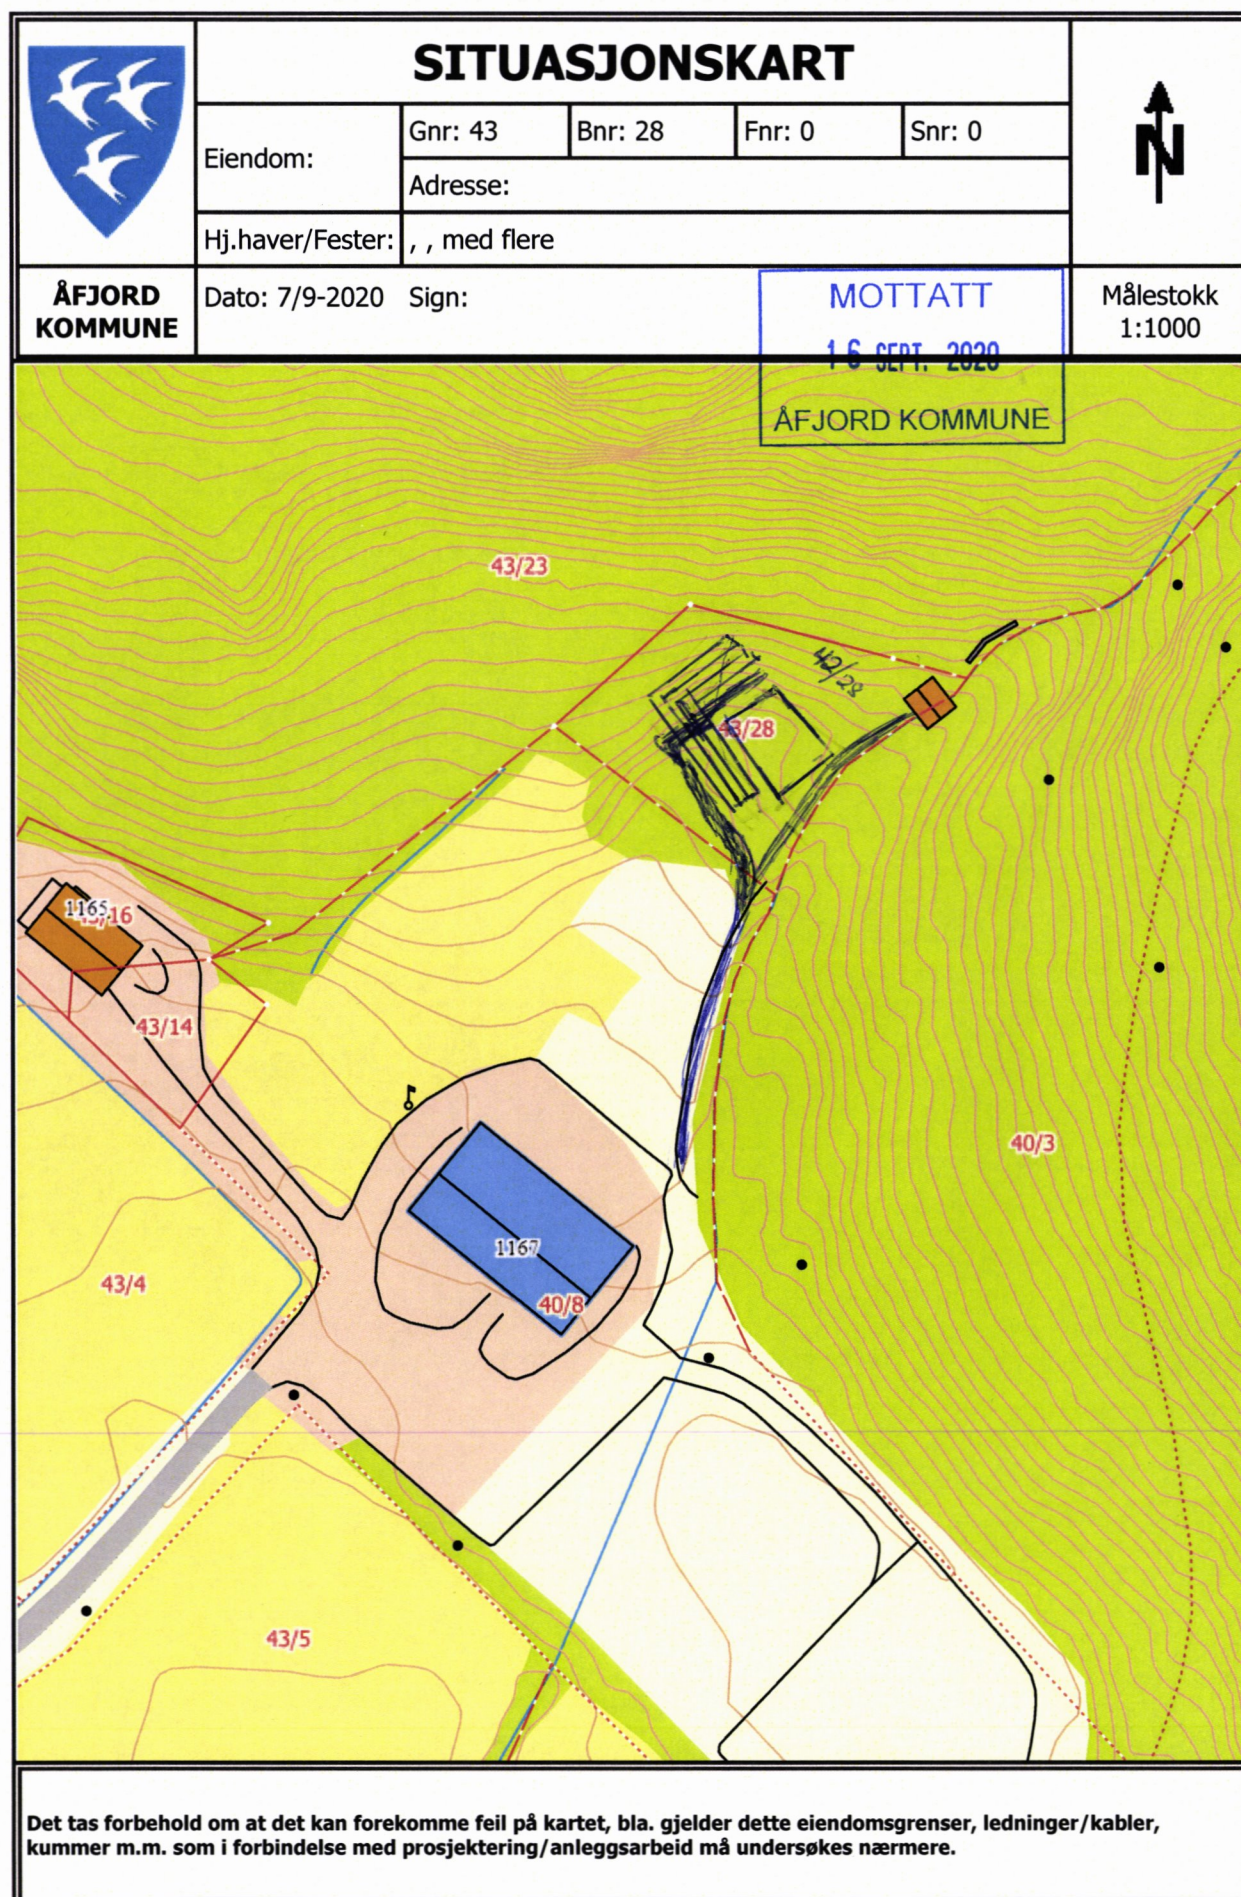

Sørdalskveinna

MOTTATT
16 SEPT. 2020
ÅFJORD KOMMUNE

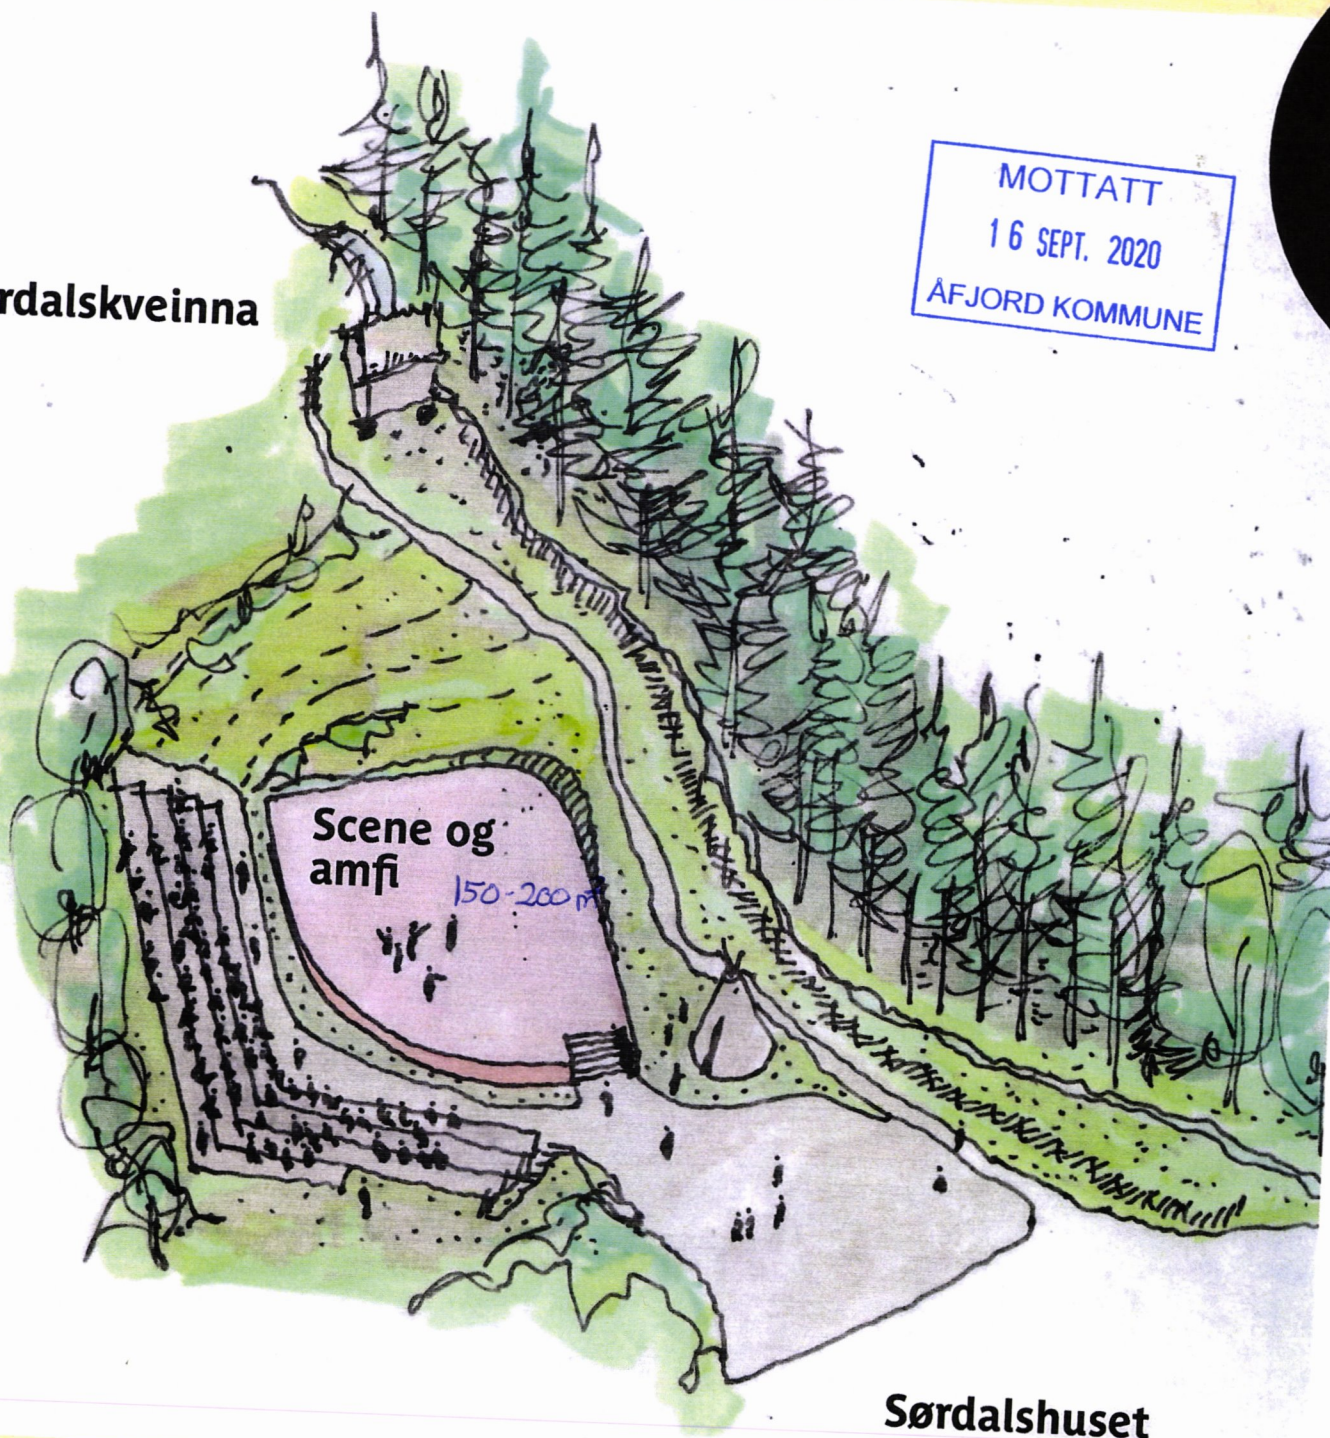

Sørdalshuset

Scene

2"x4" bjelkelag
28mm deluke
duk
grus/pukk lag

Amfi.

stål fagverk som kiles
med impregnerede materialer.

Scene 150-200 m² og
Amfi for 250 sitteplasser