



SITUASJONSKART

Eiendom:

Gnr: 59

Bnr: 3

Fnr: 0

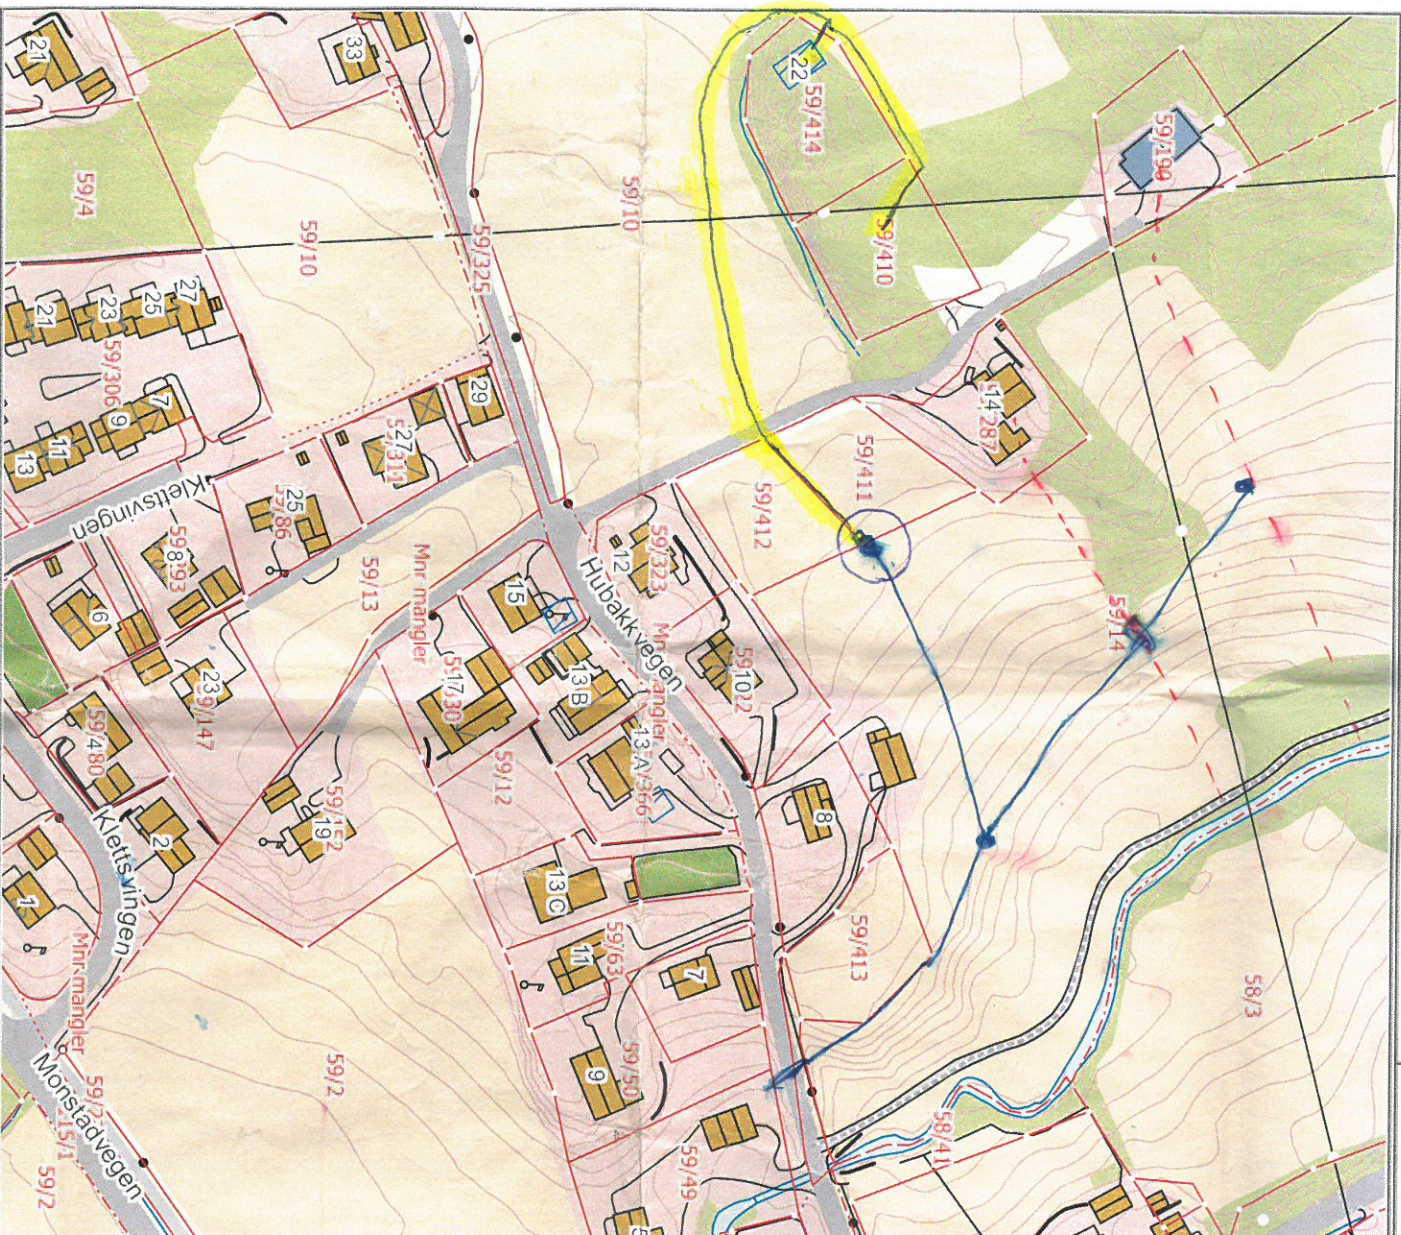
Snr: 0

Adresse: Hubakkvegen 48, 7170 ÅFJORD, med flere

Hj.haver/Fester:

ÅFJORD
KOMMUNE

Dato: 8/9-2020 Sign:

Målestokk
1:2000

Det tas forbehold om at det kan forekomme feil på kartet, bla. gjelder dette eiendomsgrenser, ledninger/kabler, kummer m.m. som i forbindelse med prosjektering/anleggsarbeid må undersøkes nærmere.