




Beliggenhet og høyder må oppfattes som orienterende.

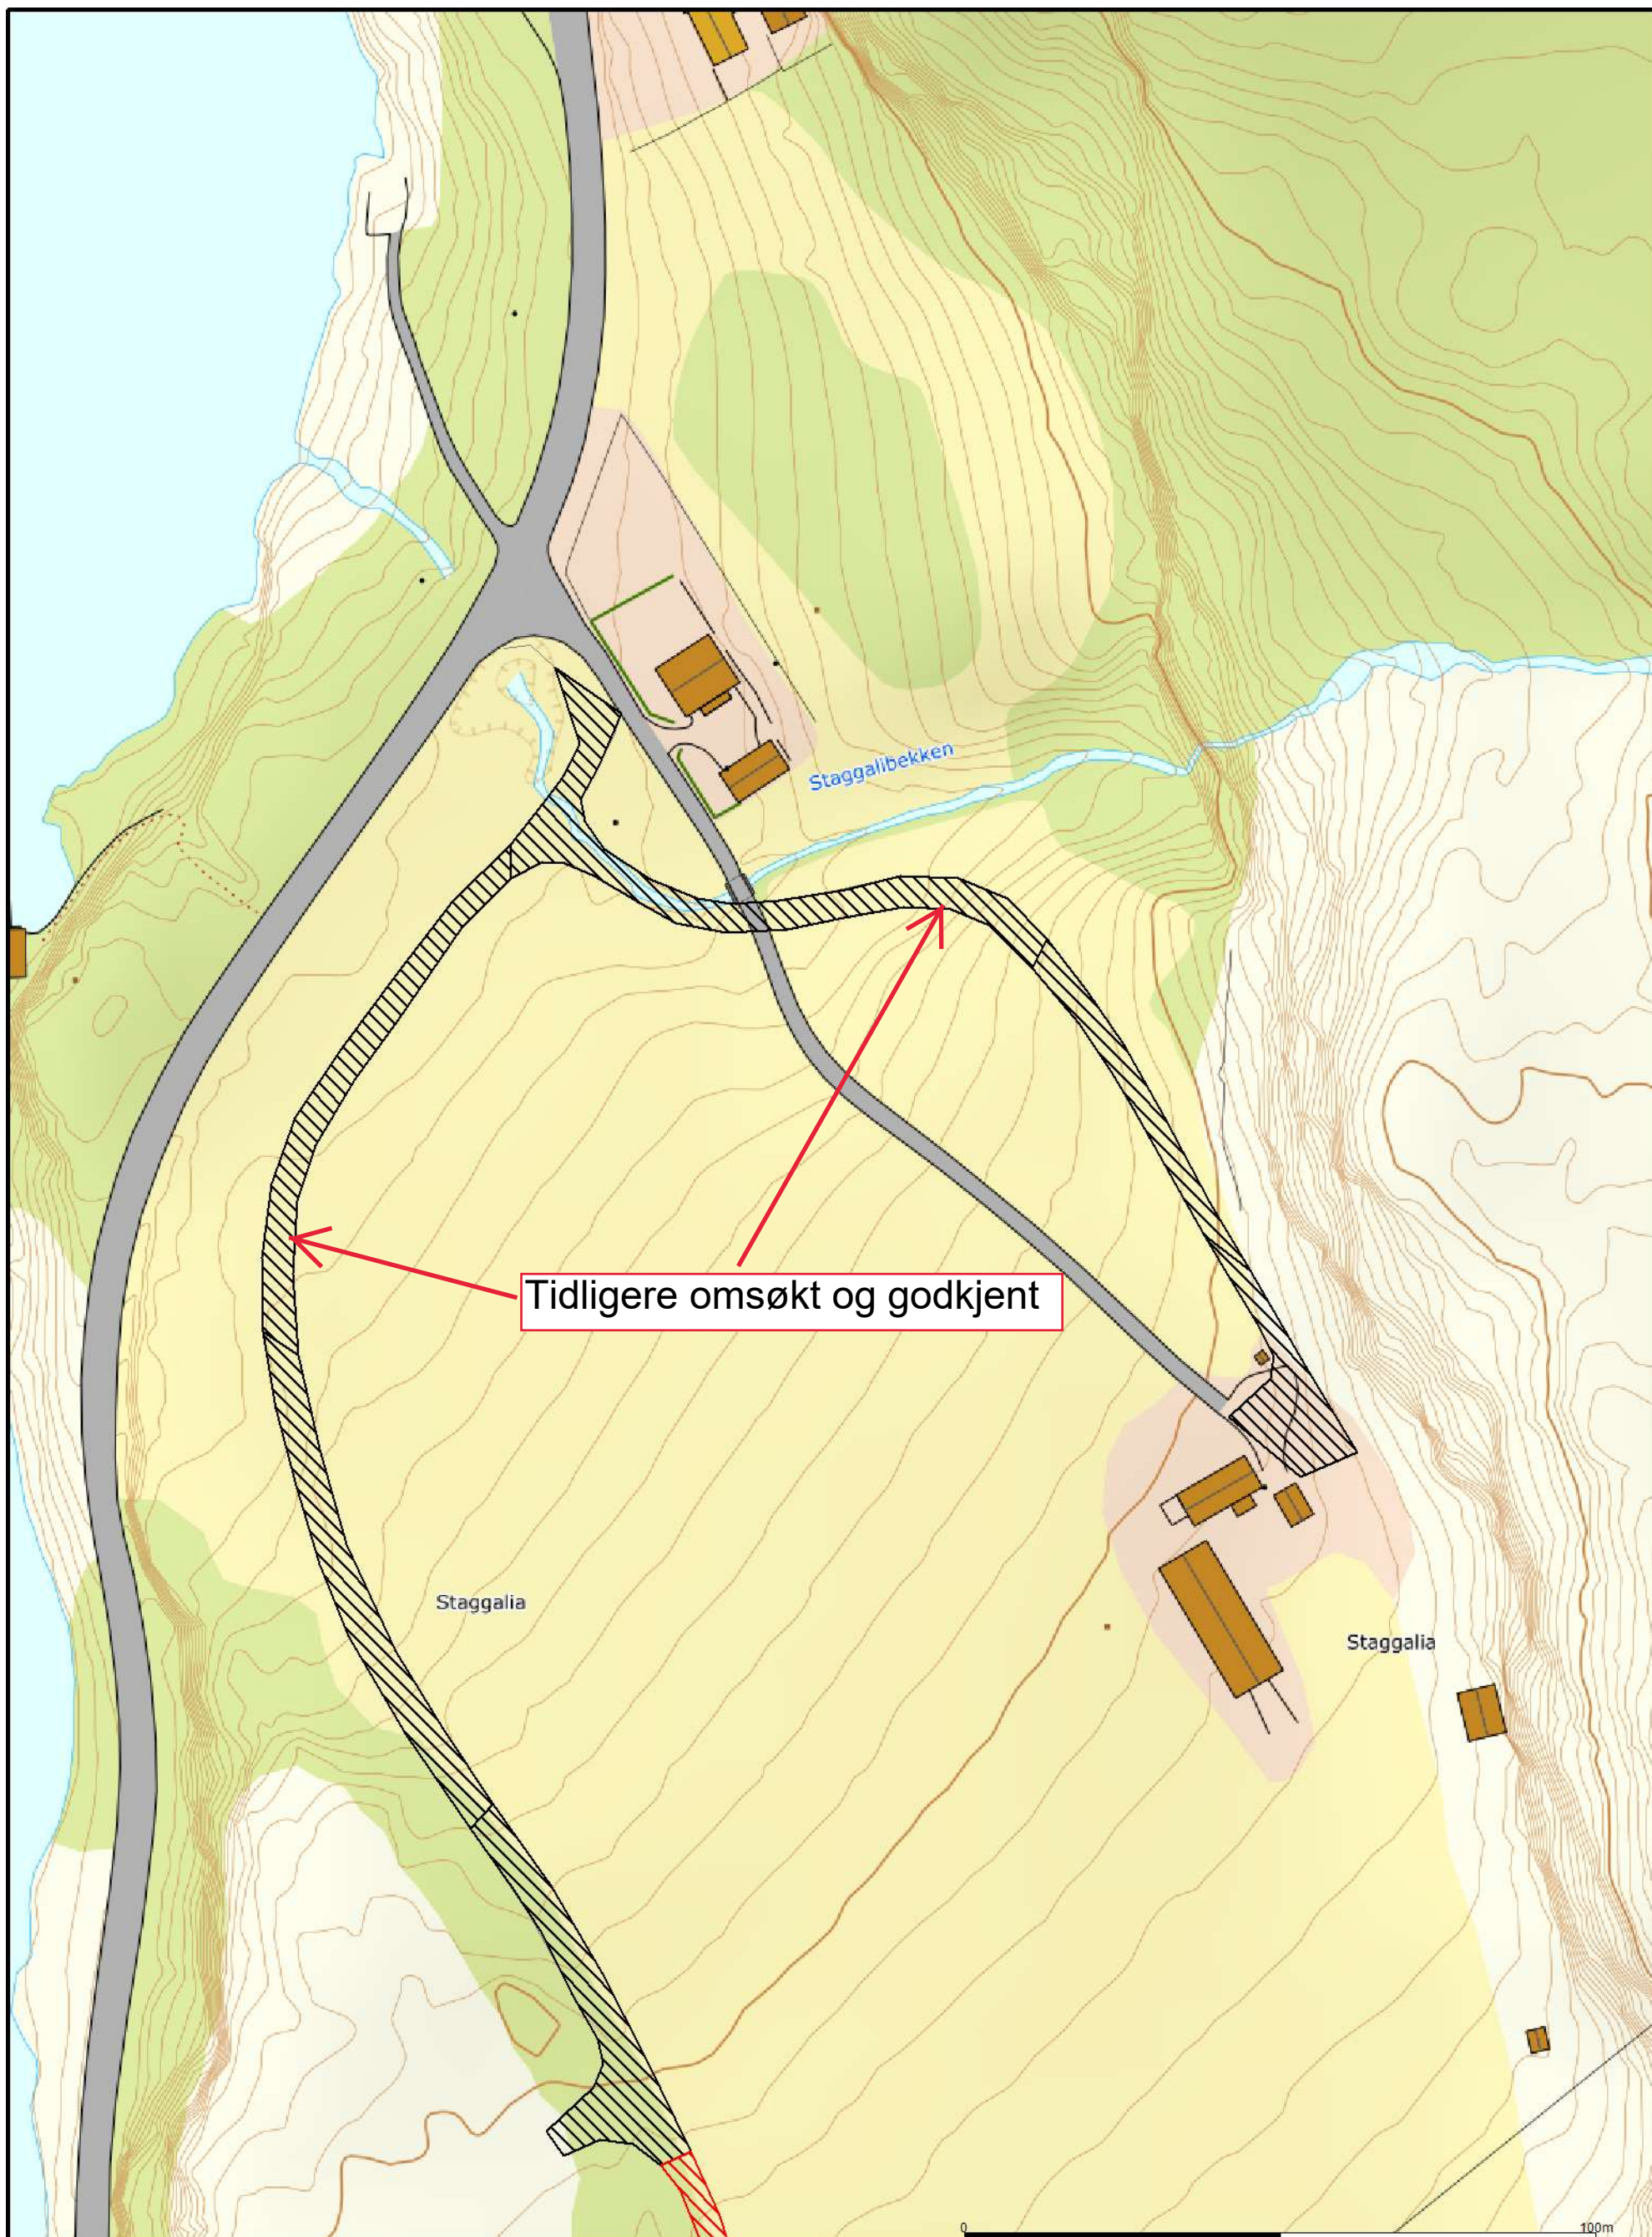

Powel ASA
Gemini
Tidligere omsøkt og godkjent

Dato: 2020.06.18
Sign: Arnt

VEIAREAL



Målestokk
1:1000