




Normalprofil Fv 715
Vegklasse Hø1 utbedring 80 km/t
Siktutbedring

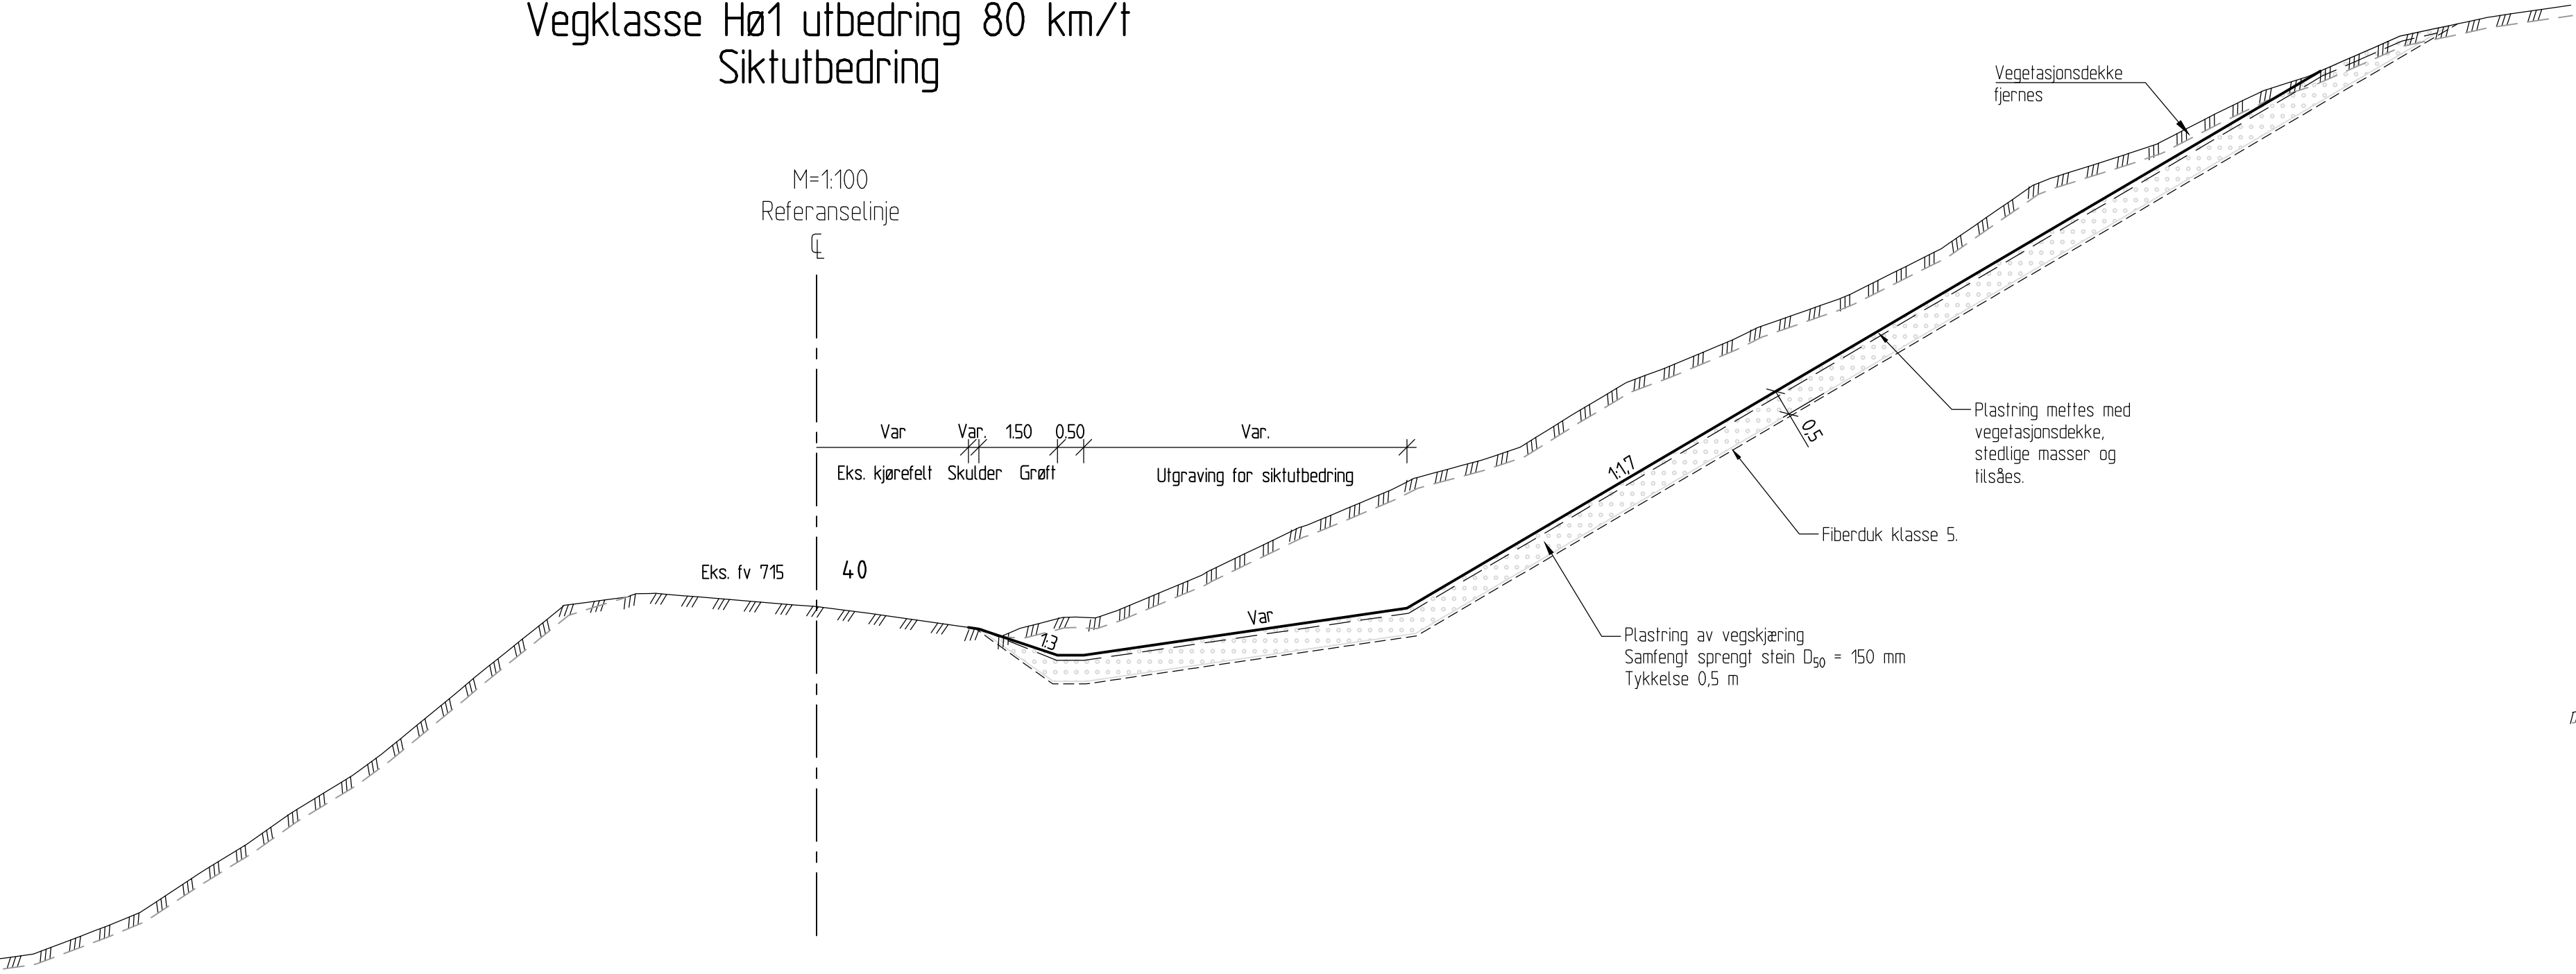


Normalprofil Fv 715
Vegklasse Hø1 utbedring 80 km/t
Siktutbedring

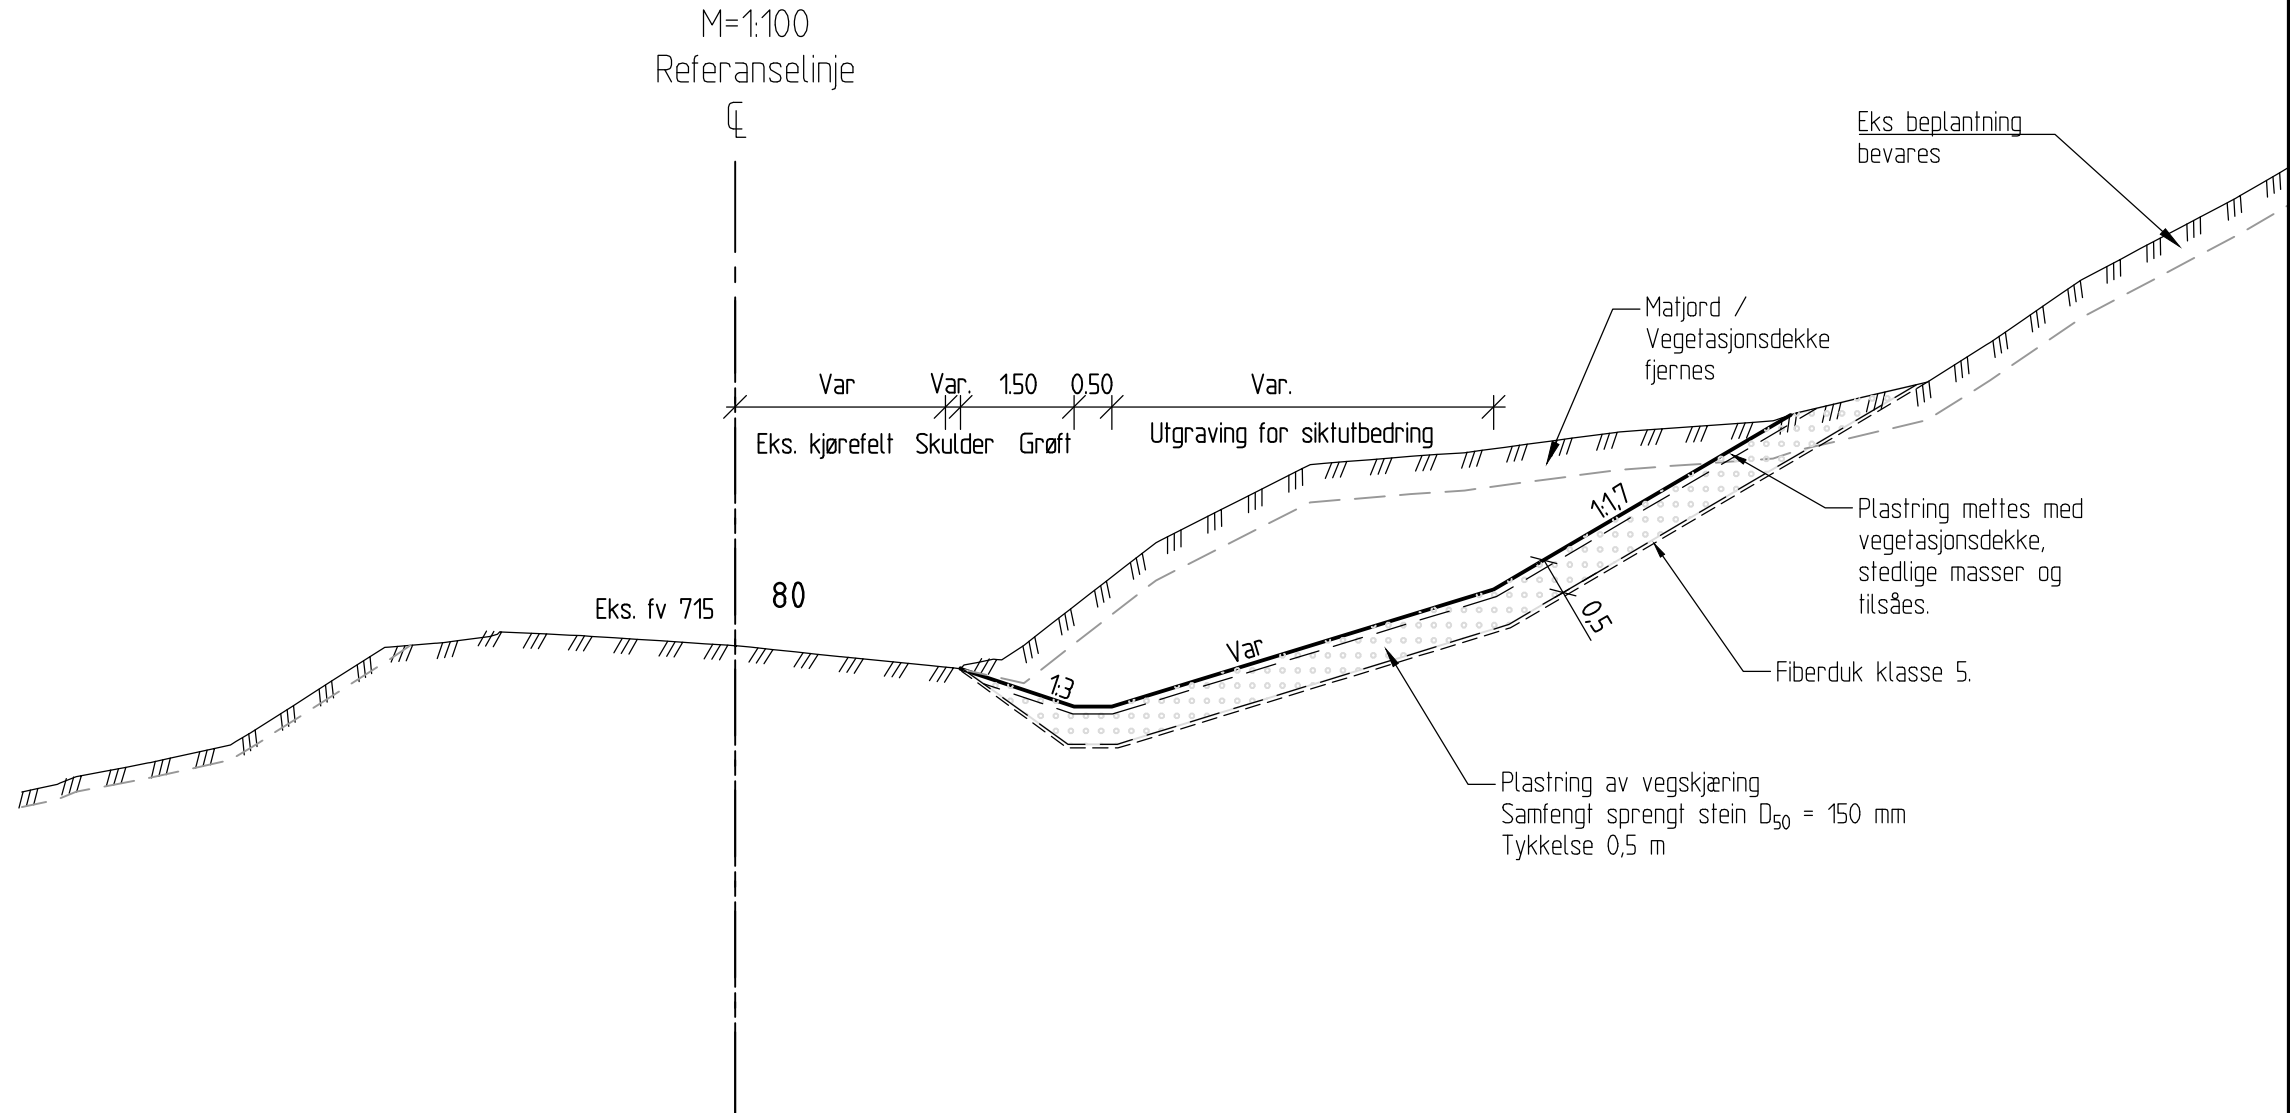

Normalprofil Fv 6326
Vegklasse Hø1 utbedring 80 km/t
Skjæring / fylling

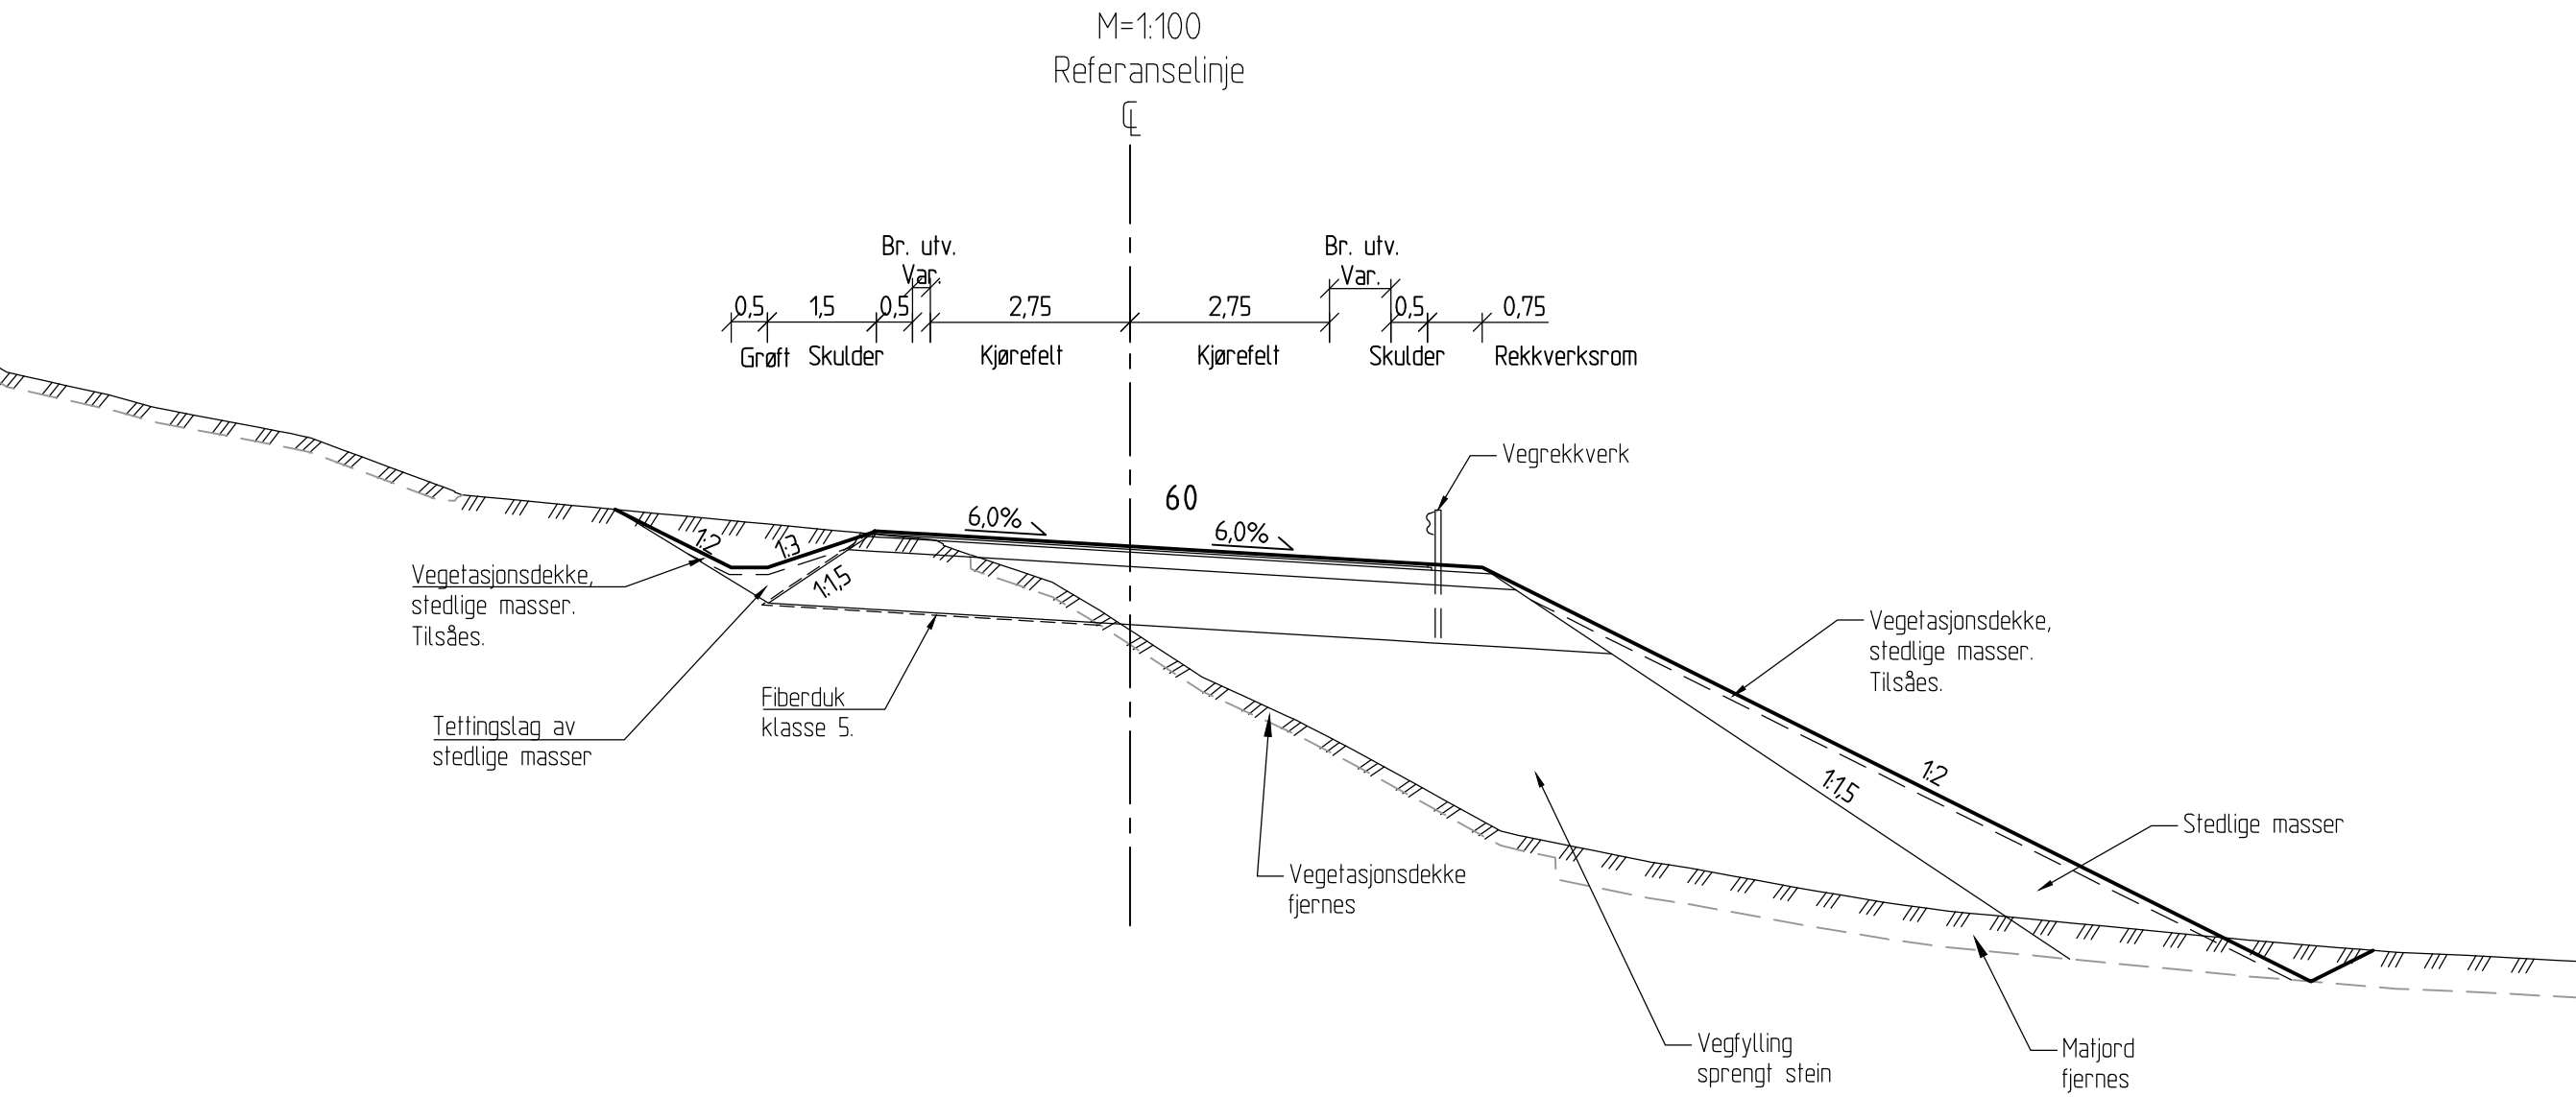

Normalprofil Fv 6326
Vegklasse Hø1 utbedring 80 km/t
Breddenvidelse eksisterende veg

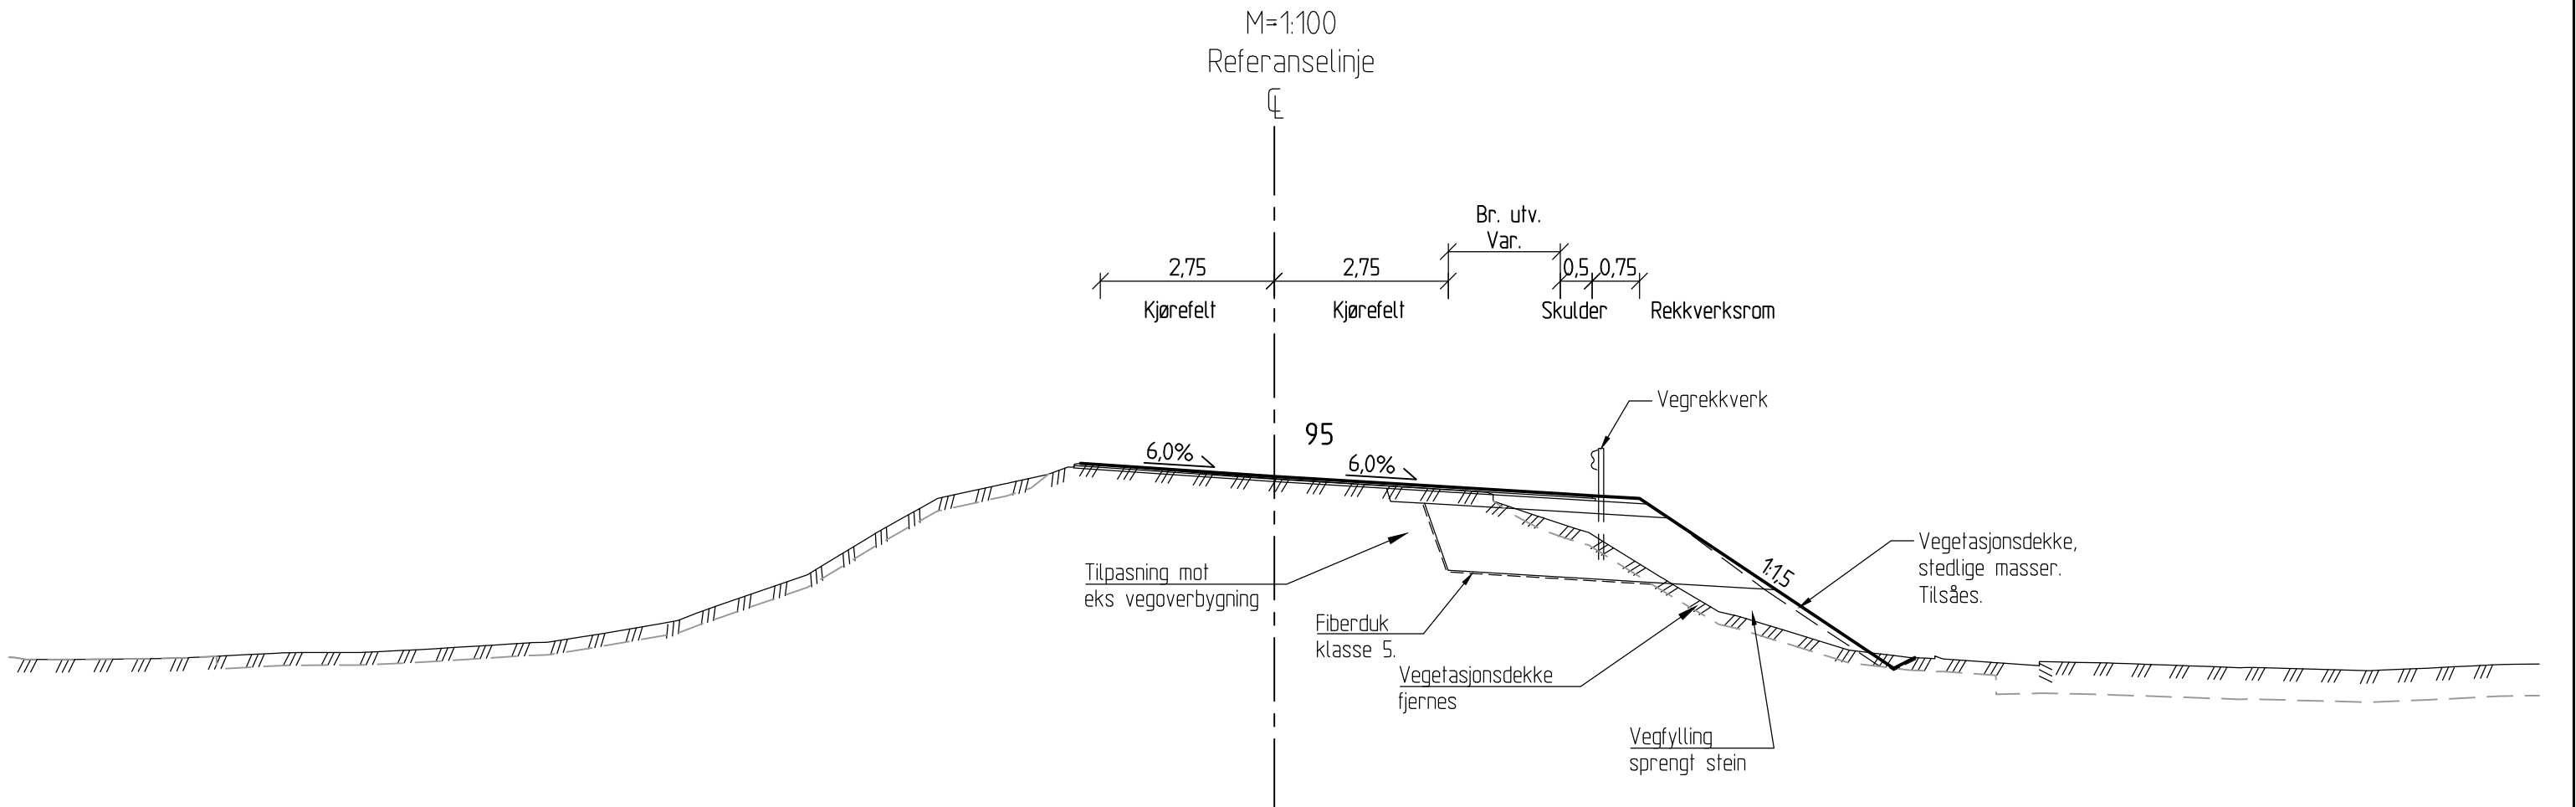

MERKNADER		HENVISNINGER					
-		-					
				Revisjon	Revisjonen gjelder	Utarb.	Kontr.
						Godkj.	Rev. dato
						Tegningsdato	15.09.2020
						Bestiller	Olaf Ravik
						Produsert for	Trøndelag fylkeskommune
						Produsert av	ViaNova Trondheim AS
						Prosjektnummer	4.07.473
						Saksnummer	202017008
						Arkivreferanse	
						Målestokk A1	1 : 100
						Byggverksnummer	
						Koordinatsystem	EUREF89 NTM 10/NN2000
						KONKURRANSEGRUNNLAG	
				Utarbeidet av	Kontrollert av	Godkjent av	Konsulentarkiv
				EMA	JIV	HBP	Q.1.12020/202024
						Tegningsnummer / revisjonsbokstav	F301
							-