

**For matrikkelenhet:**

Kommune: 5058 - ÅFJORD
Gårdsnummer: 33
Bruksnummer: 4

Utskriftsdato/klokkeslett: 22.09.2020 kl. 07:52
Produsert av: Gisle Kvernland - 1630 Åfjord
Attestert av: Åfjord kommune

Orientering om matrikkelbrev

Matrikkelbrevet er hjemlet i «Löv om eigedomsregistrering» (matrikkellova) av 17. juni 2005. Etter definisjonen i matrikkellovens § 3 d) er matrikkelbrevet en attestert utskrift av matrikkelen som viser alle registrerte opplysninger om en matrikkelenhet ved oppgitt dato.

Om fullstendighet og nøyaktighet i matrikkelbrevet

Matrikkelen ble etablert ved konvertering av data fra tidligere registre. Det kan variere hvor gode disse dataene er med hensyn på fullstendighet og nøyaktighet. I enkelte tilfeller kan grensepunkt og grenselinjer mangle helt eller delvis eller være feil registrert. Det kan også være feil og mangler ved registrert bygnings- og adresseinformasjon. Fullstendighet og stedfestingsnøyaktighet er generelt bedre innenfor enn utenfor tettbygd strøk. Vær oppmerksom på at for mange matrikkelenheter og bygg hefter usikkerhet ved arealet som oppgis.

For utfyllende informasjon: www.kartverket.no/matrikkelbrev

Matrikkelenhet

Matrikkelenhetstype: Grunneiendom
Bruksnavn: SKOGHYTTA
Etableringsdato: 18.11.1918
Skyld: 0,04
Er tinglyst: Ja
Har festegrunner: Nei
Er seksjonert: Nei

Arealrapport

Tekst	Areal	Kommentar
Beregna areal for 33 / 4	4 598,6 m2	Ukjent grenseforløp

Eierforhold

Tinglyste eierforhold

Rolle	Status	Føds.d./org.nr	Navn	Bruksenhet	Adresse	Andel
Hjemmelshaver		170472	FROST OLE PETTER		ÅSAVEGEN 13 7656 VERDAL	1 / 2
Hjemmelshaver		060346	FROST PER		REVDALSVEGEN 63 7563 MALVIK	1 / 2

Oversikt over teiger

(EUREF89 UTM Sone 32)

Løpenr	Type	Hovedteig	Nord	Øst	Høyde	Areal	Merknader
1	Teig	Ja	7094651	565048		4 598,6 m2	Hjelpelinje vannkant

Forretninger der matrikkelenheten er involvert

Forretning	Forretningsdokumentdato	Status	Tinglysing	Endret dato	Matrikkelføring
Forretningstype	Kommunal saksreferanse				Signatur Dato
Årsak til feilretting	Annen referanse				
Omnummerering v/kommuneendring	01.01.2020	Tinglyst		01.01.2020	smatmynd 01.01.2020
Omnummerering		Omnummerert til:	5058 - 33/4		
		Omnummerert fra:	5018 - 33/4		
Omnummerering v/kommuneendring	01.01.2018	Tinglyst		02.01.2018	smatmynd_nnriap645_ 01.01.2018
Omnummerering					2
		Omnummerert til:	5018 - 33/4		
		Omnummerert fra:	1630 - 33/4		

Forretning Forretningstype Årsak til feilretting	Forretningsdokumentdato Kommunal saksreferanse Annen referanse	Status	Tinglysing	Endret dato	Matrikkelføring Signatur Dato
Skylddeling	18.11.1918				
Skylddeling		Rolle	Matrikkelenhet		Arealendring
		Avgiver	1630 - 33/2		0
		Mottaker	1630 - 33/4		0

Forretninger der matrikkelenheten er berørt

Forretning Forretningstype Årsak til feilretting	Forretningsdokumentdato Kommunal saksreferanse Annen referanse	Status	Tinglysing	Endret dato	Matrikkelføring Signatur Dato
Kvalitetsheving for eksisterende matrikkelenhet	21.09.2020				1630kvg 22.09.2020
Oppmålingsforretning	2020/2975	Rolle	Matrikkelenhet		Arealendring
		Berørt	5058 - Mnr vann mangler		0
		Berørt	5058 - 33/2		0
		Berørt	5058 - 33/4		0
Kvalitetsheving for eksisterende matrikkelenhet	17.07.2013				1630hat 17.07.2013
Annen forretningstype		Rolle	Matrikkelenhet		Arealendring
	Flytting av rep.pkt i forbindelse med feilliste bygg.	Berørt	1630 - 33/2		0
		Berørt	1630 - 33/4		0
Kvalitetsheving for eksisterende matrikkelenhet	17.07.2013				1630hat 17.07.2013
Annen forretningstype		Rolle	Matrikkelenhet		Arealendring
	Flytting av rep.pkt i forbindelse med feilliste bygg.	Berørt	1630 - 33/2		0
		Berørt	1630 - 33/4		0

Adresser

Adresstype	Adressenavn Adressetilleggsnavn	Adressekode Kildekode	Adressenr Koord.syst. Nord	Øst	Kretser	Atkomstpunkt
Vegadresse	Øyknesveien	2079	685			Nei
			EUREF89 UTM Sone 32 7094650	565038	Grunnkrets: 0108 BY Valgkrets: 1 Å Kirkesogn: 09050403 Åfjord og Stoksund Postnr.område: 7170 ÅFJORD Tettsted:	

Aktive bygg som er registrert på matrikkelenheten

Bygningsnr:	18 046 695	Bebygd areal:	0	Ant. boliger:	0	<u>Datoer</u>	
Løpenr:		Bruksareal bolig:	0	Ant. etasjer:	1	Rammetillatelse:	08.10.2002
Repr.punkt:	Koordinatsystem: EUREF89 UTM Sone 32	Bruksareal annet:	30	Vannforsyning:	Privat innlagt	Igangsettingstillatelse:	04.08.2003
	Nord: 7094641 Øst: 565049	Bruksareal totalt:	30	Avløp:		Tatt i bruk:	
Bygningsendringskode:		Bruttoareal bolig:	0	Har heis:	Nei	Midlertidig brukstillatelse:	
Bygningstype:	Fritidsbygg(hyttersommerh. ol	Bruttoareal annet:	0			Ferdigattest:	
Næringsgruppe:	Annet som ikke er næring	Bruttoareal totalt:	0				
Bygningsstatus:	Igangsettingstillatelse	Alternativt areal:	0				
Energikilder:	Annen energikilde	Alternativt areal 2:	0				
Oppvarming:	Annen oppvarming						

Etasjer

Etasje	Antall boenheter	BRA bolig	BRA annet	BRA totalt	BTA bolig	BTA annet	BTA totalt	Alt. areal	Alt. areal 2
H01	0	0	30	30	0	0	0	0	0

Bruksenheter

Adresse	Bruksenhetsnummer	Bruksenhetstype	Bruksareal	Ant. rom	Kjøkkentilgang	Bad	WC	Matrikkelenhet
		Unummerert bruksenhet	0	0		0	0	33/4

Kontaktpersoner

Rolle	Føds.dato/org.nr	Navn	Bruksenhet	Adresse
Tiltakshaver		FROST PER		REVDALSVEIEN 63 7563 MALVIK

Bygningsnr:	183 657 550	Bebygd areal:	0	Ant. boliger:	0	<u>Datoer</u>	
Løpenr:		Bruksareal bolig:	0	Ant. etasjer:	0	Rammetillatelse:	
Repr.punkt:	Koordinatsystem: EUREF89 UTM Sone 32	Bruksareal annet:	0	Vannforsyning:		Igangsettingstillatelse:	
	Nord: 7094649 Øst: 565042	Bruksareal totalt:	0	Avløp:		Tatt i bruk:	
Bygningsendringskode:		Bruttoareal bolig:	0	Har heis:	Nei	Midlertidig brukstillatelse:	
Bygningstype:	Fritidsbygg(hyttersommerh. ol	Bruttoareal annet:				Ferdigattest:	
Næringsgruppe:		Bruttoareal totalt:	0				
Bygningsstatus:	Tatt i bruk	Alternativt areal:	0				
Energikilder:		Alternativt areal 2:	0				
Oppvarming:							

Bruksenheter

Adresse	Bruksenhetsnummer	Bruksenhetstype	Bruksareal	Ant. rom	Kjøkkentilgang	Bad	WC	Matrikkelenhet
2079 Øyknesveien 685	H0101	Fritidsbolig	0	0		0	0	33/4

Bygningsnr: 183 657 550
Løpenr: 1
 Repr.punkt: Koordinatsystem: EUREF89 UTM Sone 32
 Nord: 7094643 Øst: 565043
 Bygningsendringskode: Tilbygg
 Bygningstype: Fritidsbygg(hyttersommerh. ol
 Næringsgruppe: Annet som ikke er næring
 Bygningsstatus: Tatt i bruk
 Energikilder: Biobrensel
 Oppvarming: Annen oppvarming

Bebygd areal: 0
 Bruksareal bolig: 0
 Bruksareal annet: 17
 Bruksareal totalt: 17
 Bruttoareal bolig: 0
 Bruttoareal annet: 0
 Bruttoareal totalt: 0
 Alternativt areal: 0
 Alternativt areal 2: 0

Ant. boliger: 0
 Ant. etasjer: 1
 Vannforsyning: Tilkn. off. vannverk
 Avløp: Har heis: Nei

Datoer
 Rammetillatelse: 19.02.1999
 Igangsettingstillatelse: 18.03.1999
 Tatt i bruk: 01.05.2001
 Midlertidig brukstillatelse:
 Ferdigattest:

Etasjer

Etasje	Antall boenheter	BRA bolig	BRA annet	BRA totalt	BTA bolig	BTA annet	BTA totalt	Alt. areal	Alt. areal 2
H01	0	0	17	17	0	0	0	0	0

Bruksenheter

Adresse	Bruksenhetsnummer	Bruksenhetstype	Bruksareal	Ant. rom	Kjøkkentilgang	Bad	WC	Matrikkelenhet
		Unummerert bruksenhet	0	0		0	0	33/4

Kontaktpersoner

Rolle	Føds.dato/org.nr	Navn	Bruksenhet	Adresse
Tiltakshaver		FROST PER		

Bygningsnr: 183 657 569
Løpenr:
 Repr.punkt: Koordinatsystem: EUREF89 UTM Sone 32
 Nord: 7094656 Øst: 565054
 Bygningsendringskode:
 Bygningstype: Garasjeuth.anneks til fritidb
 Næringsgruppe:
 Bygningsstatus: Tatt i bruk
 Energikilder:
 Oppvarming:

Bebygd areal: 0
 Bruksareal bolig: 0
 Bruksareal annet: 0
 Bruksareal totalt: 0
 Bruttoareal bolig: 0
 Bruttoareal annet: 0
 Bruttoareal totalt: 0
 Alternativt areal: 0
 Alternativt areal 2: 0

Ant. boliger: 0
 Ant. etasjer: 0
 Vannforsyning:
 Avløp: Har heis: Nei


Datoer
 Rammetillatelse:
 Igangsettingstillatelse:
 Tatt i bruk:
 Midlertidig brukstillatelse:
 Ferdigattest:

Bruksenheter

Adresse	Bruksenhetsnummer	Bruksenhetstype	Bruksareal	Ant. rom	Kjøkkentilgang	Bad	WC	Matrikkelenhet
		Unummerert bruksenhet	0	0		0	0	33/4


Oversiktskart for 33 / 4

Målestokk 1:2 000
EUREF89 UTM Sone 32

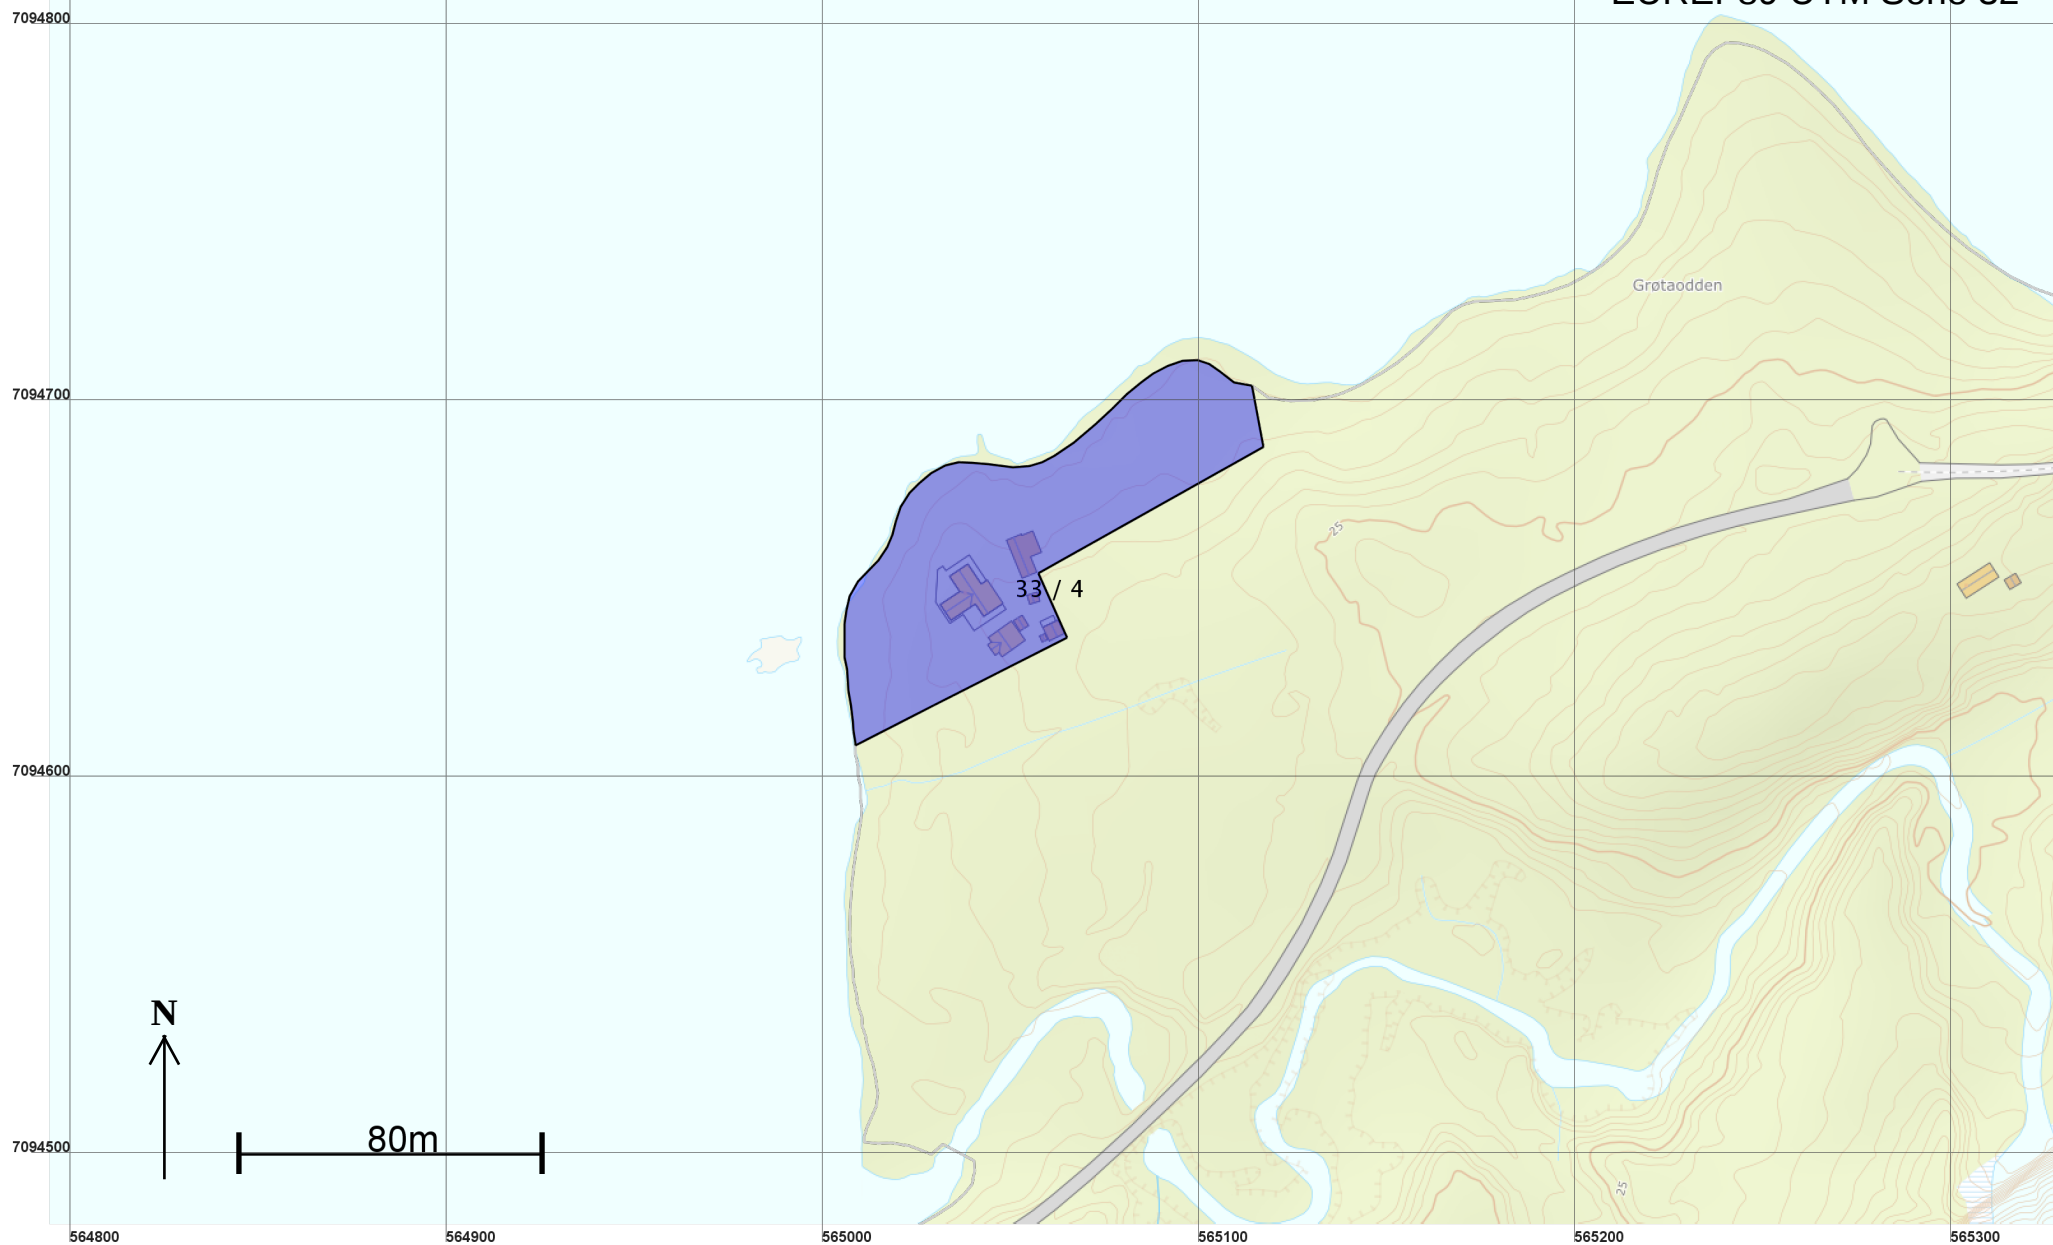

Teig 1 (Hovedteig)
33 / 4

Målestokk 1:1 000
EUREF89 UTM Sone 32

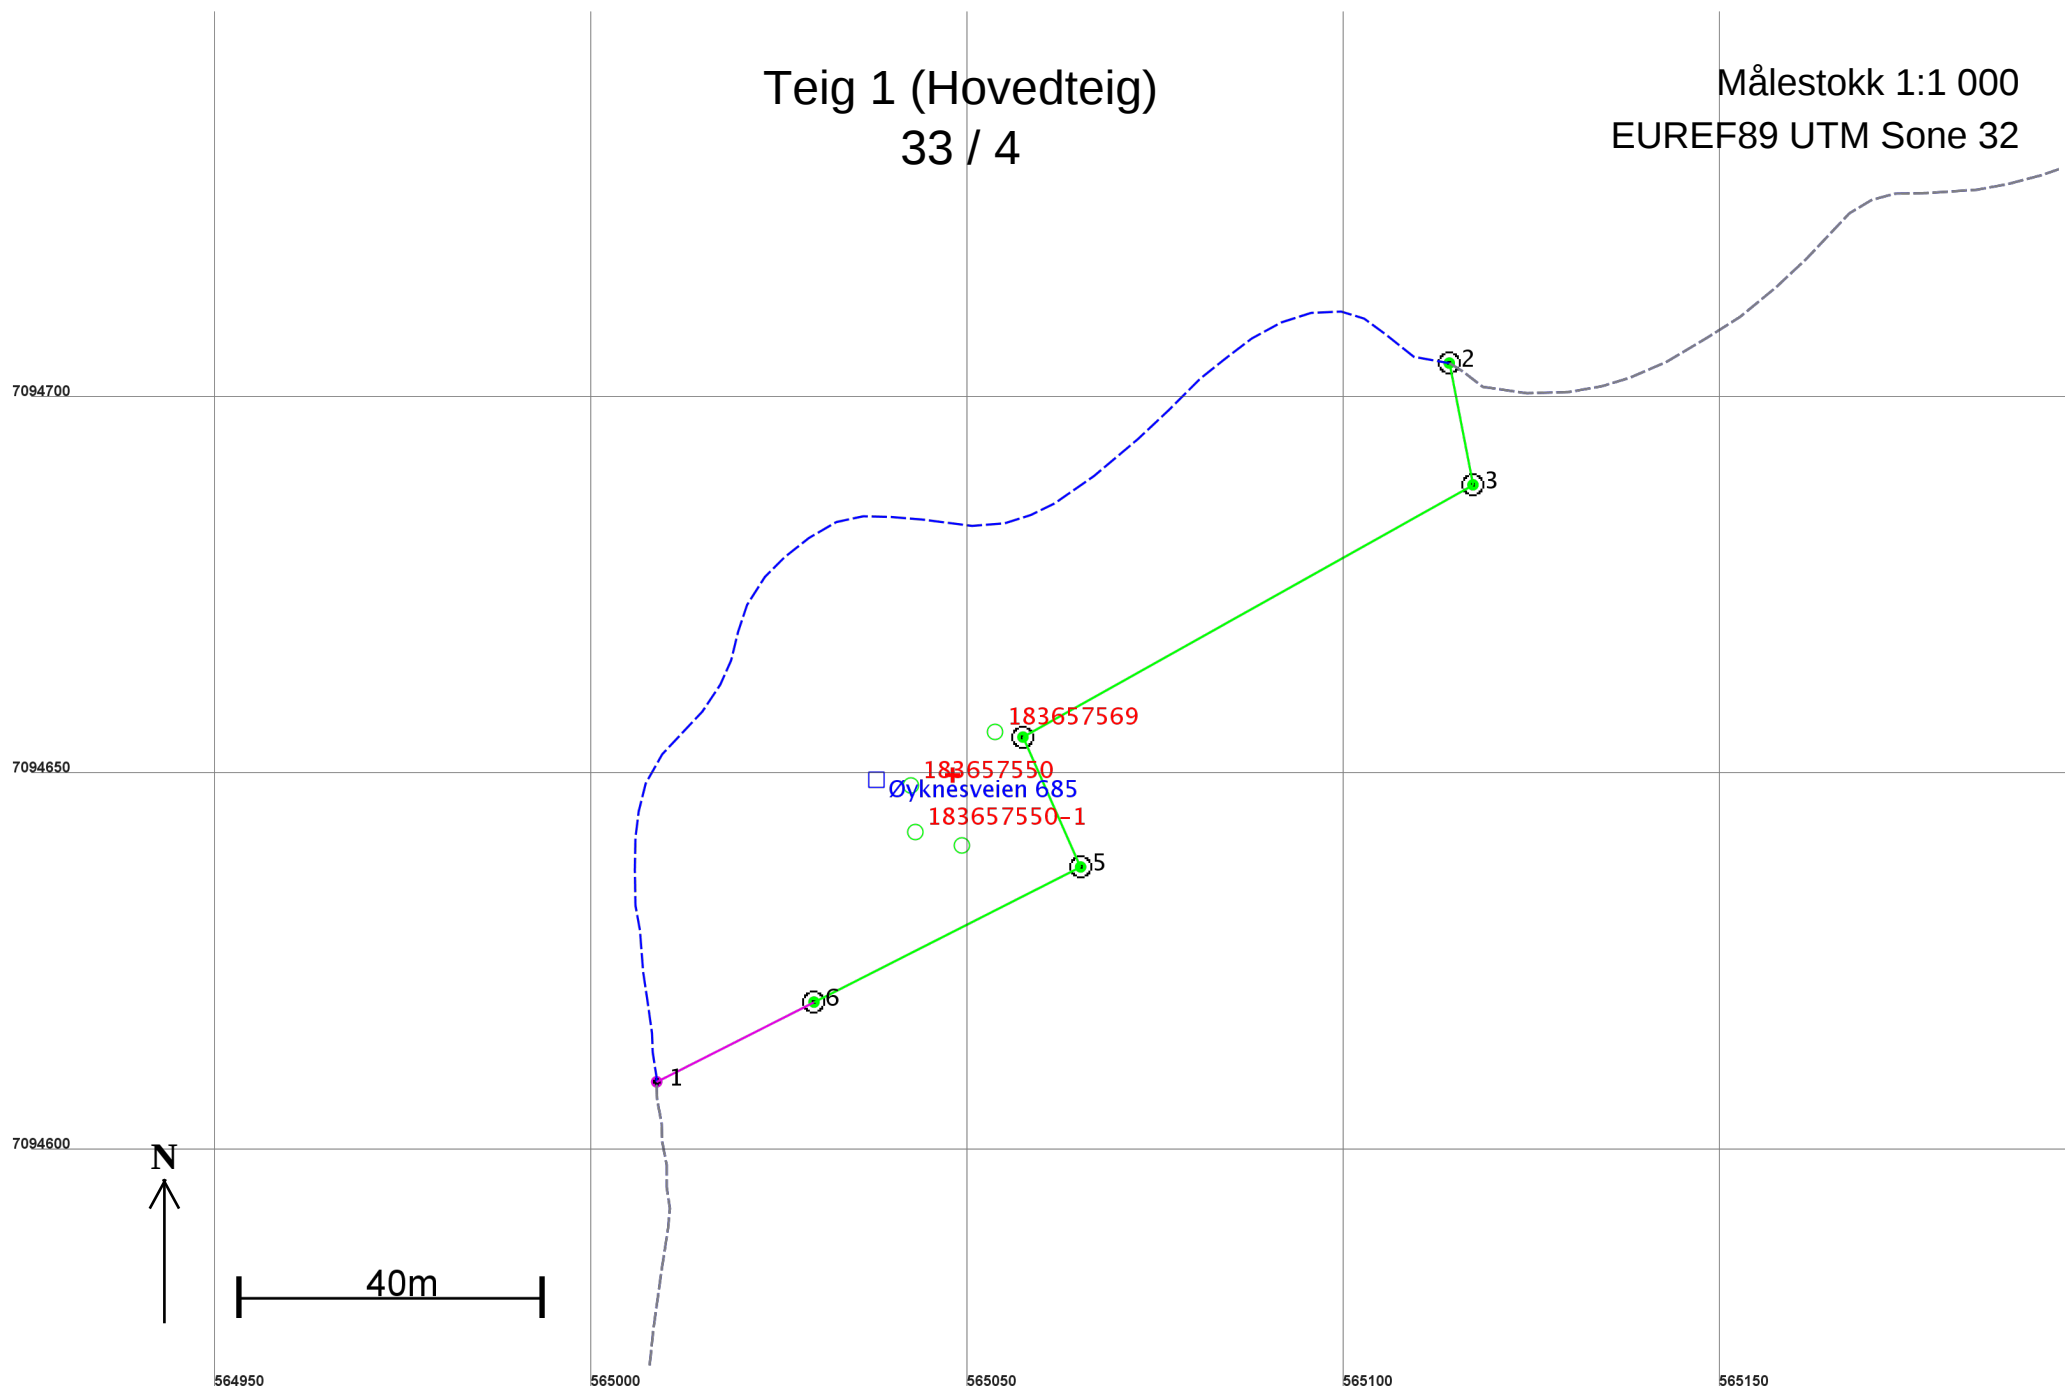

Areal og koordinater

Areal: 4 598,6

Arealmerknad: Hjelpelinje vannkant

Representasjonspunkt: Koordinatsystem: EUREF89 UTM Sone 32

Nord: 7094651

Øst: 565048

Grensepunkt / Grenselinje

Ytre avgrensing

Løpenr	Nord	Øst	Grensemerke nedsatt i / Lengde	Grensepunkttype / Hjelpelinjetype	Målemetode	Nøyaktighet	Radius
1	7094609,85	565008,66	Ikke spesifisert 176,89	Umerket Vannkant	82 Frihåndstegning: Direkte innlagt på skjerm	200 200	
2	7094705,25	565113,92	Ikke spesifisert 16,46	Offentlig godkjent grensemerke Ikke hjelpelinje	96 GPS kinematisk (Real time kinematic)	10	
3	7094689,10	565117,06	Ikke spesifisert 68,50	Offentlig godkjent grensemerke Ikke hjelpelinje	96 GPS kinematisk (Real time kinematic)	10	
4	7094655,61	565057,30	Ikke spesifisert 18,86	Offentlig godkjent grensemerke Ikke hjelpelinje	96 GPS kinematisk (Real time kinematic)	10	
5	7094638,37	565064,96	Ikke spesifisert 39,70	Offentlig godkjent grensemerke Ikke hjelpelinje	96 GPS kinematisk (Real time kinematic)	10	
6	7094620,43	565029,55	Ikke spesifisert 23,42	Offentlig godkjent grensemerke Ikke hjelpelinje	96 GPS kinematisk (Real time kinematic)	10	