



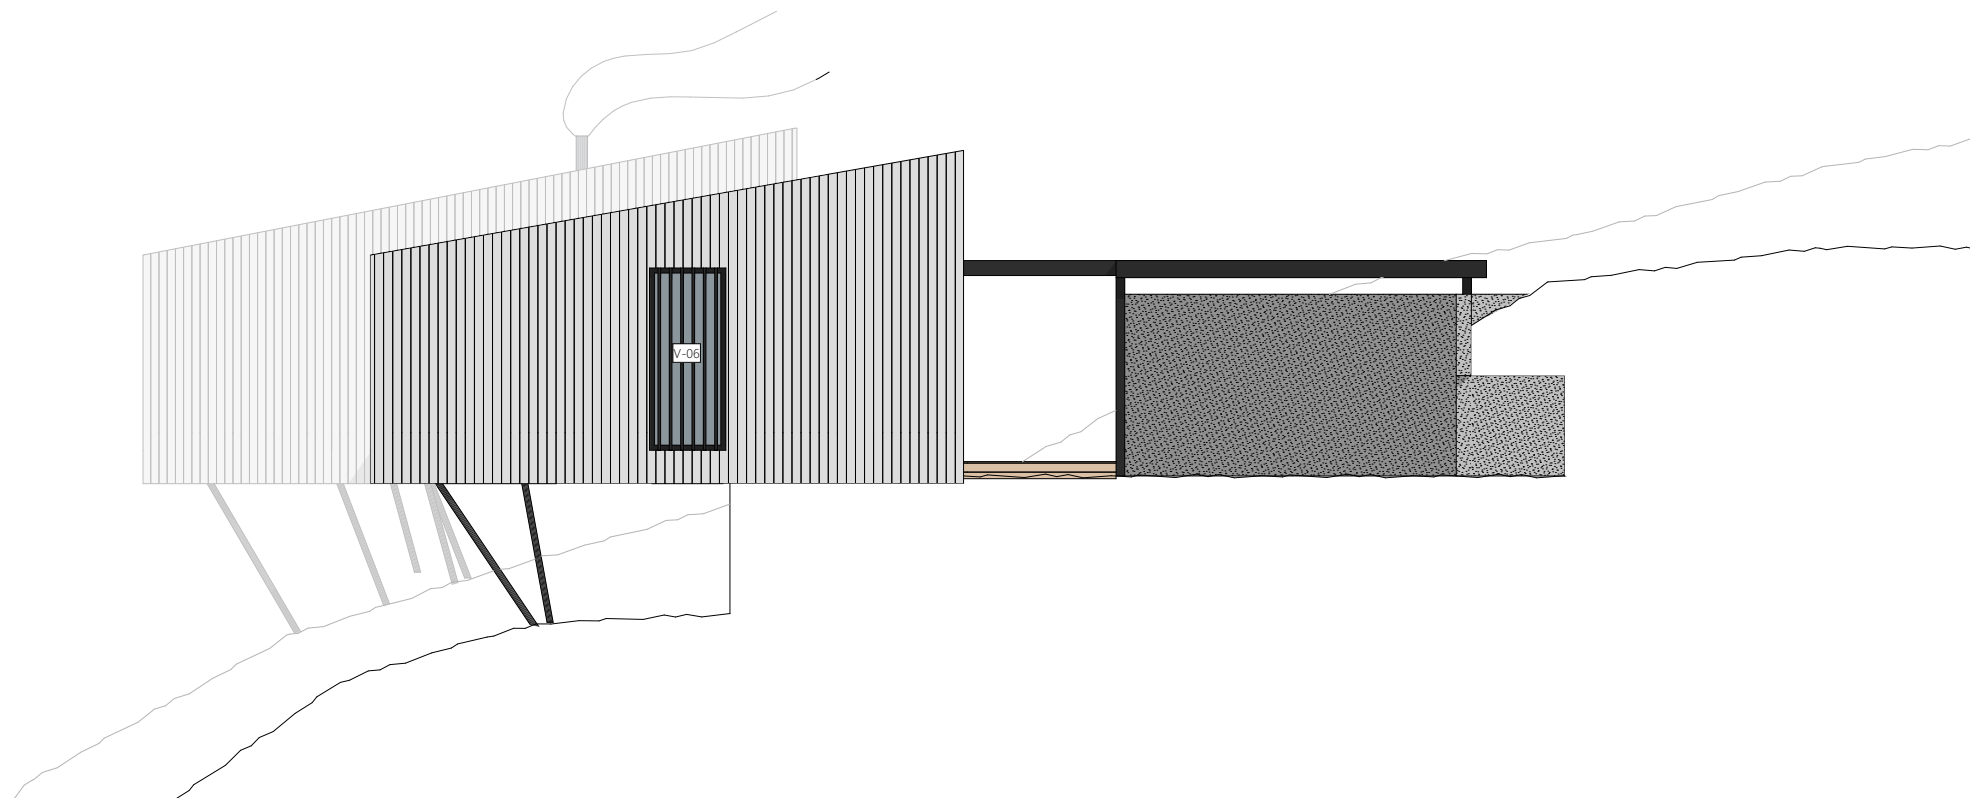

Øst

1:100

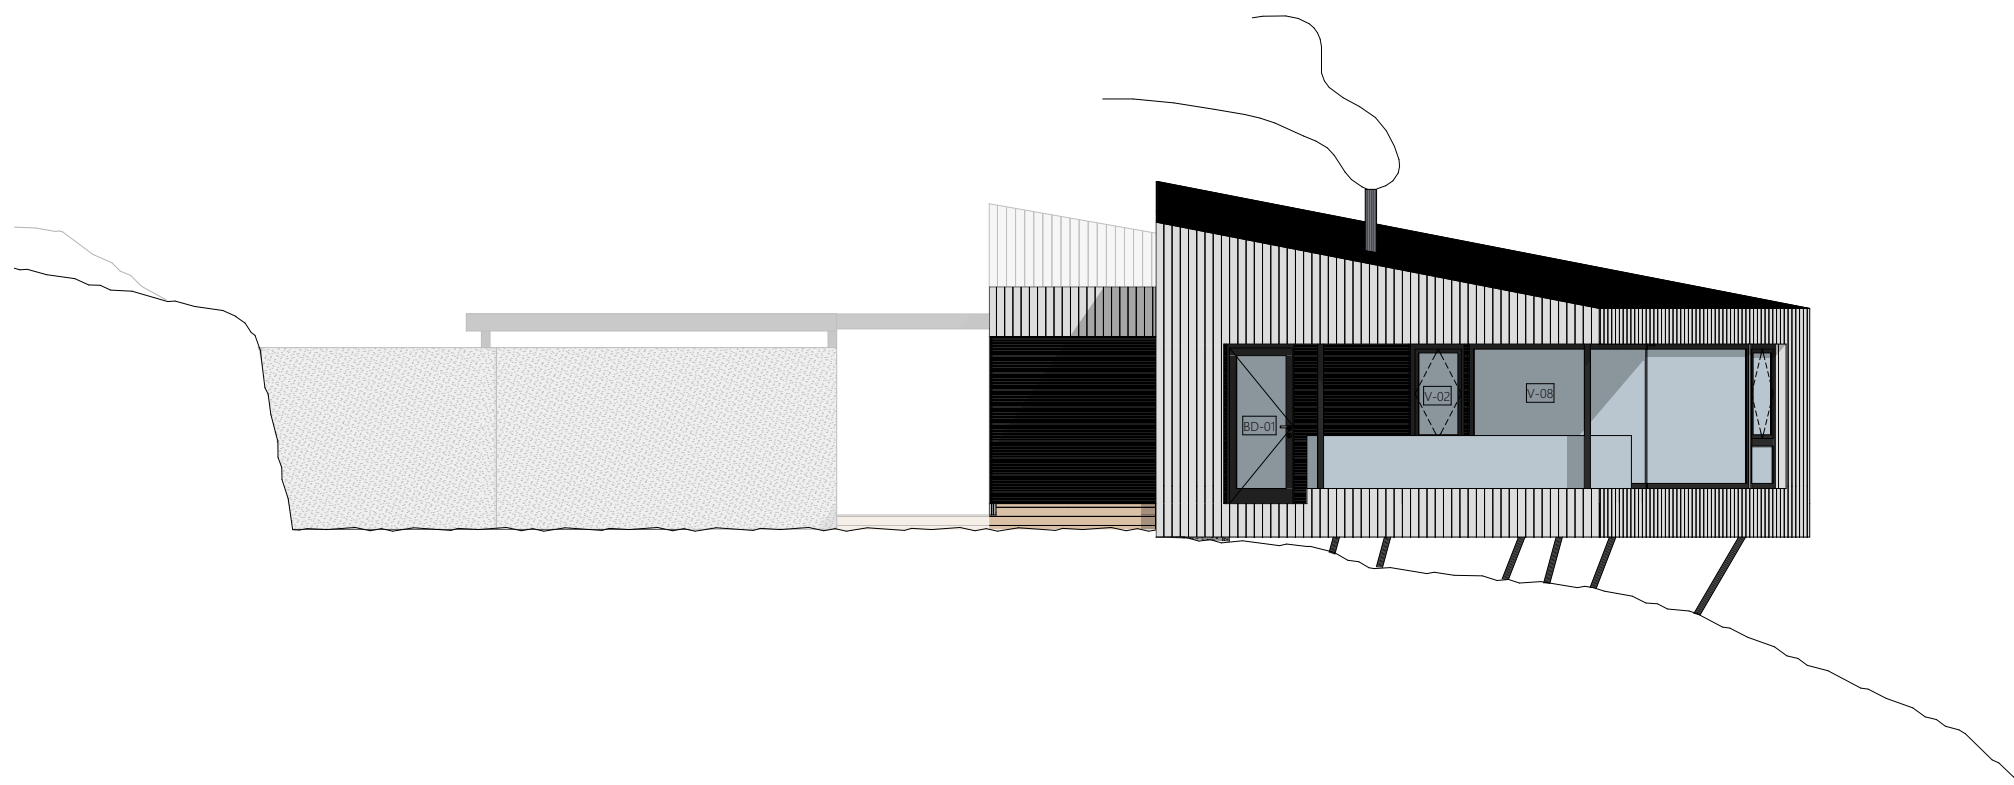

Vest

1:100

Tegningsnr. A40-102			Revisjon nr.		
Type tegning Fasader					
Rev	Nr	Beskrivelse	Dato	Sign	Kontroll
Fase					
Arbeidstegninger					
nordavind arkitektur as					
Tiltakshaver Robert Rømme			Godkjent		
Prosjekt Hytte - Rømme Lauvvika 7177 Revsnes			Kontroll prosjekt.		
			Sign.		Kontroll
			Filnavn 20-20 Hytte Rømme.pln		
			Dato 18.06.20		
BRA - H01 + Bod + Carport: 83,6 + 4,6 + 25,6 m²			Målestokk 1:100		
BRA - Totalt: 113,8 m²	BRA - oppvarmet: 83,6 m²	BYA: xxx,x m²	Kontroll utførende		
Gnr./Bnr./Festnr.: 103/24		Volum: xxx,x m³	Sign.		Kontroll
Prosjektnr.: 20-20		Tegningsnr.: A40-102	Prosjektnr. for prosjekterende/lev.		
Type tegning: Fasader					