


Avtale

Skjøra 21.09.19.

Det er inngått følgende avtale mellom Mette Vorpstrand eier av 78/2 i Roan og Arne Lothe eier av 78/30 i Roan.

Saken gjelder justering av grensemerker mellom tomt 78/30 og 78/2

Vi er blitt enige om å justere to av grensemerkene for tomt 78/30. Hensikten med justeringen er og få en rettere vinkel på linjen som går ut i sjøen. Kartet som er brukt i dette skrivet er det samme som målebrev utstedt 09.11.1999 ved Olav Ramsøskar saks nr 97/00213/003.

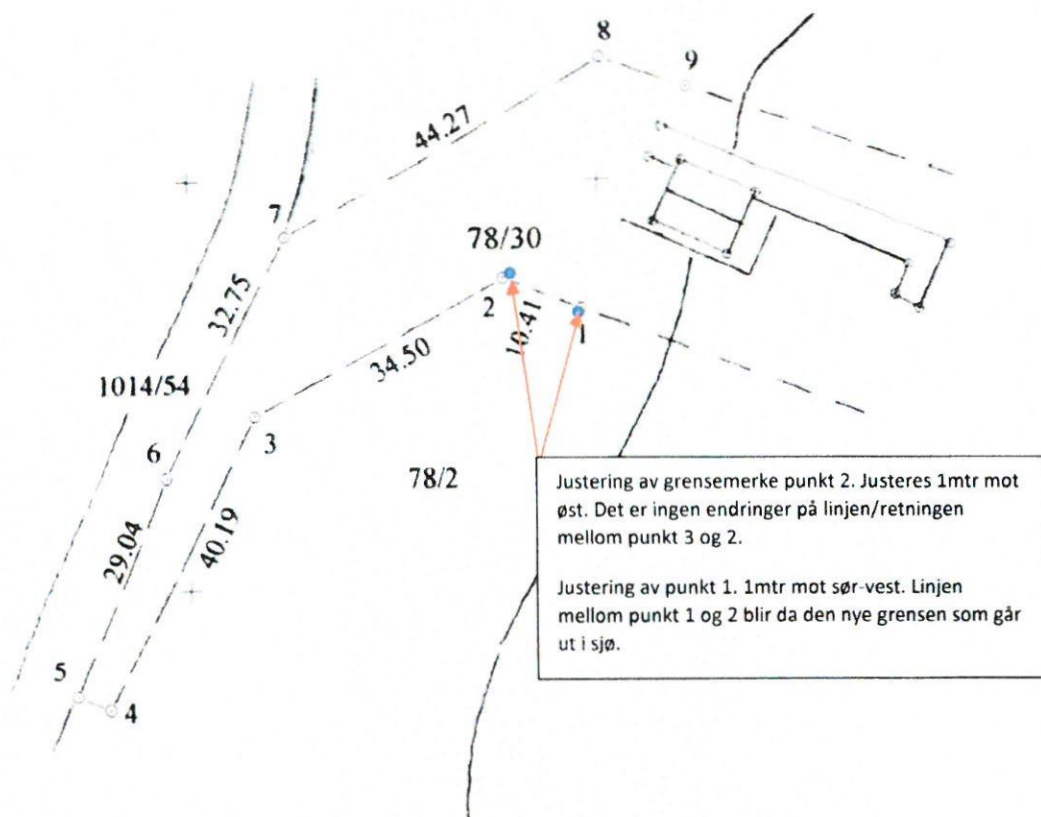

Skrivet er utstedt i 2 eksemplarer et til hver av partene. Også vedlagt originalt målebrev for 78/30.

Signaturer

Mette Vorpstrand 78/2

Mette Vorpstrand


Arne Lothe 78/30

21/9-19 Arne Lothe

Gr 78	Bu 30	Faktor
Representasjonspunkt X 680625 Y -23926 Z 5		
Kartblad CK142-1-11	X	Landmatt
Målestokk 1:1000	Areall 1311.3	M ²

MÅLEBREVKART

Jor 6/1995
Målebrev nr 503

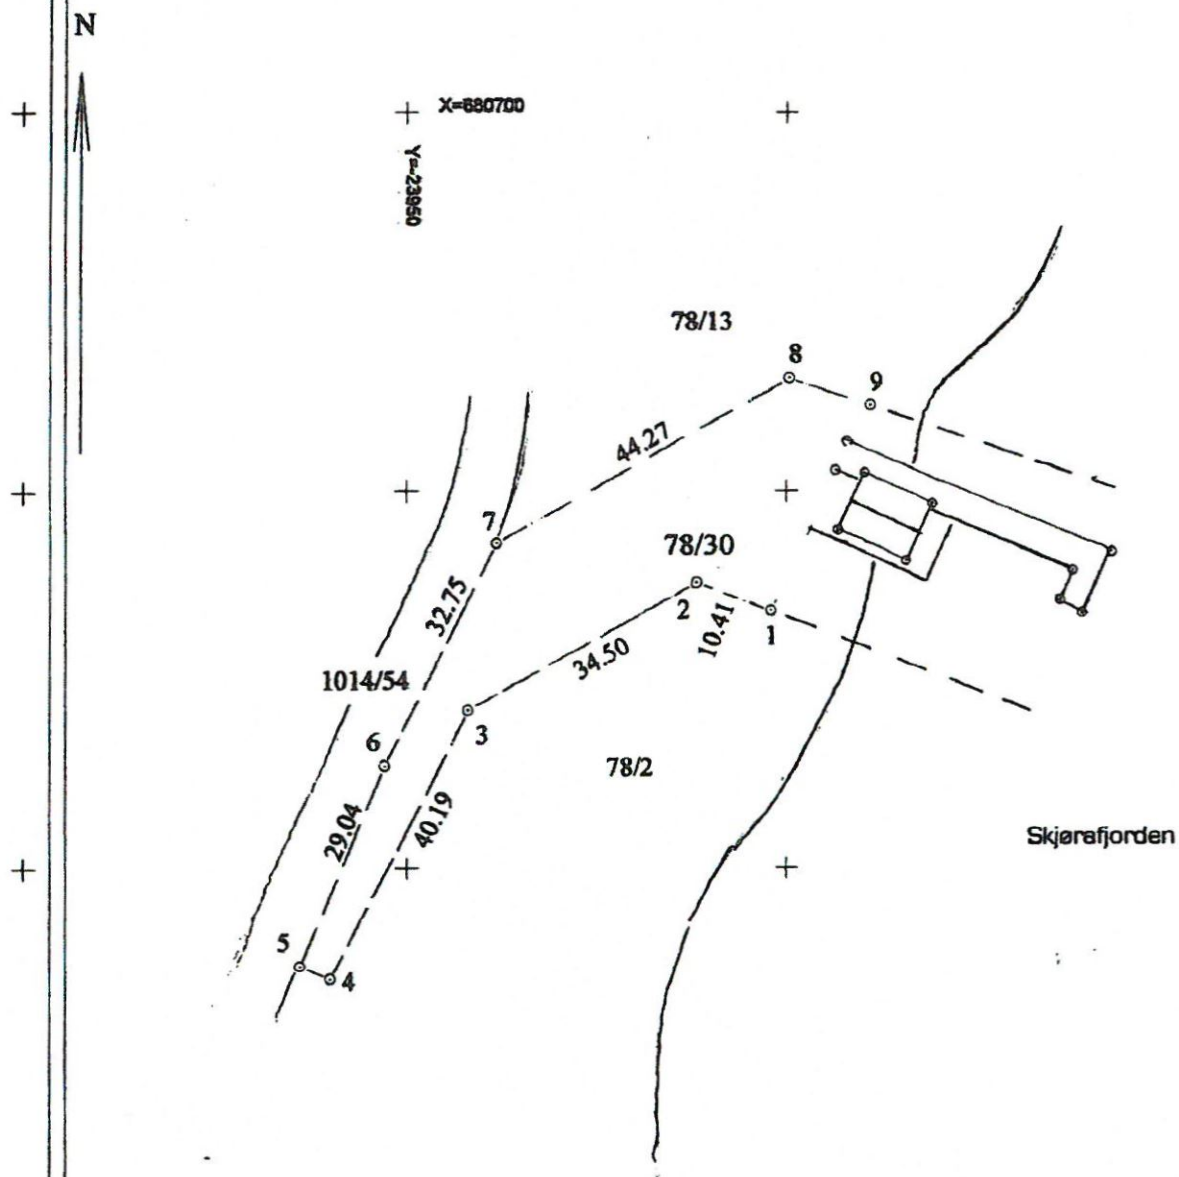

Punkt	Punktmerke	X-koord	Y-koord	Side	Radius
1	Off. gj. grmr. i jord	680634.06	-23902.01	10.41	
2	Gkj. grmrk. i fjell	680637.71	-23911.75	34.50	
3	Off. gj. grmr. i jord	680620.97	-23941.92	40.19	
4	Off. gj. grmr. i jord	680585.01	-23959.88	4.32	
5	Grensepunkt (gen.)	680586.76	-23963.83	29.04	
6	Gkj. grmrk. i fjell	680613.62	-23952.78	32.75	
7	Gkj. grmrk. i fjell	680642.94	-23938.18	44.27	
8	Off. gj. grmr. i jord	680664.92	-23899.75	11.24	
9	Kors i jordf. stein	680661.24	-23889.13	30.08	