

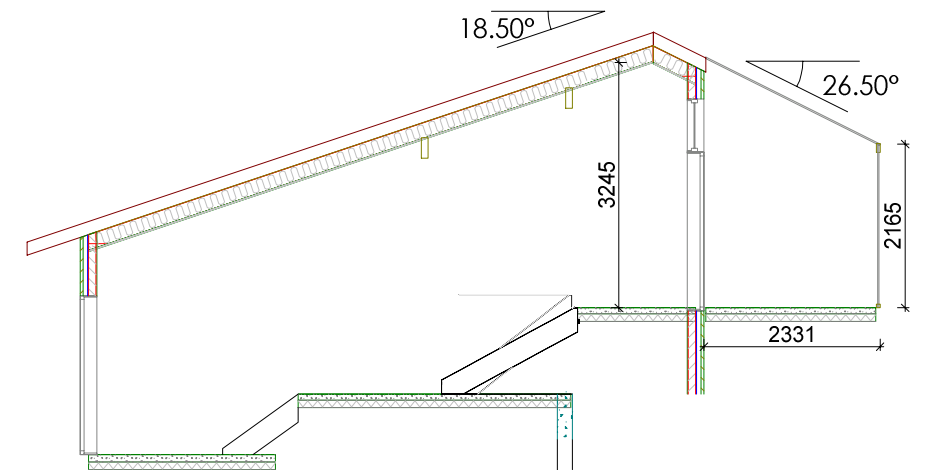


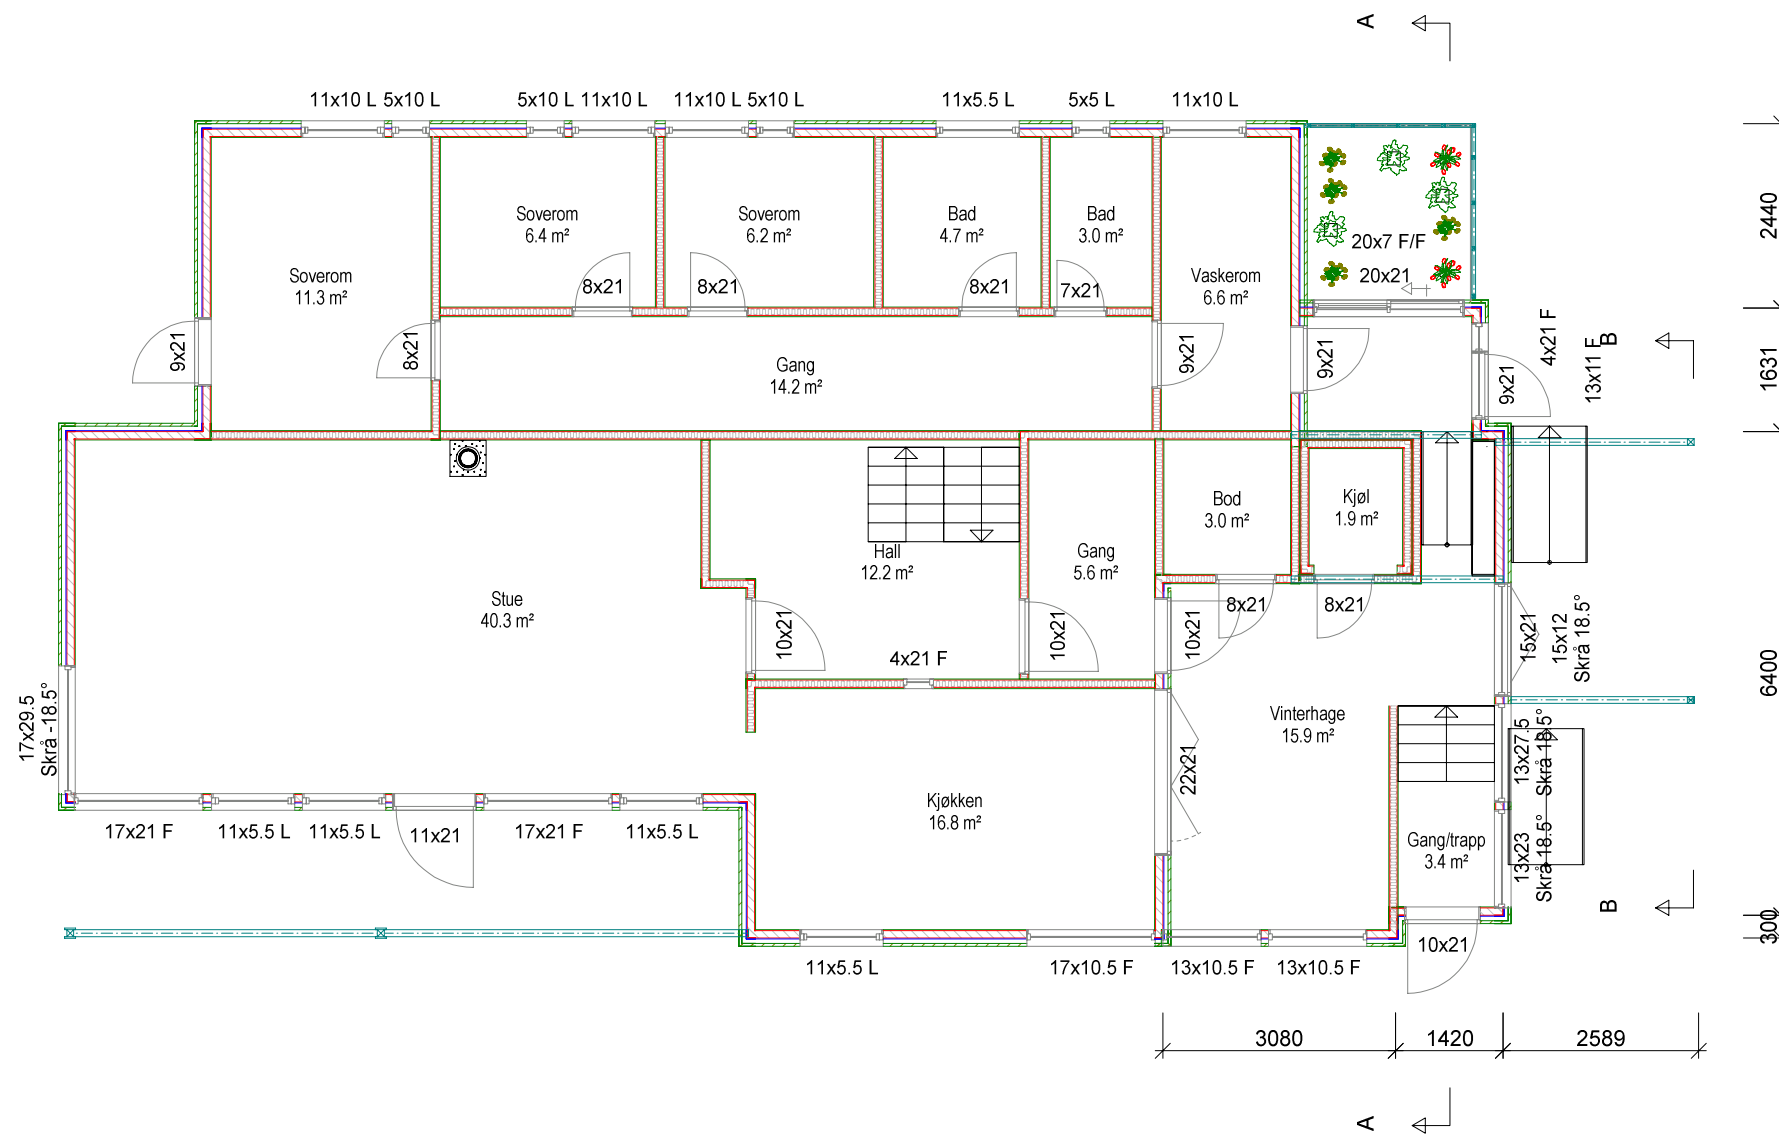

Snitt A-A

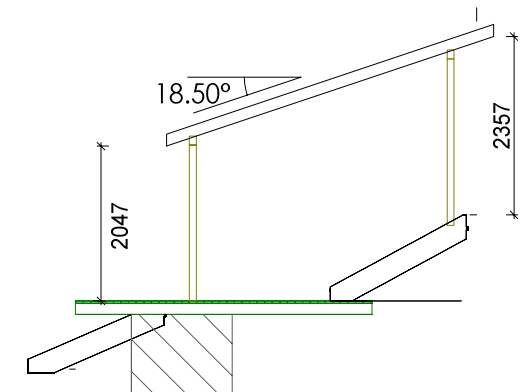

Snitt B-B

BRA eksisterende bolig 146 m²
BRA tilbygg 27 m²

Vinterhage og veksthus 2 22.05.2020 KM Div
13.05.2020 K.M

**Fosen-
Hytta**

Sjøvegen 10, 7170 Åfjord
www.fosen-hytta.no TLF: 932 86 740

Tiltakshaver: **Harald Stjern**

Byggeplass: _____

Kommune: **Åfjord**

Gnr: 30 Bnr: 37 Mål: 1 : 100

Plan og snitt

Dato: 22.04.2020

Tegn: KM

Prosjekt nr.:

Tegn.nr.: 501

©Tegningen er beskyttet i.h.t. lov om opphavsrett.

Stjern Harald

DATA DESIGN SYSTEM
A SYSTEM FOR DESIGNING DATA