


↑

Fiendom:	Gnr: 139	Bnr: 4	Fnr: 0	Snr: 0
Adresse: Mostervikveien 360, 7190 BESSAKER, med flere				
Hj.havel/Fester:	FRADELING AV BRIGHTON - ca. ca. 2300 m ² og 3700 m ² .			

ÅFJORD KOMMUNE

Målestokk 1:2000

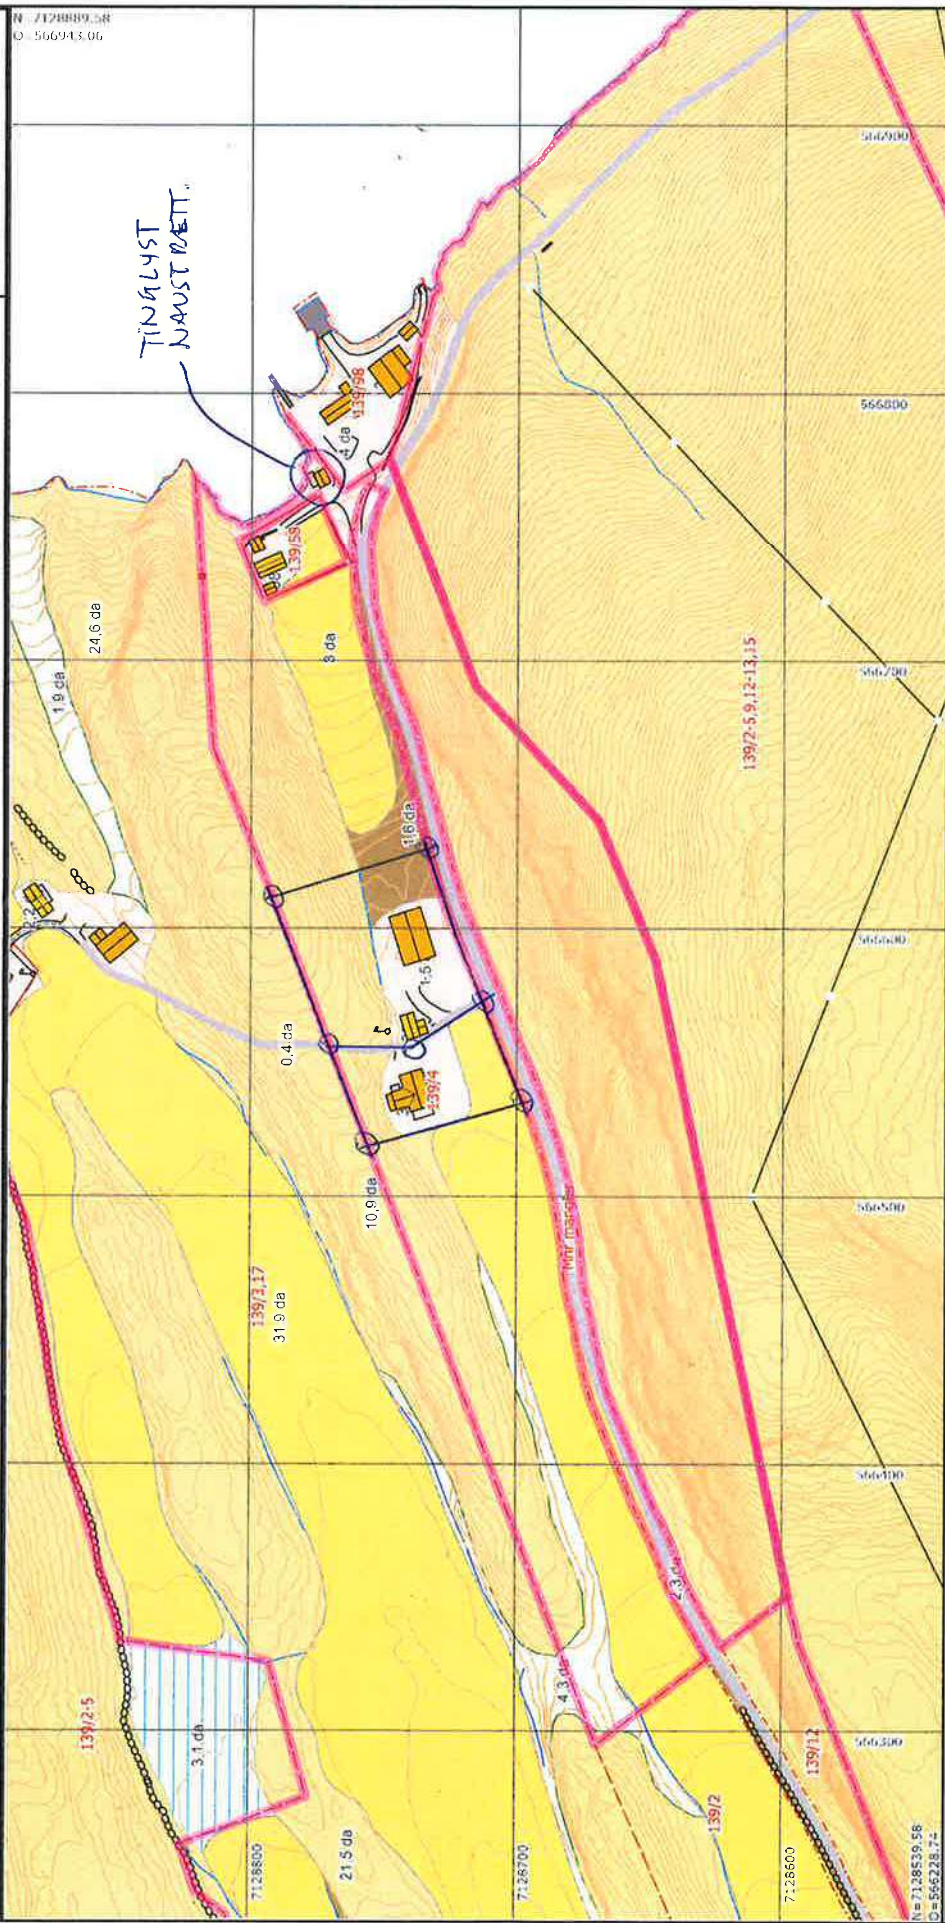

Det tas forbehold om at det kan forekomme feil på kartet, bl.a. gjelder dette eiendomsgrenser, ledninger/kabler, kummer m.m. som i forbindelse med prosjektering/anleggsarbeid må undersøkes nærmere.